


HŘIŠTĚ - REVITALIZACE REV1

k.ú. Hřiště

SITUAČNÍ VÝKRES ŠIRŠÍCH VZTAHŮ

M 1:50 000

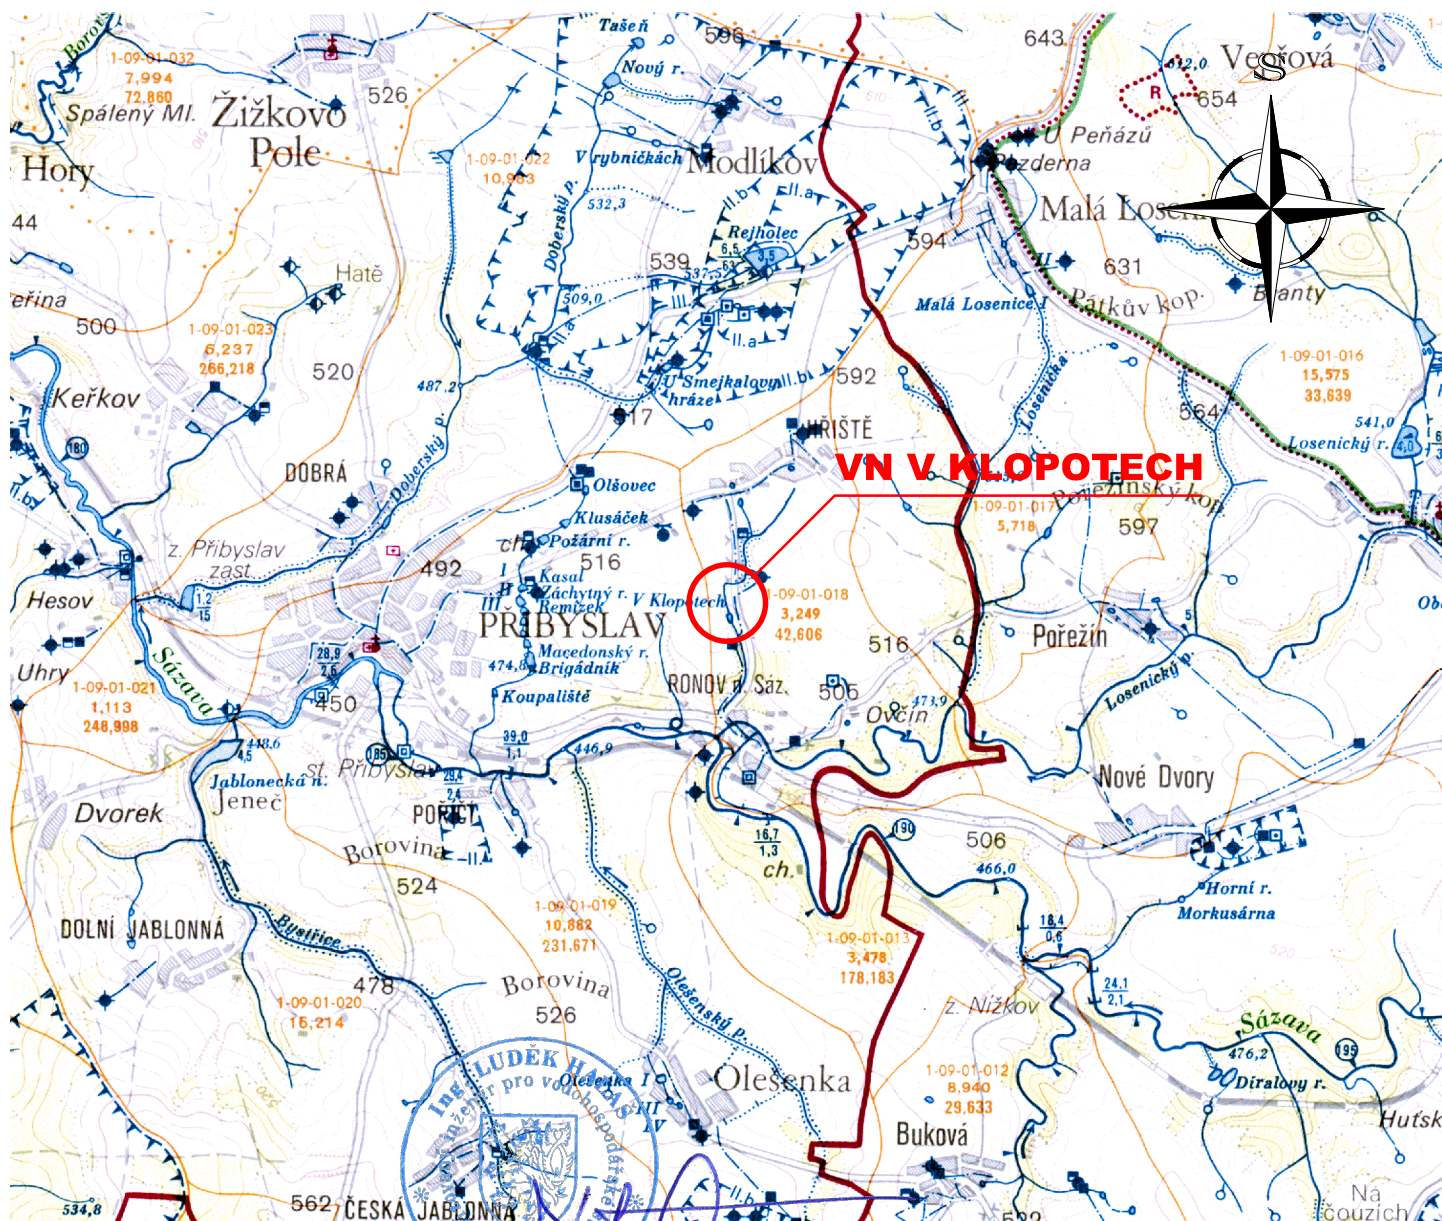

VÝŠKOVÝ SYSTÉM Bpv / SOUŘADNICOVÝ SYSTÉM S-JTSK

	VYPRACOVAL	HIP	ZODP. PROJ.	<i>Ing. Luděk Halaš</i> projekty VH staveb Bieblova 36, 613 00 BRNO IČ : 60365943, www.ludekhalas.cz	
	ING. SALAČ	ING. HALAŠ	ING. SALAČ		
OKRES	Havlíčkův Brod	OBEC	k.ú. Hřiště	ZAK. ČÍSLO	14/23
INVESTOR	Státní pozemkový úřad, Husinecká 1024/11a, 130 00 Praha			ARCH.ČÍSLO	02-1007
AKCE	HŘIŠTĚ REVITALIZACE REV1			STUPEŇ	DUR, DSP
				MĚŘÍTKO	1:50 000
				DATUM	09/2023
				PŘÍLOHA Č.	C-1
PŘÍLOHA	SITUAČNÍ VÝKRES ŠIRŠÍCH VZTAHŮ				