




PF 01
km 0,020

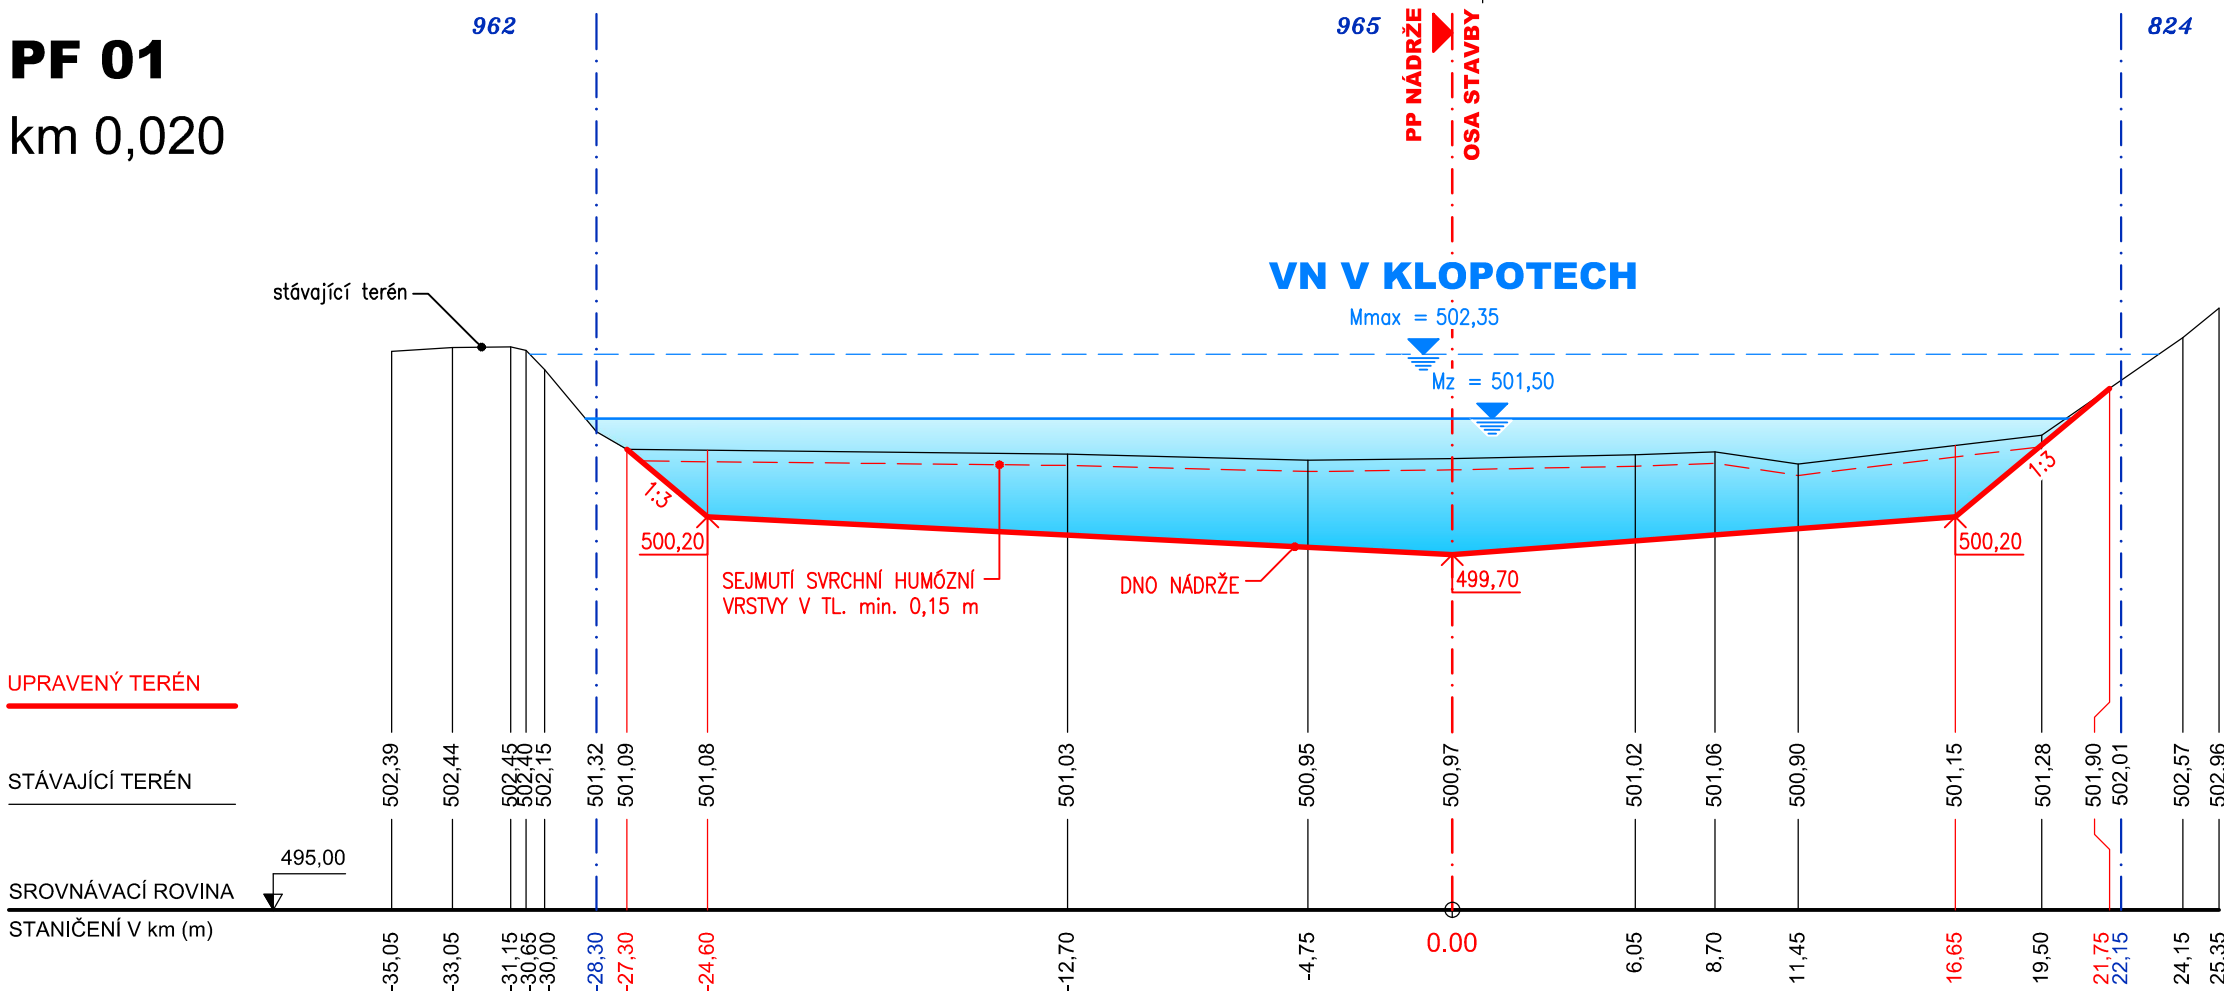


PF 02
km 0,030

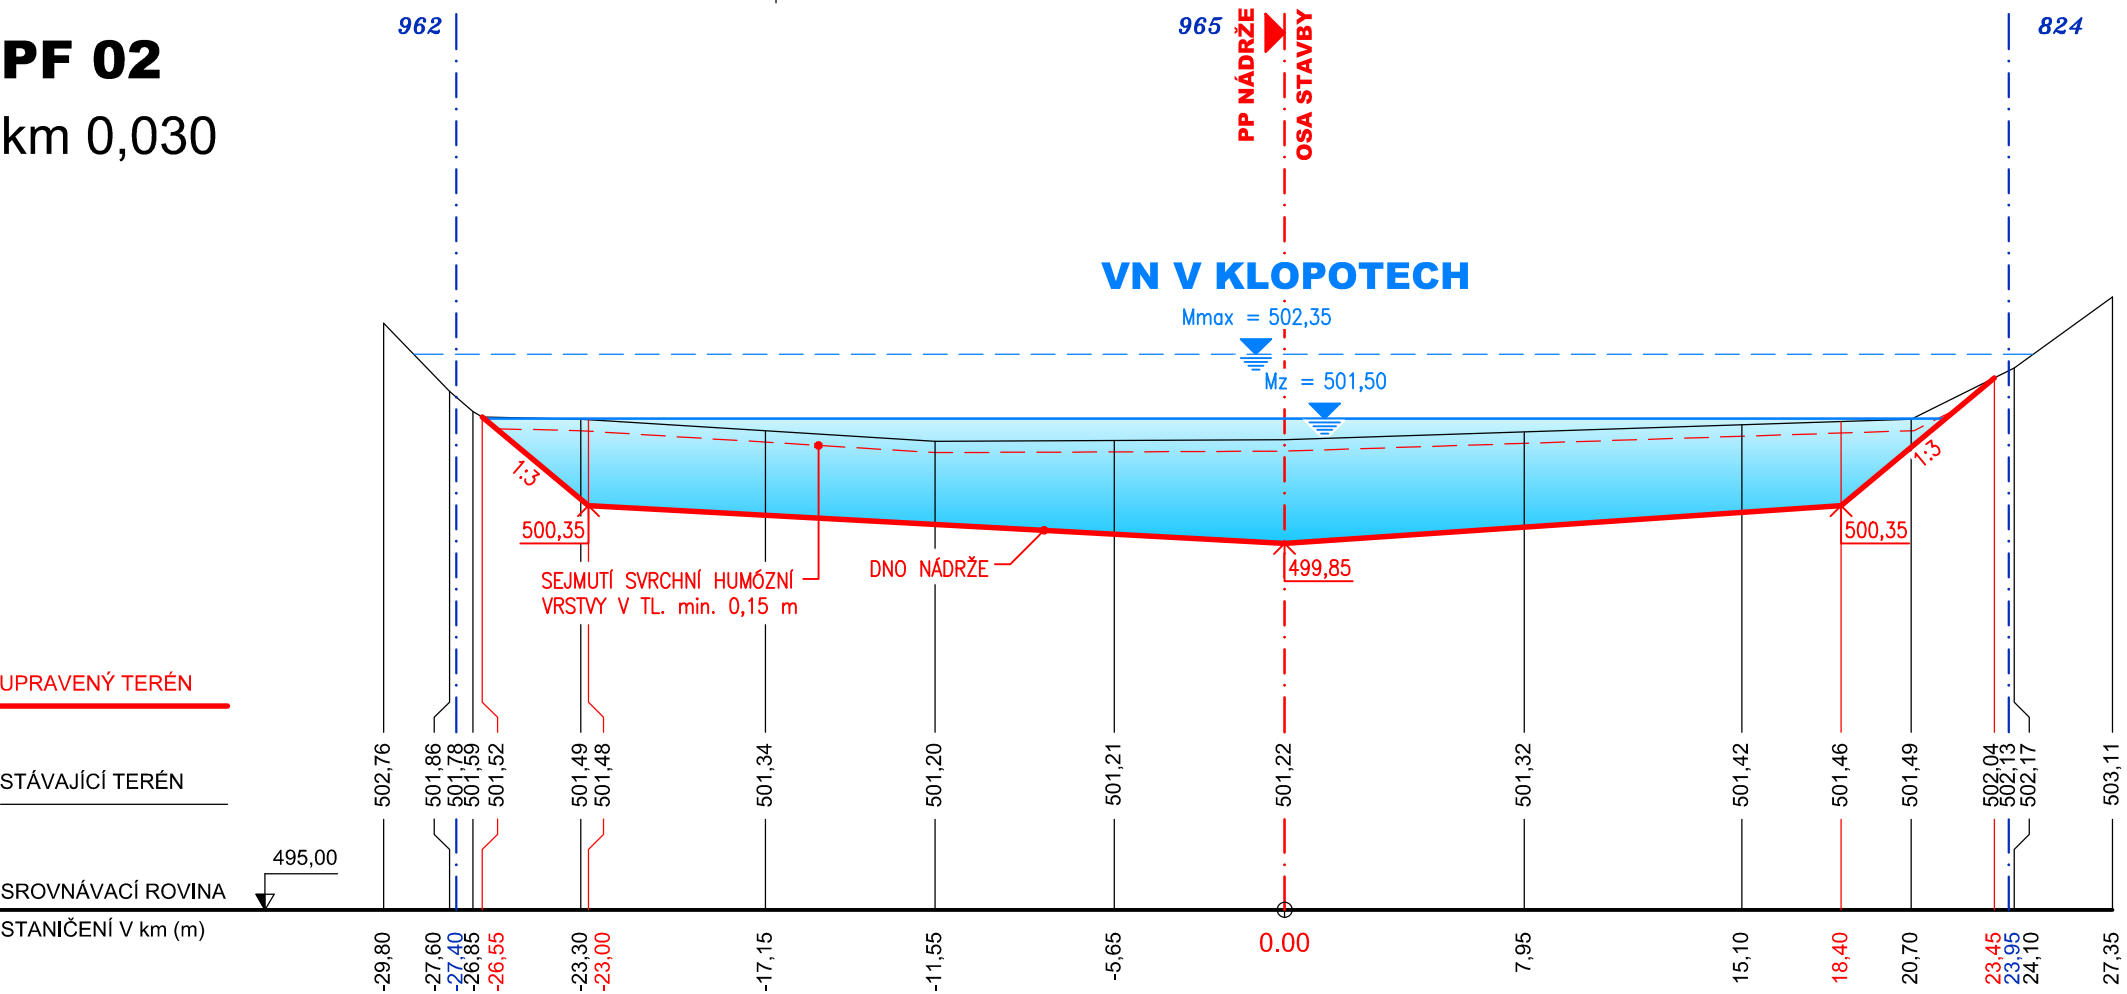

PF 03
km 0,040

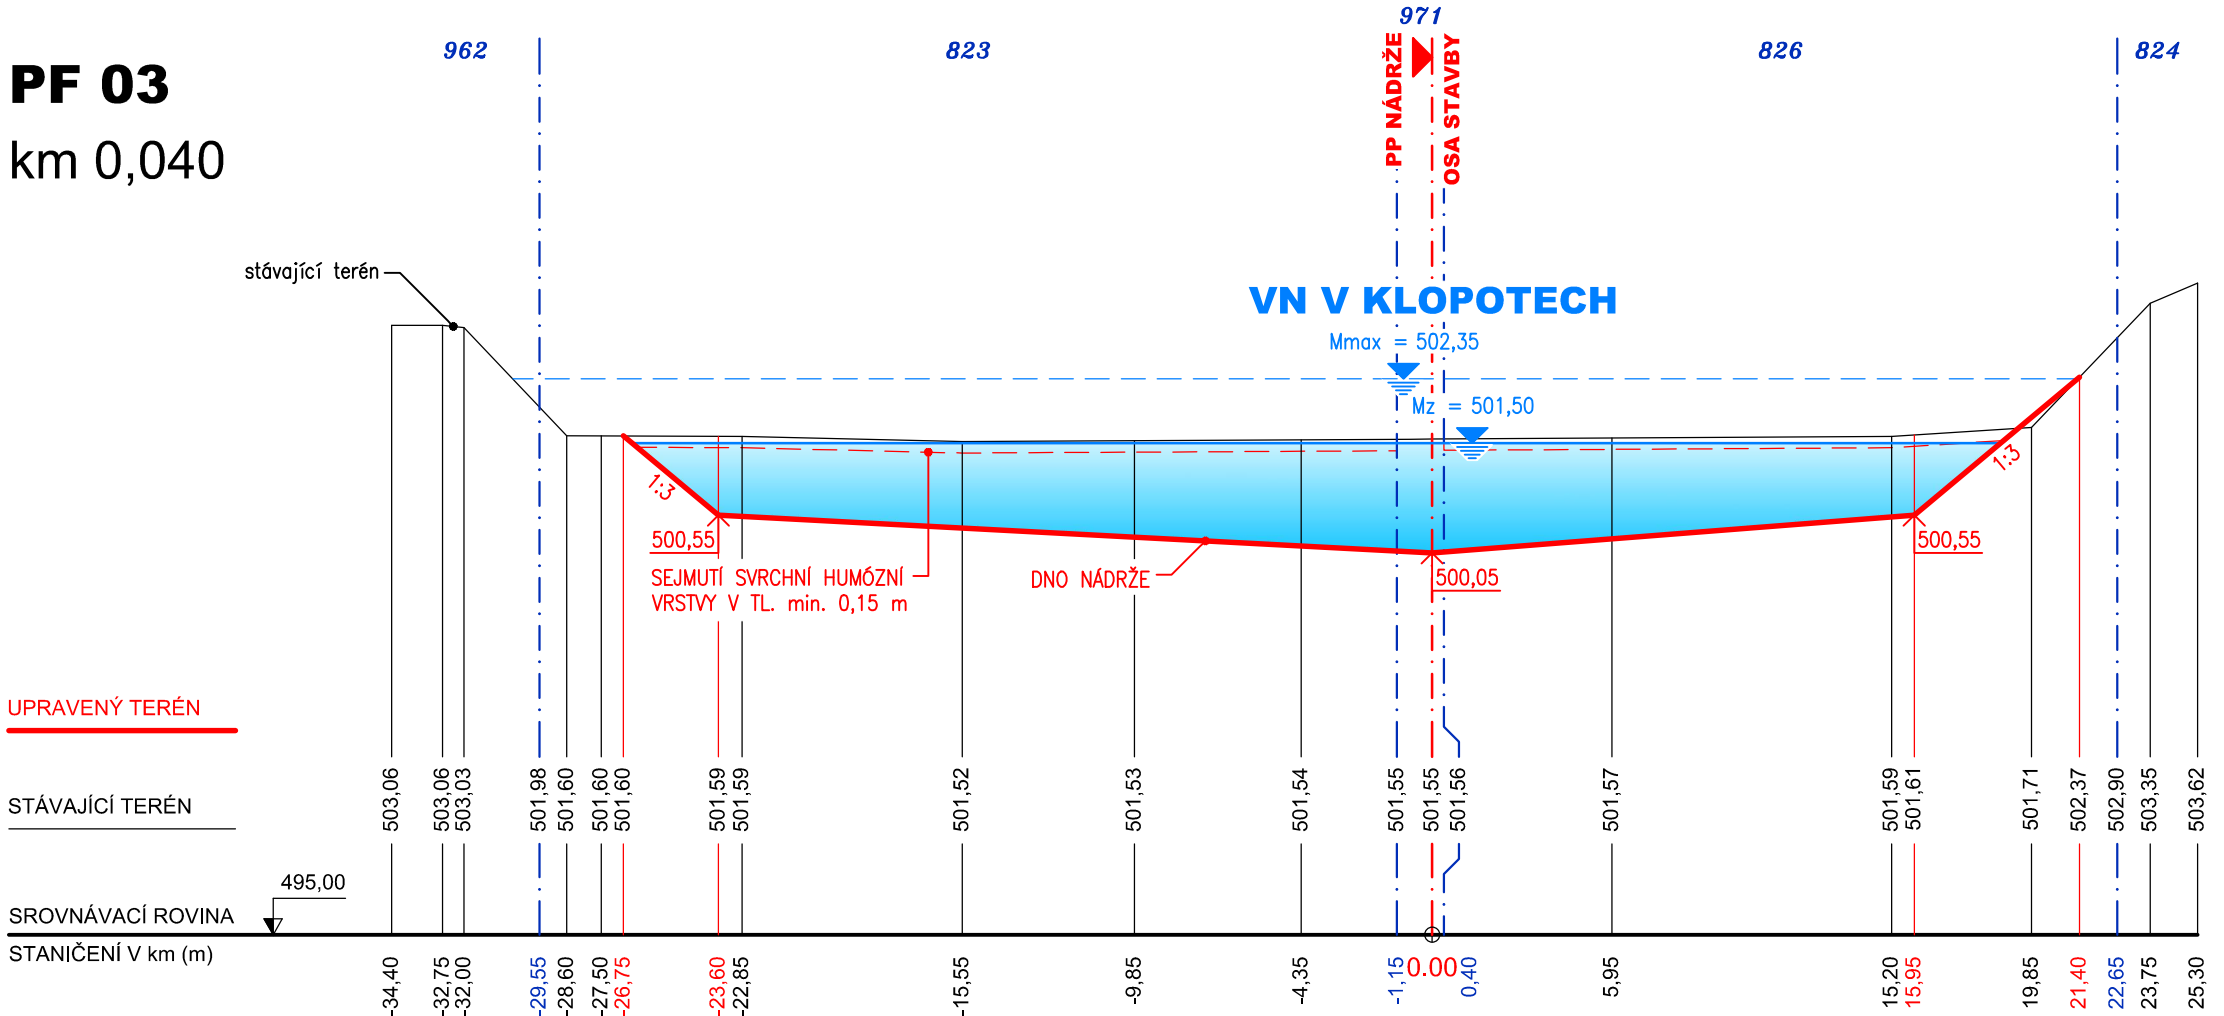

PF 04
km 0,053

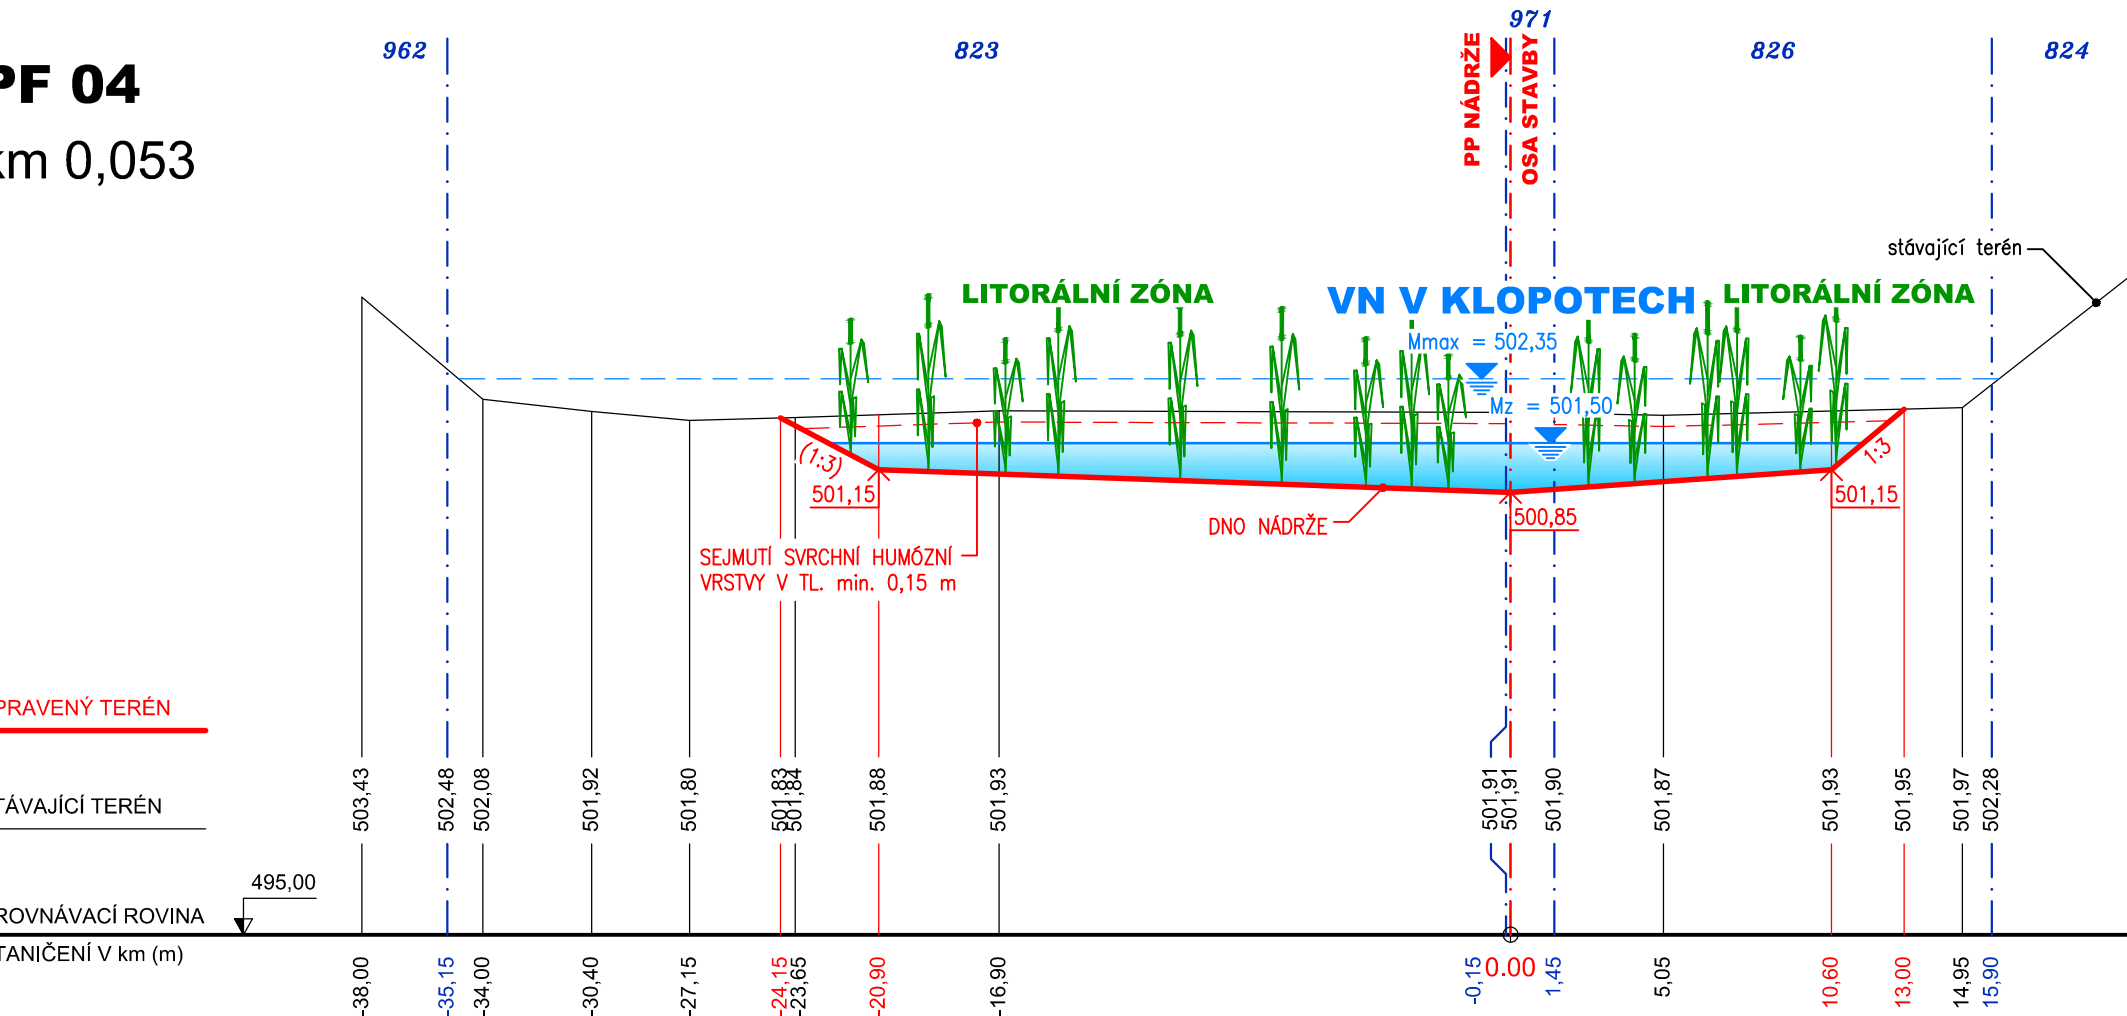

HŘIŠTĚ - REVITALIZACE REV1
k.ú. Hřiště
PŘÍČNÉ ŘEZY PF 01 - PF 04
M 1:250/100



VÝŠKOVÝ SYSTÉM BpV / SOUŘADNICOVÝ SYSTÉM S-JTSK

	VYPRACOVAL	HIP	ZODP. PROJ.	<i>Ing. Luděk Haláš</i> projekty VH staveb Bieblova 36, 613 00 BRNO IČ : 60365943, www.ludekhalas.cz	
	ING. SALAČ	ING. HALÁŠ	ING. SALAČ		
OKRES	Havlíčkův Brod	OBEC	k.ú. Hřiště	ZAK. ČÍSLO	14/23
INVESTOR	Státní pozemkový úřad, Husinecká 1024/11a, 130 00 Praha			ARCH.ČÍSLO	02-1007
AKCE	HŘIŠTĚ REVITALIZACE REV1			STUPEŇ	DUR, DSP
				MĚŘÍTKO	1:250/100
				DATUM	09/2023
				PŘÍLOHA Č.	D-2
PŘÍLOHA	PŘÍČNÉ ŘEZY PF 01 - PF 04				