




PF T09
km 0,000

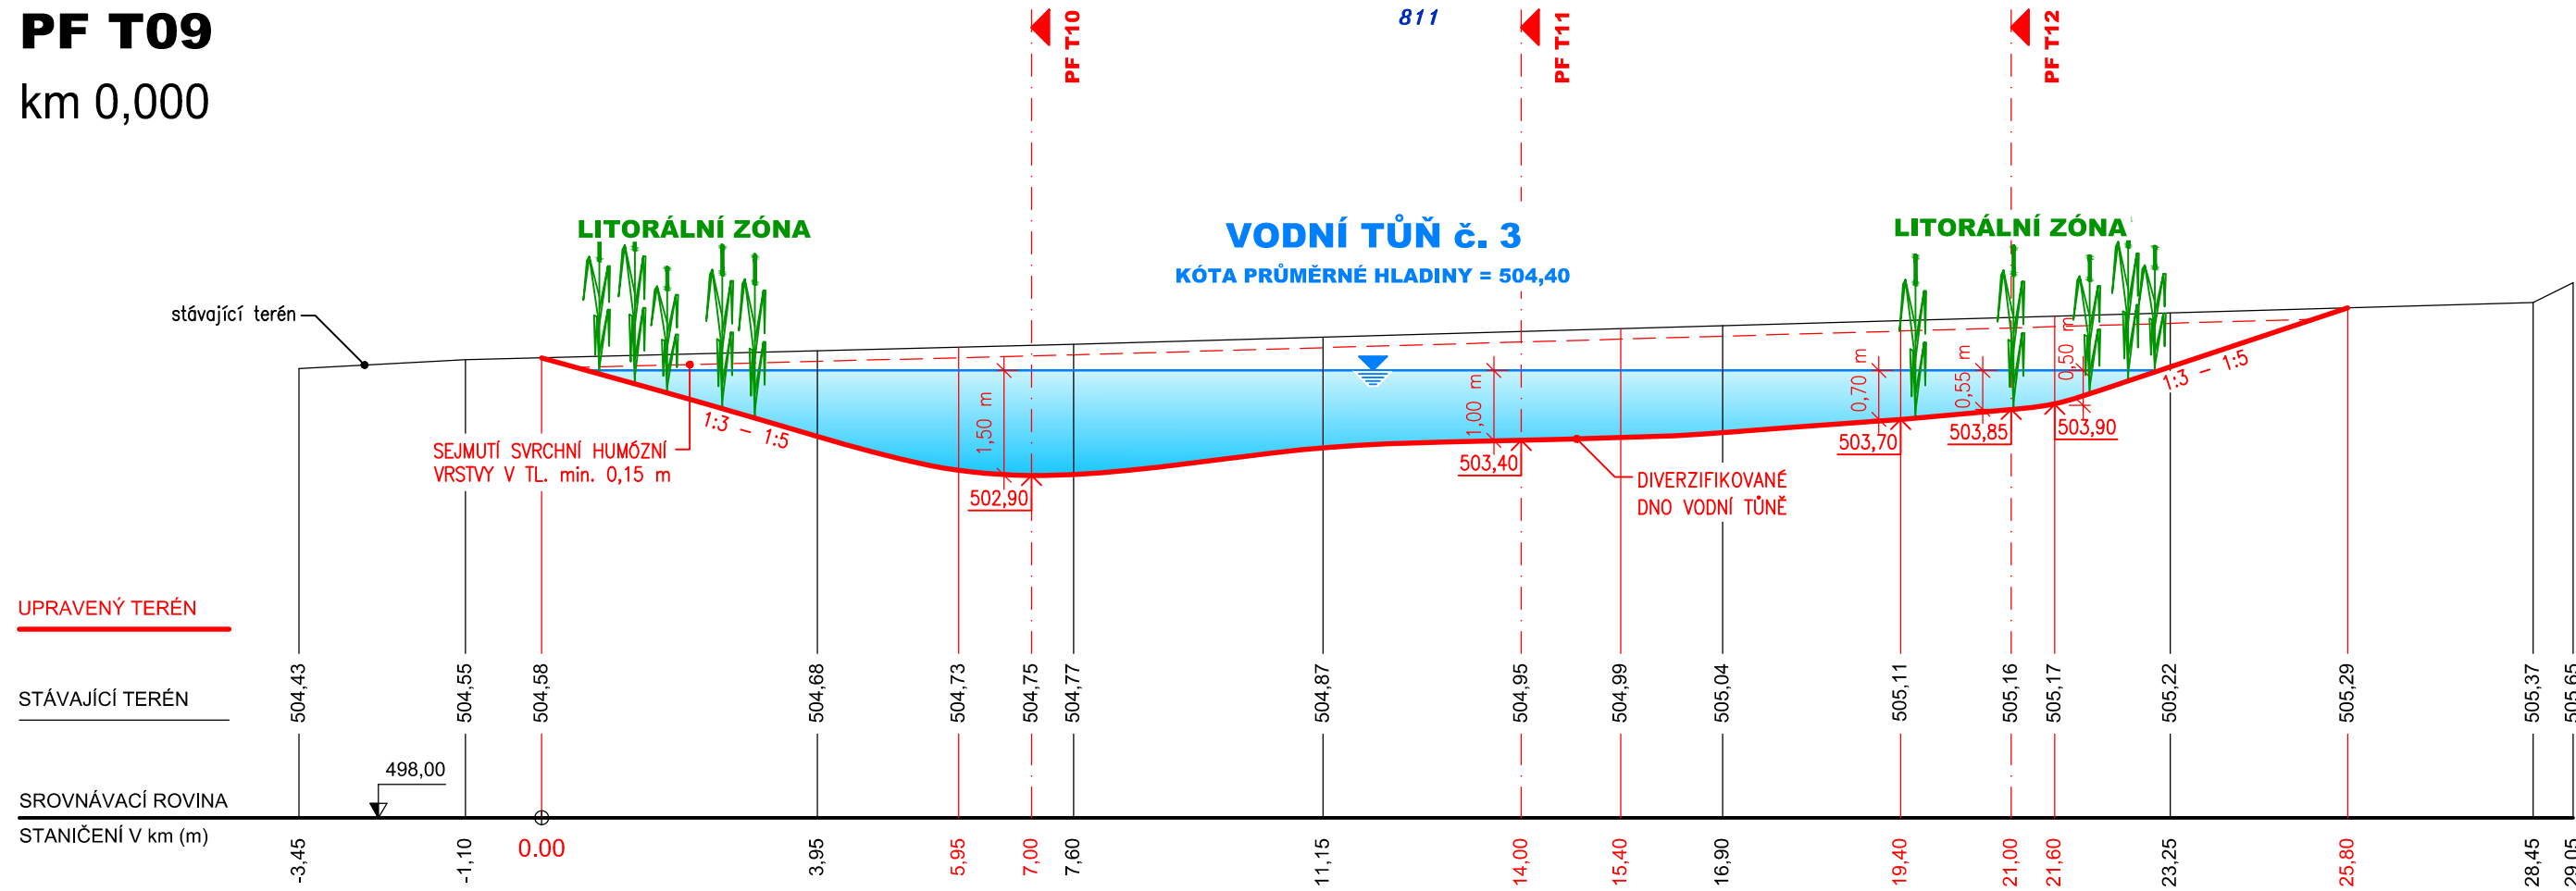


PF T10
km 0,007

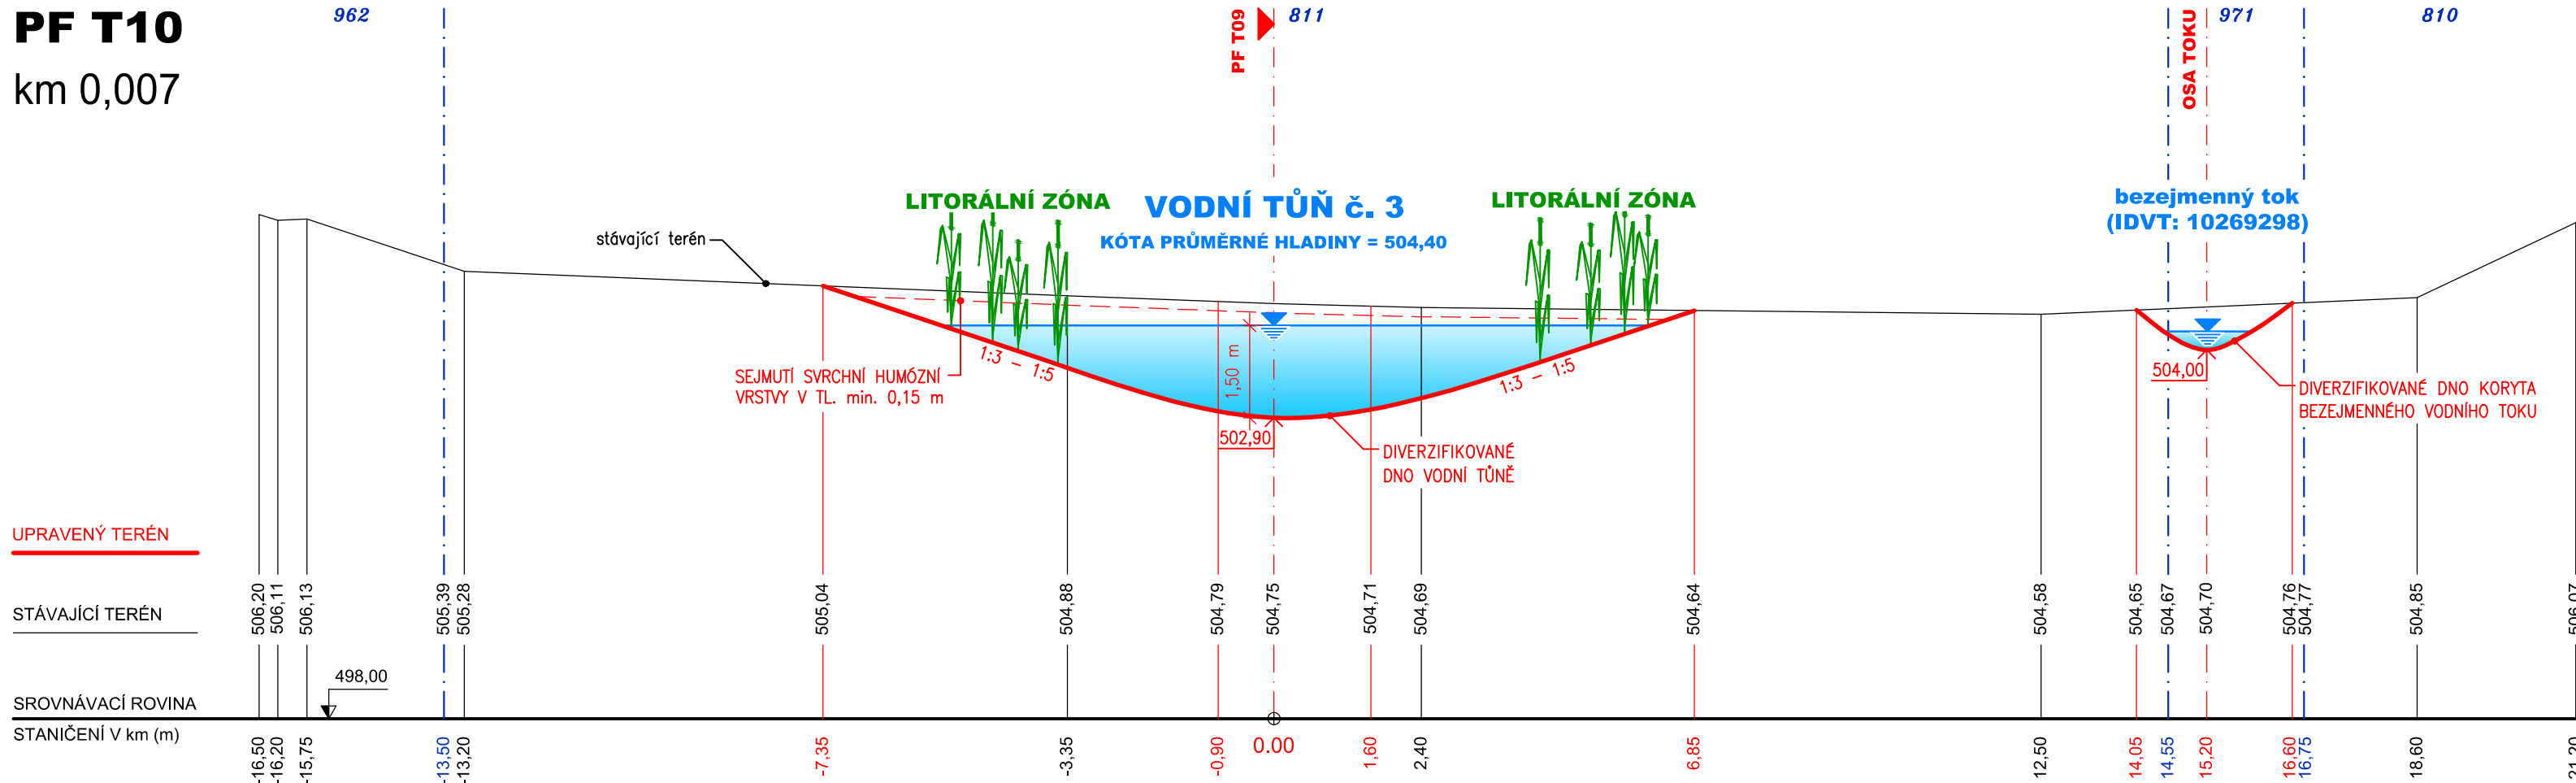

PF T11
km 0,014

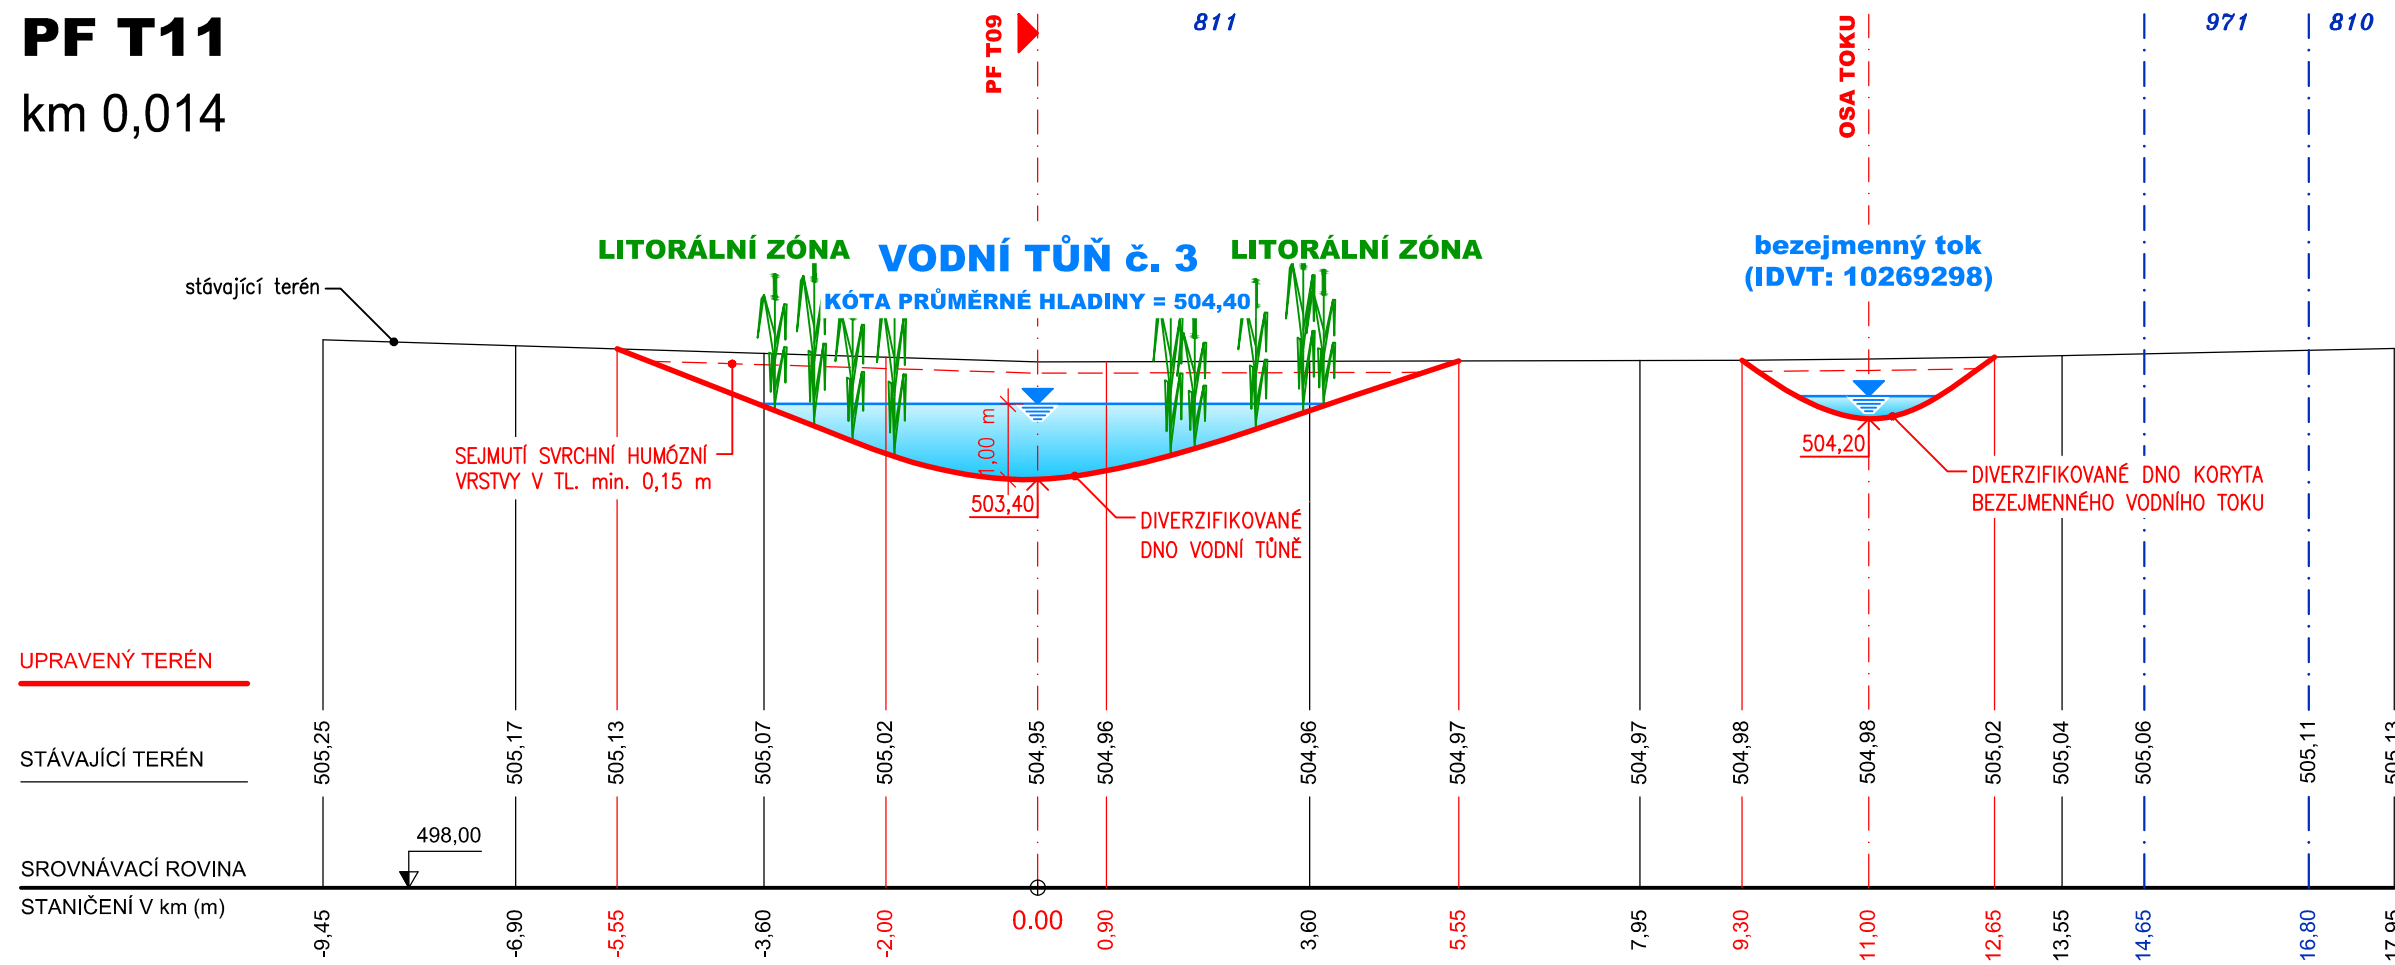

PF T12
km 0,021

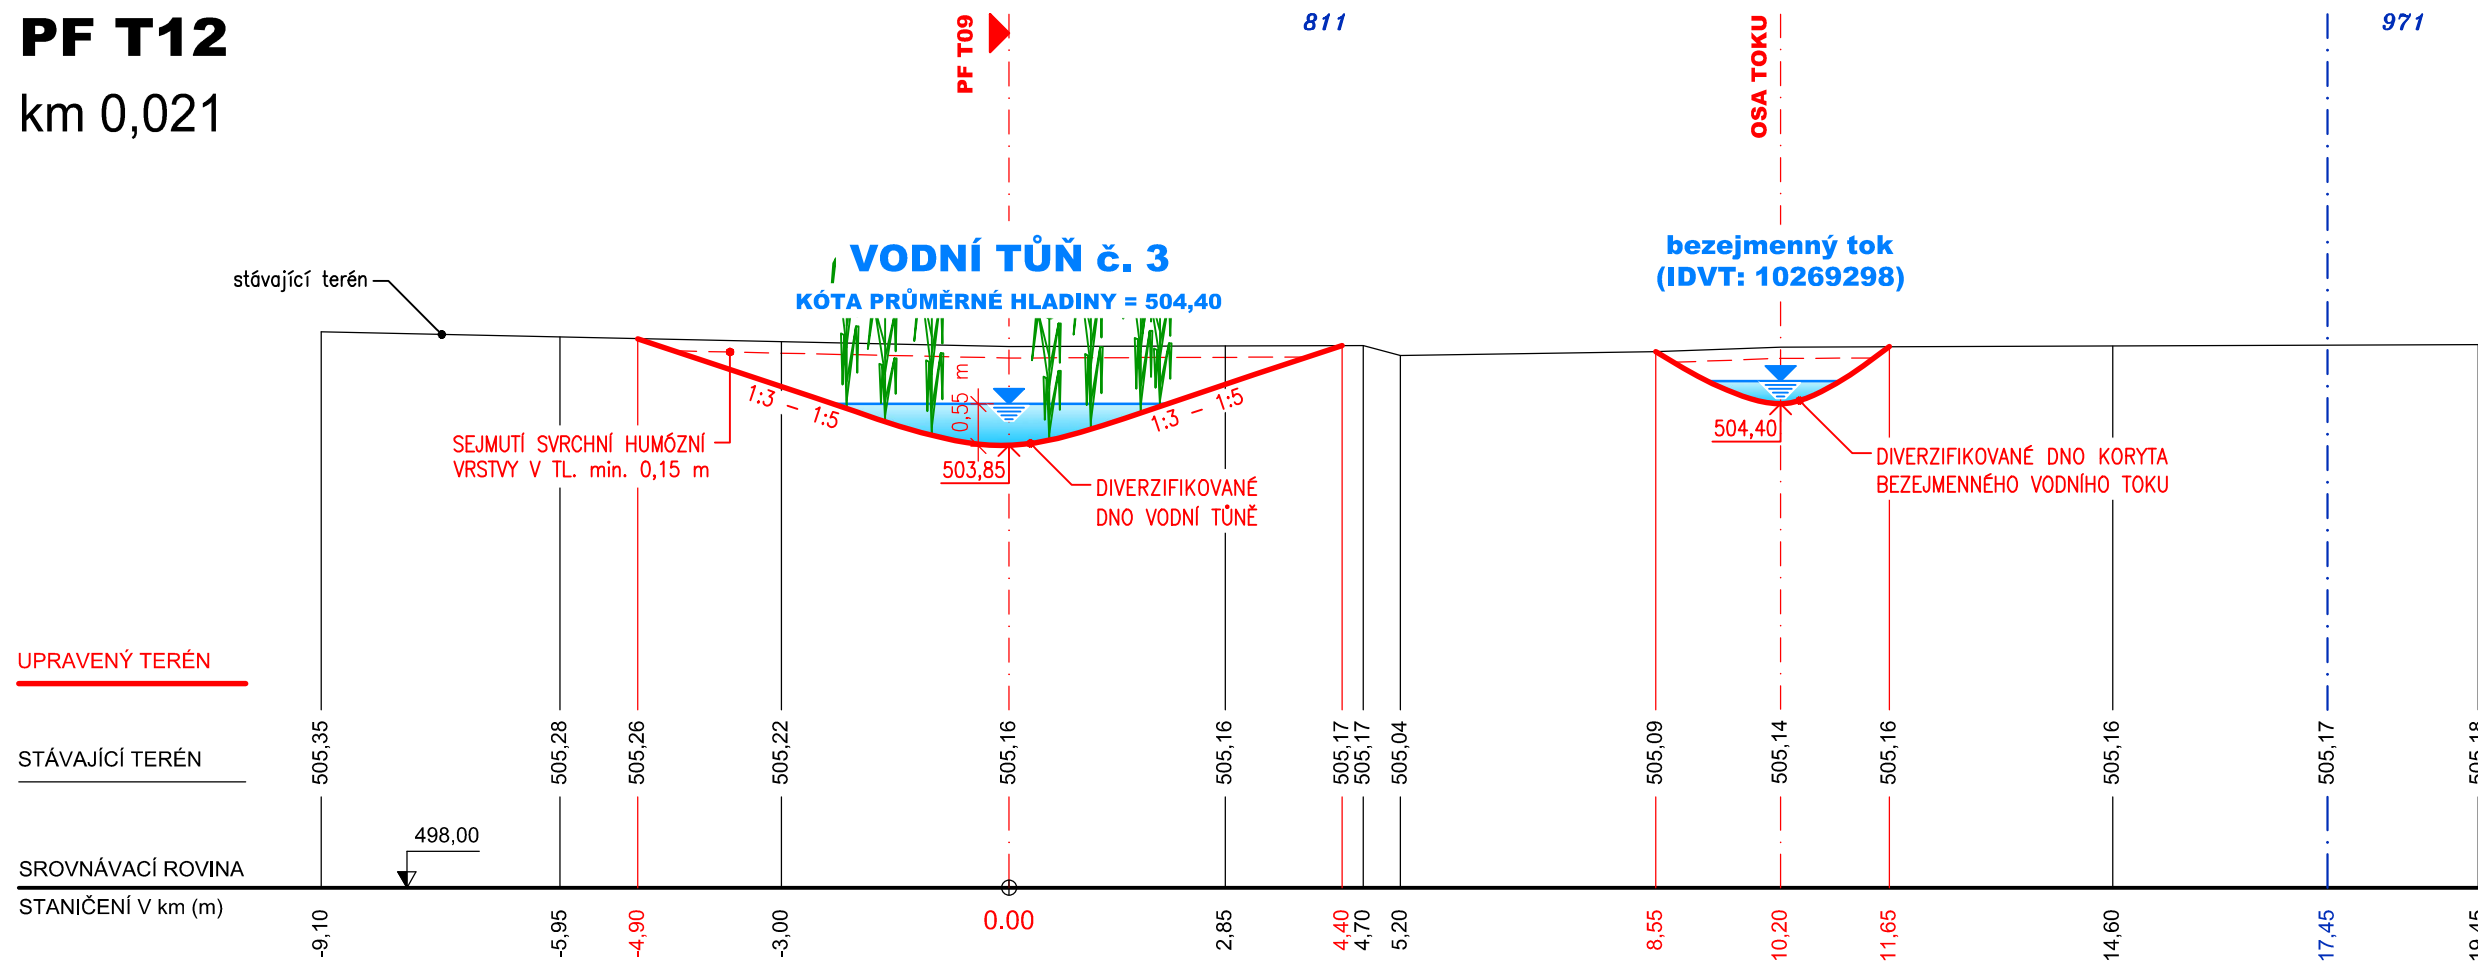

HŘIŠTĚ - REVITALIZACE REV1
k.ú. Hřiště

ŘEZY TŮŇEMI PF T09 - PF T12
M 1:100/100



VÝŠKOVÝ SYSTÉM Bpv / SOUŘADNICOVÝ SYSTÉM S-JTSK

	VYPRACOVAL	HIP	ZODP. PROJ.	<i>Ing. Luděk Halaš</i> projekty VH staveb Bieblova 36, 613 00 BRNO IČ : 60365943, www.ludekhalas.cz	
	ING. SALAČ	ING. HALAŠ	ING. SALAČ		
	<i>Saláč</i>	<i>Halaš</i>	<i>Saláč</i>		
OKRES	Havlíčkův Brod	OBEC	k.ú. Hřiště	ZAK. ČÍSLO	14/23
INVESTOR	Státní pozemkový úřad, Husinecká 1024/11a, 130 00 Praha			ARCH.ČÍSLO	02-1007
AKCE	HŘIŠTĚ REVITALIZACE REV1			STUPEŇ	DUR, DSP
				MĚŘÍTKO	1:100/100
				DATUM	09/2023
				PŘÍLOHA Č.	D-5.3
PŘÍLOHA	ŘEZY TŮŇEMI PF T09 - PF T12				