P03 0,040 00

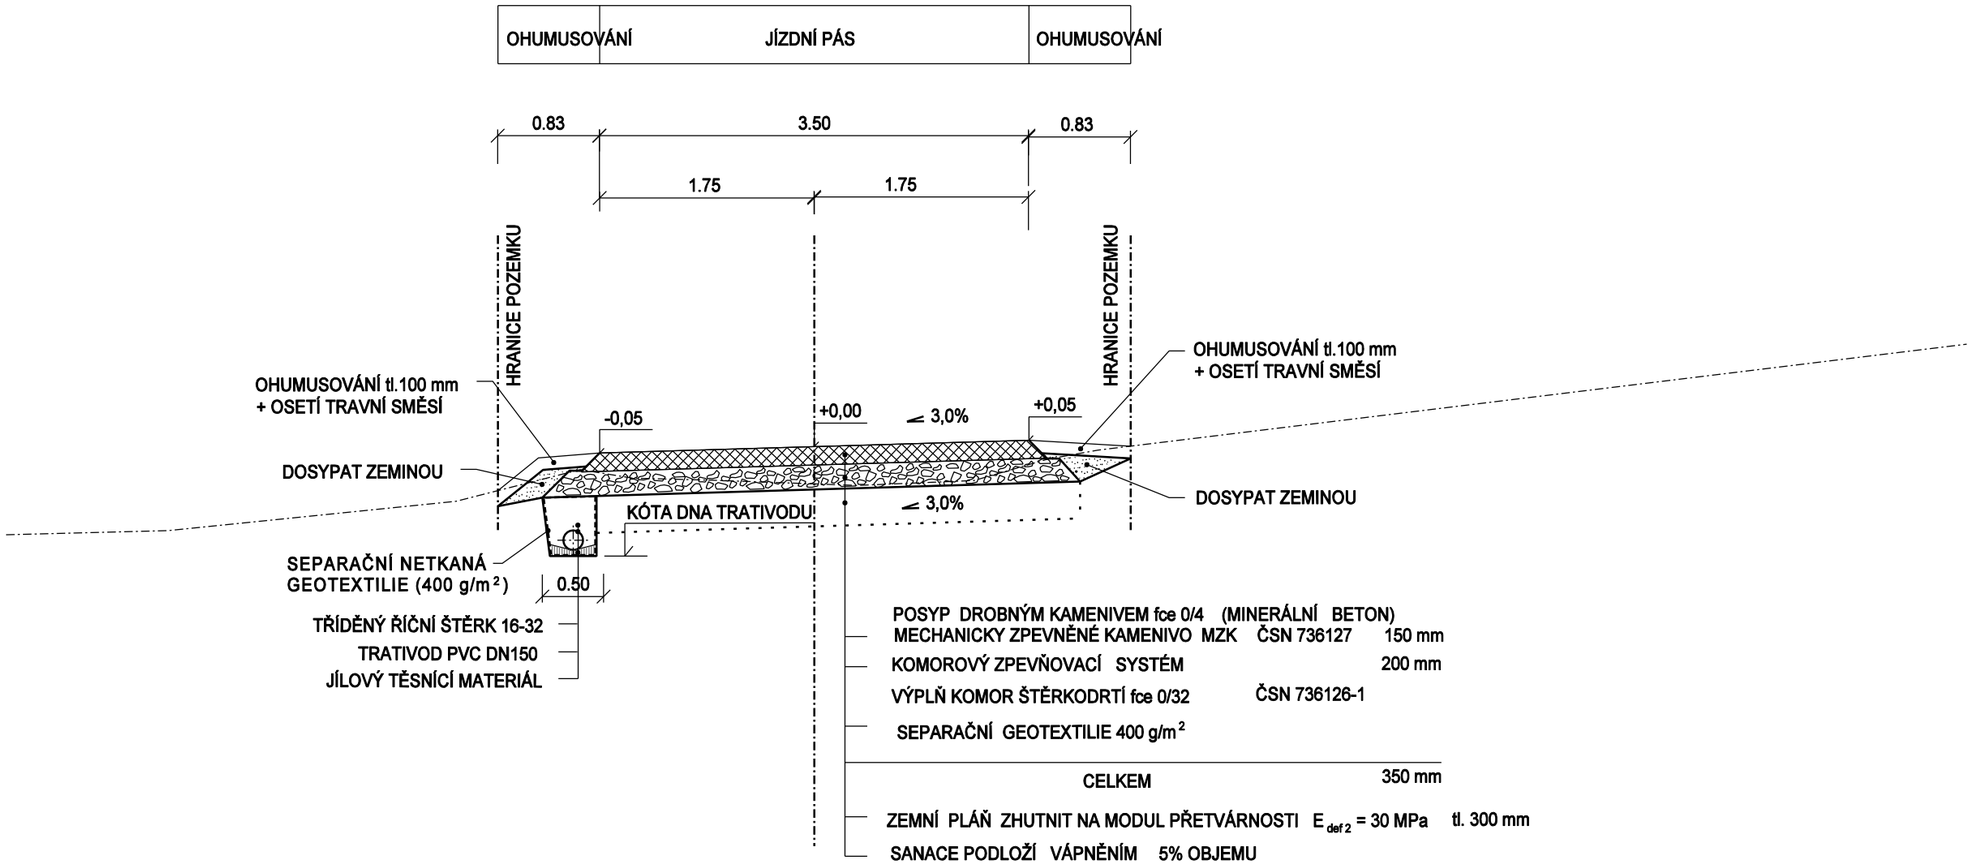

DETAIL OSAZENÍ SVODNICE VODY
DÉLKA ŽLÁBKU 4,0 m

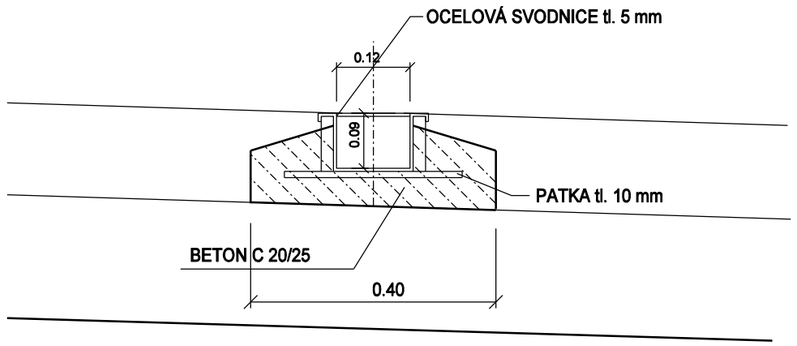

výškový systém : BALT po vyrovnání

NAVRHOVAL	VYPRACOVAL	KONTROLOVAL	VEDOUCÍ ÚKOLU	
ING.ŠICO	ING. FRÝDL		ING.ŠICO	Ing.Josef ŠICO proj.dopravních staveb TLUMAČOV
INVESTOR : ČR-Státní pozemkový úřad, Krajský pozemkový úřad pro Zlínský kraj Pobočka Zlín				

STAVBA		
PROTIEROZNÍ PŘÍKOPY A POLNÍ CESTY V K.Ú. HOSTIŠOVÁ SO 103 - POLNÍ CESTA C12	STUPEŇ	DSP
	POČET A4	2A4
	MĚŘÍTKO	1 : 50
	DATUM	05/2024
	ZAK. Č.	2024/02/30
OBSAH VYKRESU: VZOROVÉ PŘÍČNÉ ŘEZY	ARCH. Č. 2024-02	CISLO VYKRESU D 103-03