


PODÉLNÝ PROFIL  
SVODNÝ PŘÍKOP SP4  
M = 1:500/100

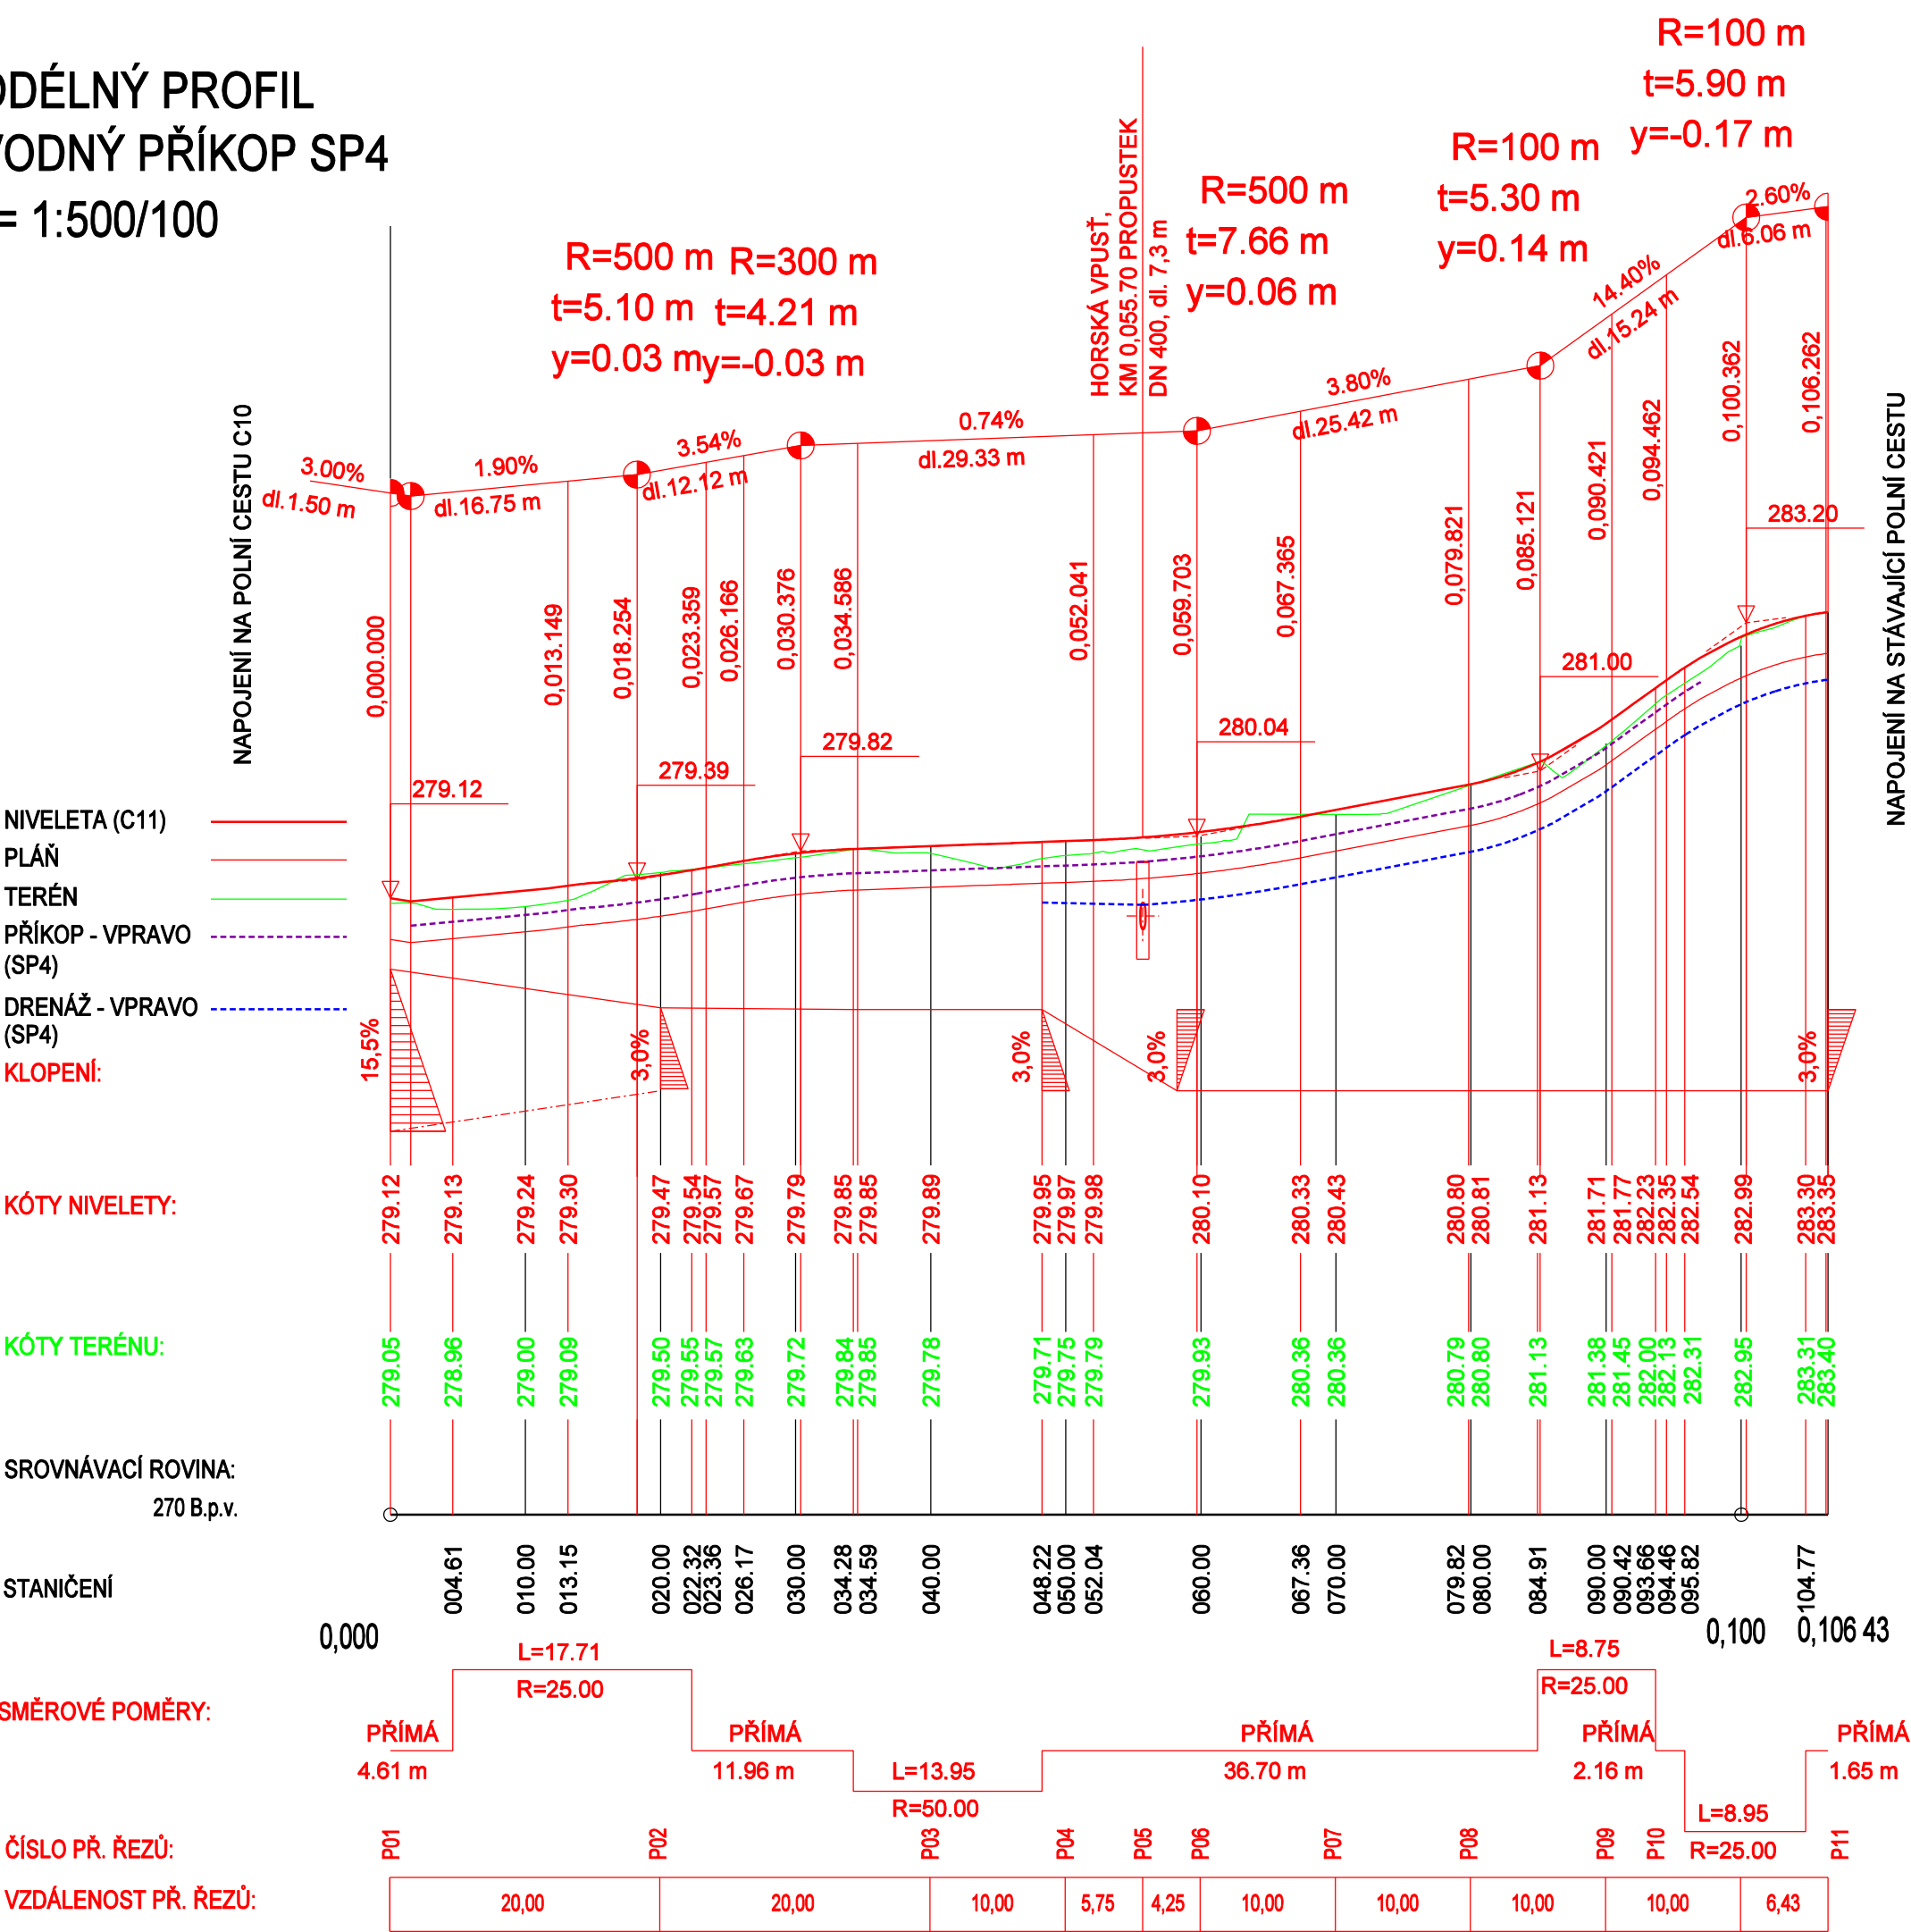

POZN. : NIVELETA JE VEDENA V OSE KOMUNIKACE SO 102 - POLNÍCESTA C11  
SVODNÝ PŘÍKOP SP4 JE V ÚROVNI -0,38 m POD NIVELETOU C11  
DNO DRENÁŽE SP4 JE V ÚROVNI -0,95 m POD NIVELETOU C11

výškový systém : BALT po vyrovnání

NAVRHOVAL ING.ŠICO	VYPRACOVAL ING. FRÝDL	KONTROLOVAL	VEDOUcí ÚKOLU ING.ŠICO	<div>Ing. Josef ŠICO proj. dopravních staveb TLUMAČOV</div>	
INVESTOR : ČR-Státní pozemkový úřad, Krajský pozemkový úřad pro Zlínský kraj Pobočka Zlín					
STAVBA  PROTIEROZNÍ PŘÍKOPY A POLNÍCESTY V K.Ú. HOSTIŠOVÁ SO 302 - SVODNÝ PŘÍKOP SP4				STUPEŇ	DSP
				POČET A4	3A4
				MĚŘITKO	1 : 500/100
				DATUM	05/2024
				ZAK. Č.	2024/02/30
OBSAH VYKRESU  PODÉLNÝ PROFIL				ARCH. Č. 2024-02	CÍSLO VYKRESU D 302-02