PŮDORYS - SEDIMENTAČNÍ OBJEKT + LAPAČ SPLAVENIN

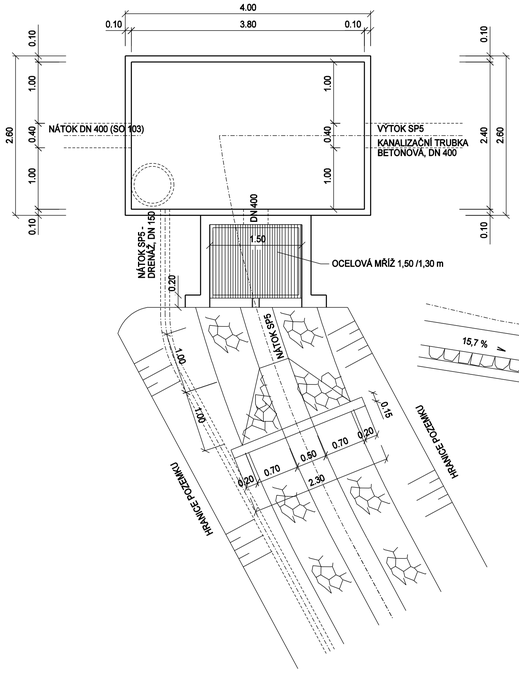

SEDIMENTAČNÍ OBJEKT

LAPAČ SPLAVENIN

PODÉLNÝ ŘEZ - SEDIMENTAČNÍ OBJEKT

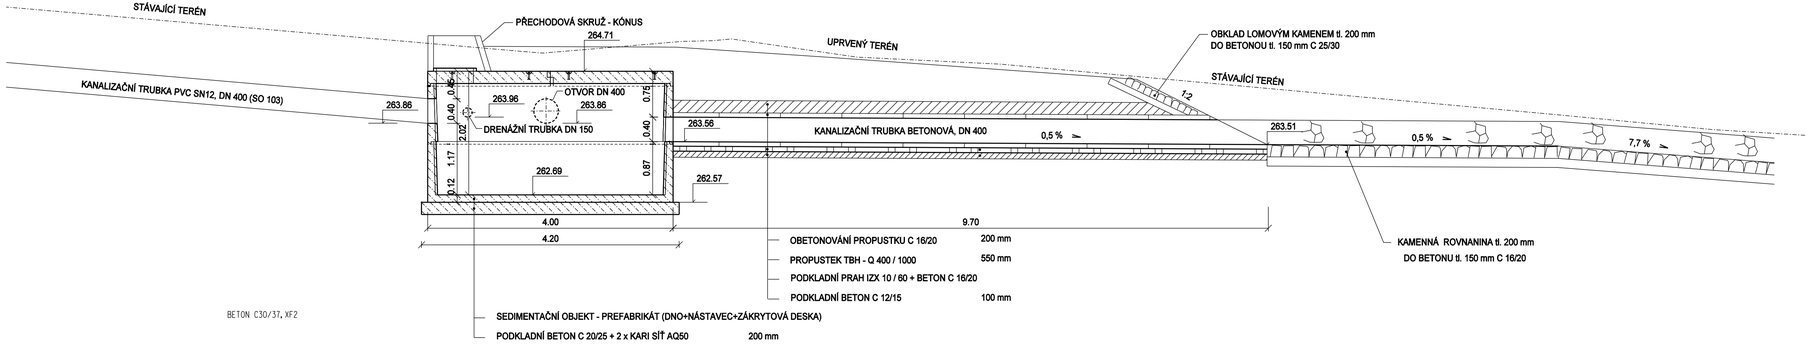

PŘÍČNÝ ŘEZ - SEDIMENTAČNÍ OBJEKT + PODÉLNÝ ŘEZ - LAPAČ SPLAVENIN

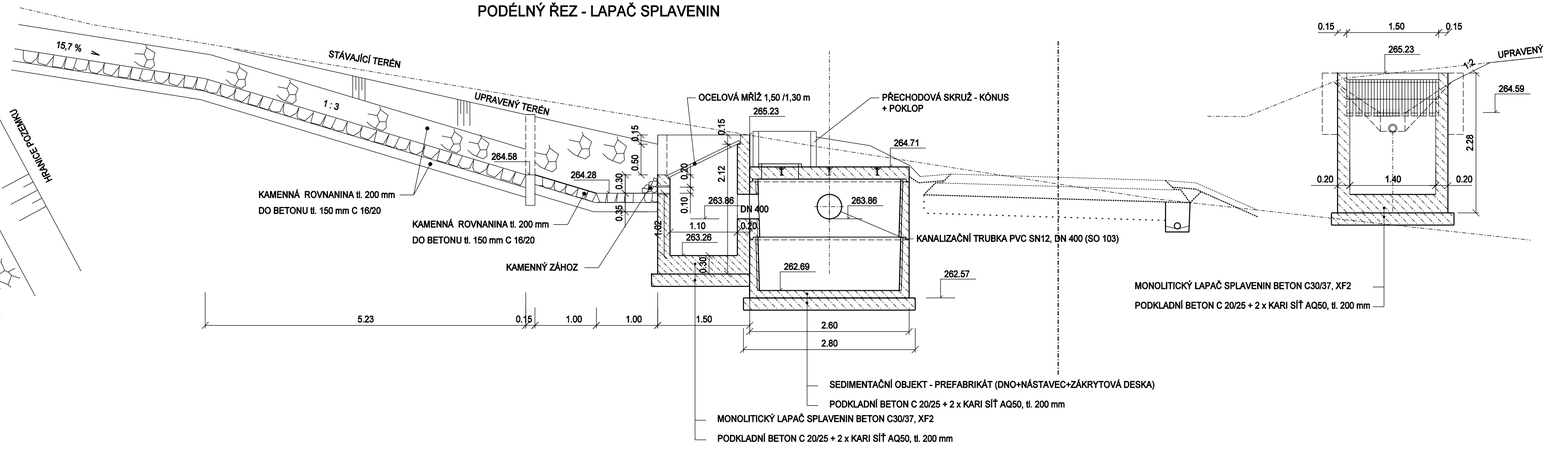

PŘÍČNÝ ŘEZ - LAPAČ SPLAVENIN

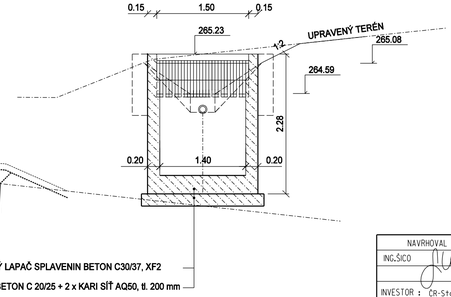

výškový systém : BALT po vyrovnání

NAVRHOVAL	VYPRACOVAL	KONTROLOVAL	VEDOUCÍ ÚKOLU
ING.ŠICO	ING. FRÝDL		ING.ŠICO

Ing.Josef ŠICO
proj.dopravních staveb
TLUMAČOV

INVESTOR : ČR-Státní pozemkový úřad, Krajský pozemkový úřad pro Zlínský kraj Pobočka Zlín

STAVBA

PROTIEROZNÍ PŘÍKOPY A POLNÍ CESTY
V K.Ú. HOSTIŠOVÁ
SO 303 - SVODNÝ PŘÍKOP SP5

STUPEŇ	DSP
POČET A4	4A4
MĚŘÍTKO	1:50
DATUM	05/2024
ZAK. Č.	2024/02/30
ARCH. Č.	2024-02
ČÍSLO VÝKRESU	D 303-06

OBSAH VÝKRESU: SEDIMENTAČNÍ OBJEKT + LAPAČ SPLAVENIN