



KM 0,000 00 - 0,085 50

SVODNÝ PŘÍKOP SP 5

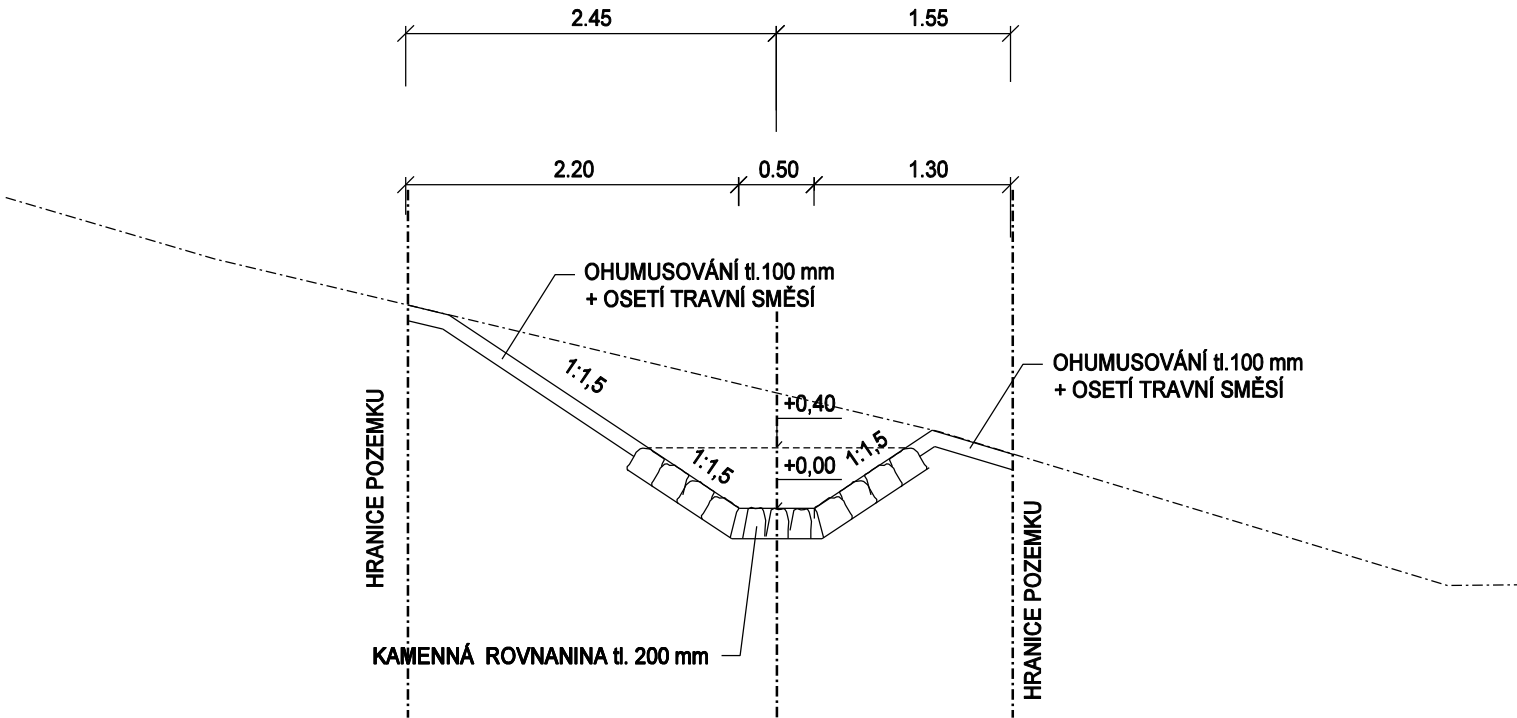

KM 0,088 50 - 0,185 02

SVODNÝ PŘÍKOP SP 5

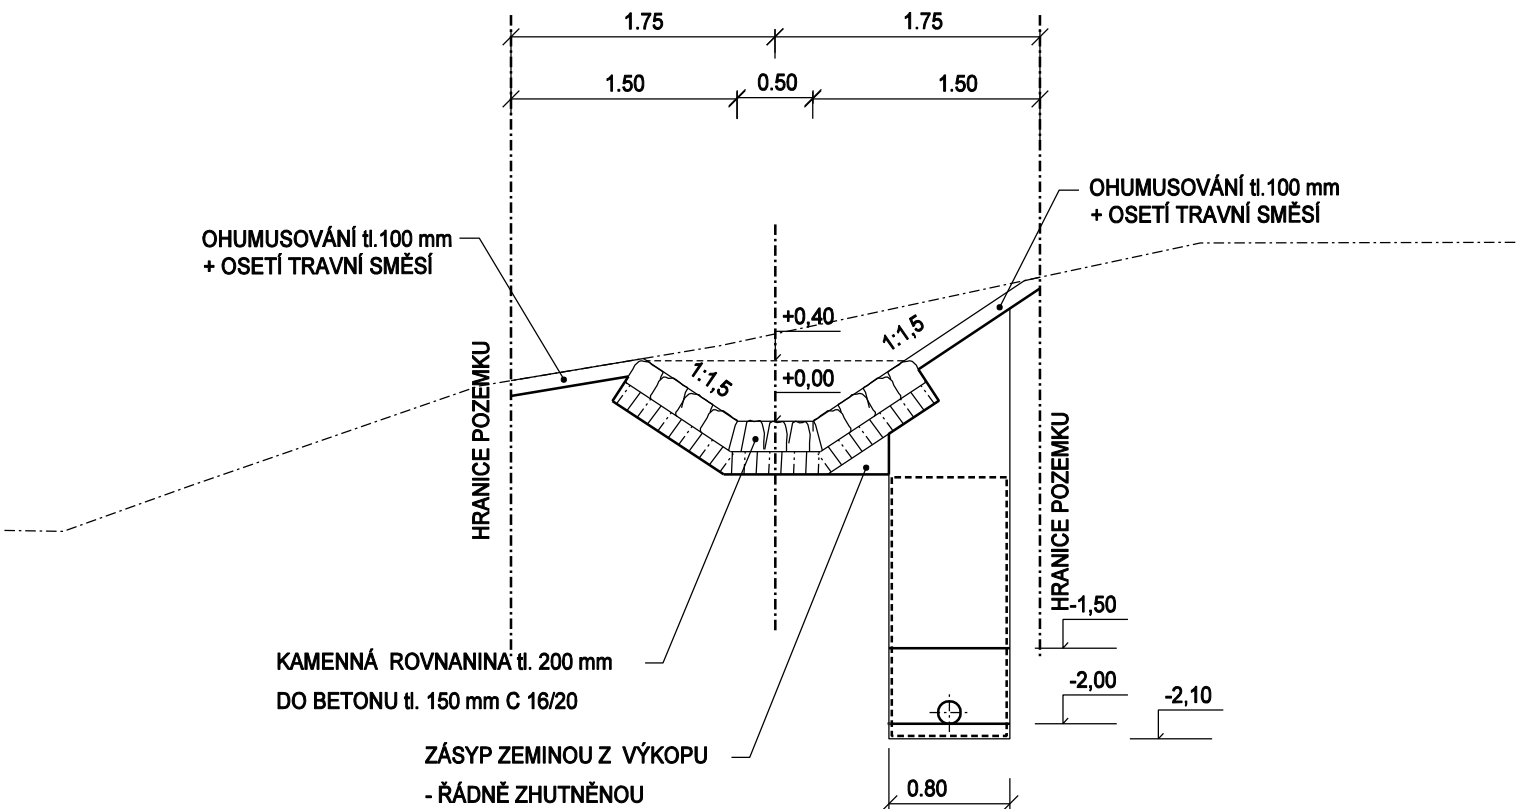

výškový systém : BALT po vyrovnání

NAVRHOVAL	VYPRACOVAL	KONTROLOVAL	VEDOUČÍ ÚKOLU	<div>Ing. Josef ŠICO proj.dopravních staveb TLUMAČOV</div>	
ING.ŠICO	ING. FRÝDL		ING.ŠICO		
INVESTOR : ČR-Státní pozemkový úřad, Krajský pozemkový úřad pro Zlínský kraj Pobočka Zlín					
STAVBA PROTIEROZNÍ PŘÍKOPY A POLNÍCESTY V K.Ú. HOSTIŠOVÁ SO 303 - SVODNÝ PŘÍKOP SP5				STUPEŇ	DSP
				POČET A4	2A4
				MĚŘÍTKO	1 : 50
				DATUM	05/2024
				ZAK. Č.	2024/02/30
OBSAH VYKRESU VZOROVÉ PŘÍČNÉ ŘEZY				ARCH. Č. 2024-02	CÍSLO VYKRESU D 303-03