


SITUACE  
M = 1 : 500

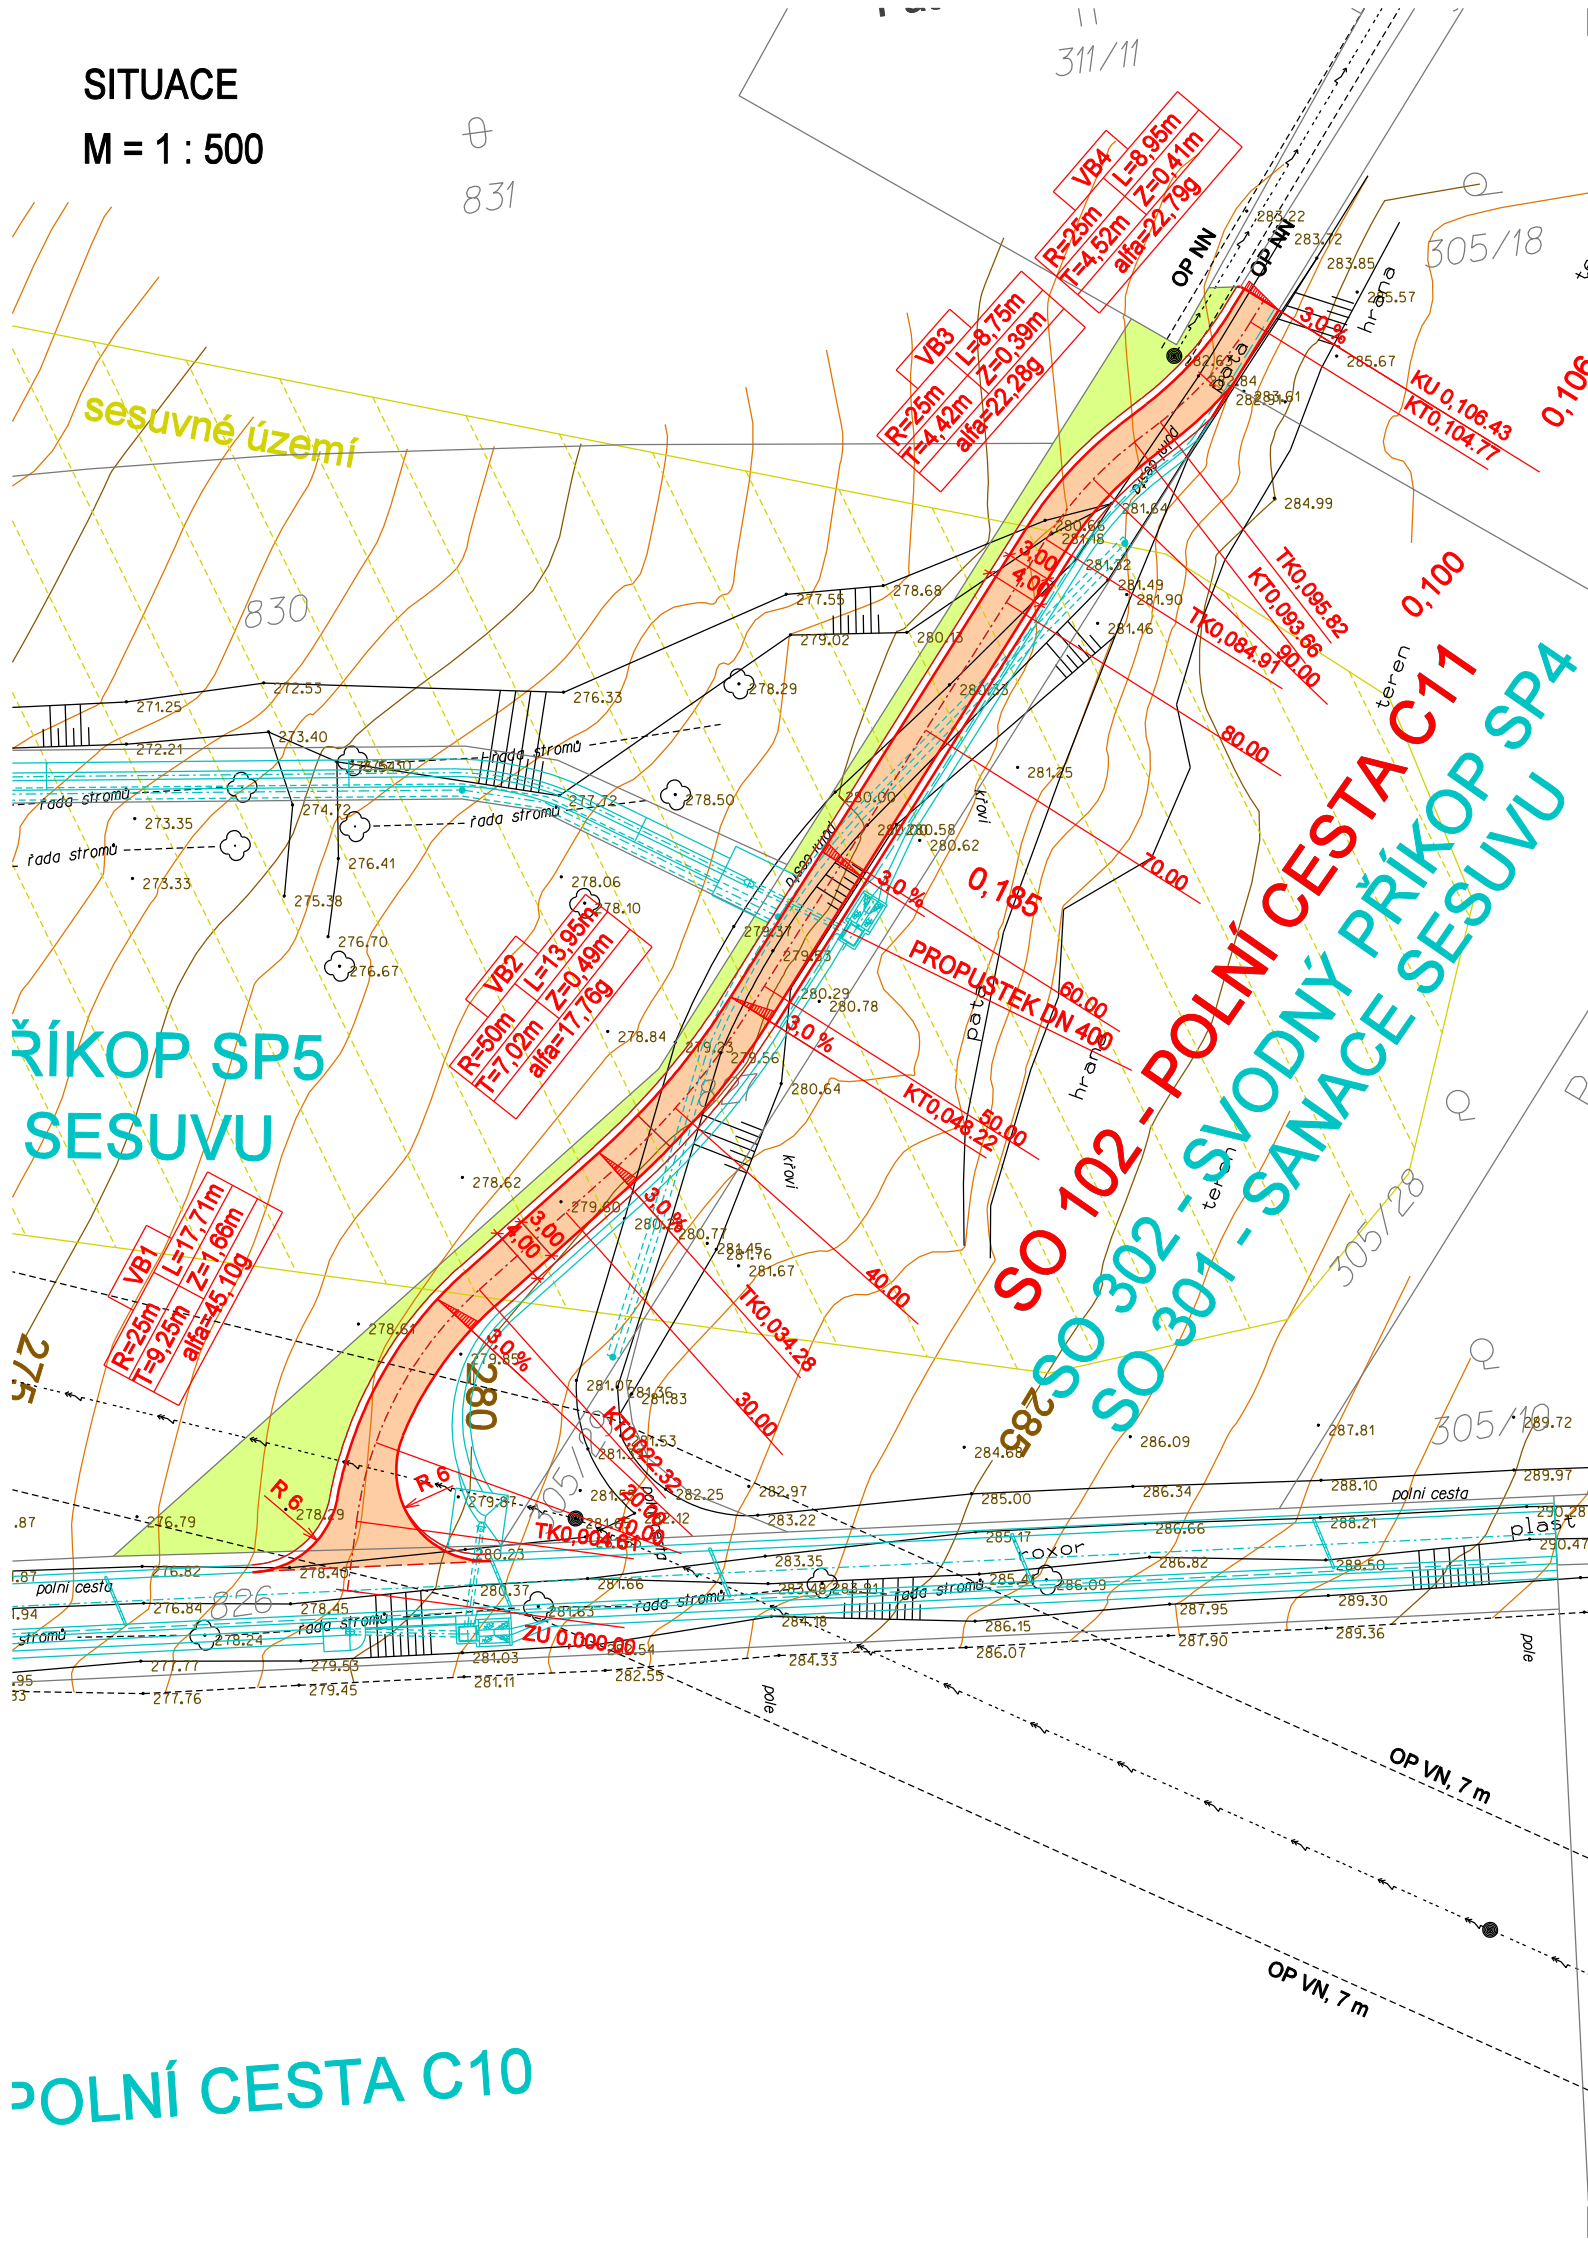

LEGENDA NAVRHOVANÝCH PLOCH:

- ASFALTOBETONOVÝ KRYT
- ZELEŇ

LEGENDA BAREVNÉHO ŘEŠENÍ:

- NOVĚ NAVRŽENÝ STAV SO 102
- NOVĚ NAVRŽENÝ STAV OSTATNÍCH OBJEKTŮ
- POLOHOPIS
- KATASTRÁLNÍ MAPA
- VÝŠKOPIS
- VRSTEVNICE
- SESUVNÉ ÚZEMÍ

ZÁKRESY PODZEMNÍCH INŽENÝRSKÝCH ZAŘÍZENÍ NESLOUŽÍ JAKO VYTÝČOVACÍ  
VÝKRES - PŘED ZAHÁJENÍM STAVEBNÍCH PRACÍ MUSÍ INVESTOR ZAJISTIT JEJICH  
VYTÝČENÍ SPRÁVCEM SÍTÍ A JEJICH OZNAČENÍ NA MÍSTĚ DLE PLATNÝCH PŘEDPISŮ.  
SOUŘADNICOVÝ SYSTÉM S-JTSK  
VÝŠKOVÝ SYSTÉM B.p.v.

NAVrhoVAL	VYPRACOVAL	KONTROLOVAL	VEDoucí ÚKOLU	<div>Ing. Josef ŠICO proj.dopravních staveb TLUMAČOV</div>	
ING.ŠICO	ING. FRÝDL		ING.ŠICO		
INVESTOR : ČR-Státní pozemkový úřad, Krajský pozemkový úřad pro Zlínský kraj Pobočka Zlín					
STAVBA  PROTIEROZNÍ PŘÍKOPY A POLNÍ CESTY V K.Ú. HOSTIŠOVÁ SO 102 POLNÍ CESTA C11				STUPEŇ	DSP
				POČET A4	2A4
				MĚŘÍTKO	1 : 500
				DATUM	05/2024
				ZAK. Č.	2024/02/30
OBSAH VYKRESU  SITUACE				ARCH. Č. 2024-02	CISLO VYKRESU D. 102-01