



LINIOVÝ ŽLAB = 3,25 m
M = 1:100

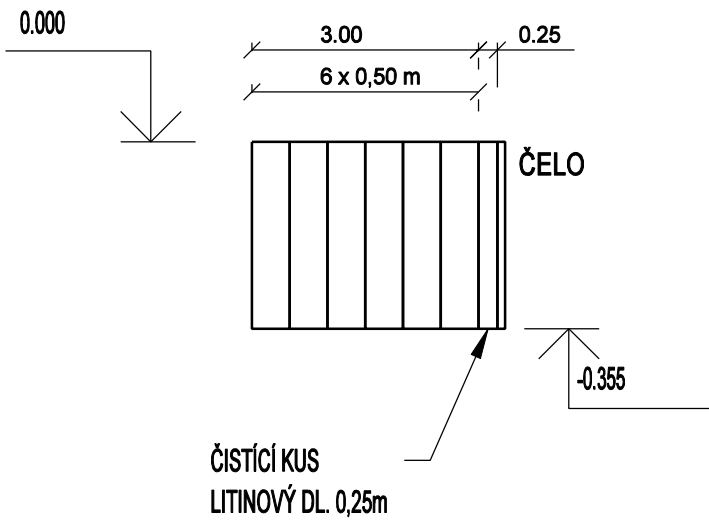

DEDTAIL ŽLABU
M = 1 : 20

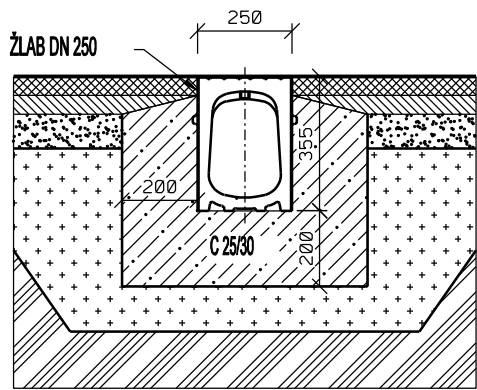

výškový systém : BALT po vyrovnání

| | | | | | | | | | |
|---|--|------------|--|-------------|--|---------------------|--|---------------------------|--|
| NAVrhoVAL | | VYPRACOVAL | | KONTROLOVAL | | VEDoucí ÚKOLU | | | |
| ING.ŠICO | | ING. FRýDL | | | | ING.ŠICO | | | |
| INVESTOR : ČR-Státní pozemkový úřad, Krajský pozemkový úřad pro Zlínský kraj Pobočka Zlín | | | | | | | | | |
| STAVBA PROTIEROZNÍ PŘÍKOPY A POLNÍ CESTY V K.Ú. HOSTIŠOVÁ SO 101 - POLNÍ CESTA C10 | | | | | | STUPEŇ | | DSP | |
| | | | | | | POČET A4 | | 1A4 | |
| | | | | | | MĚŘÍTKO | | 1 : 100 | |
| | | | | | | DATUM | | 05/2024 | |
| | | | | | | ZAK. Č. | | 2024/02/30 | |
| OBSAH VYKRESU LINIOVÉ ODVODNĚNÍ | | | | | | ARCH. Č. 2024-02 | | CISLO VYKRESU D 101-06 | |