
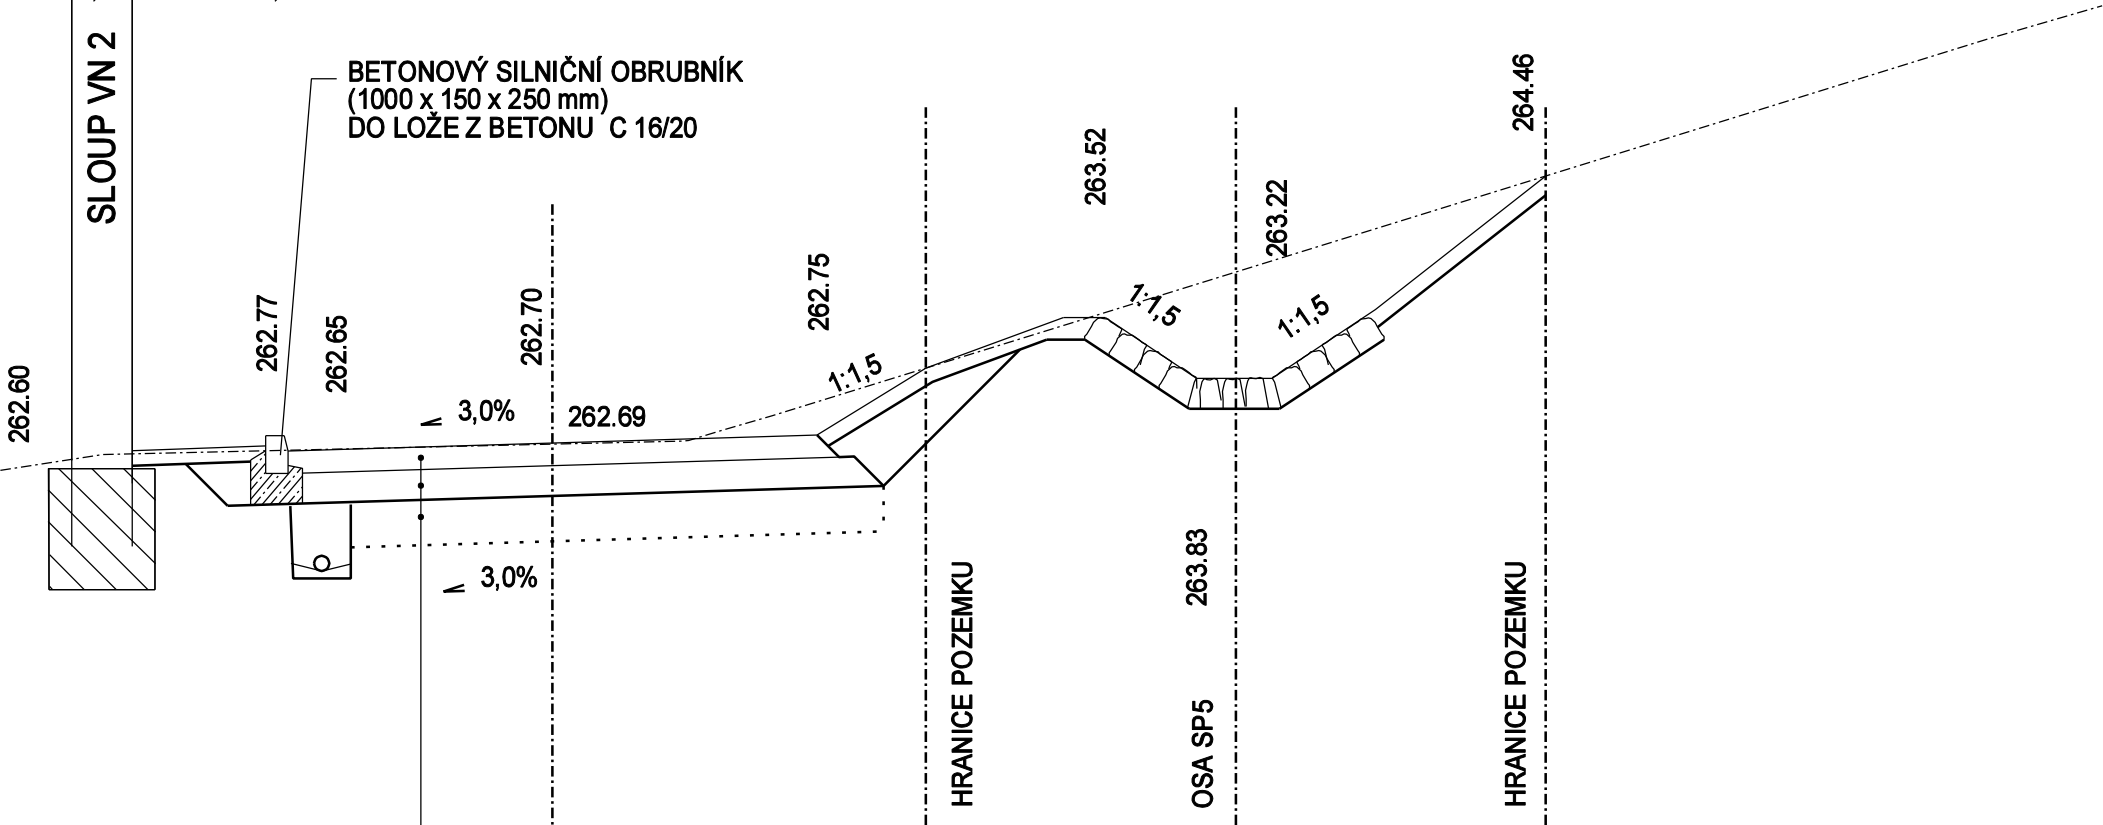


KM 0,084 12 - SLOUP VN 2

OH	JÍZDNÍ PÁS	OH	SP 5
----	------------	----	------

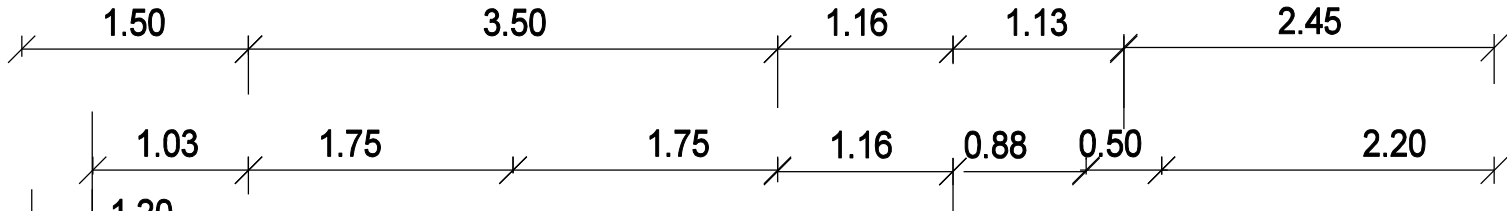

- POSYP DROBNÝM KAMENIVEM $f_{oe} 0/4$ (MINERÁLNÍ BETON)
- MECHANICKY ZPEVNĚNÉ KAMENIVO MZK ČSN 736127 150 mm
- KOMOROVÝ ZPEVNĚVACÍ SYSTÉM 200 mm
- VÝPLŇ KOMOR ŠTĚRKODRTÍ $f_{oe} 0/32$ ČSN 736126-1
- SEPARAČNÍ GEOTEXTILIE 400 g/m²

CELKEM 350 mm

- ZEMNÍ PLÁŇ ZHUTNIT NA MODUL PŘETVÁRNOSTI $E_{def2} = 30 \text{ MPa}$ tl. 300 mm
- SANACE PODLOŽÍ VÁPŇNĚM 5% OBJEMU

výškový systém : BALT po vyrovnání

NAVRHOVAL		VYPRACOVAL		KONTROLOVAL		VEDOUČÍ ÚKOLU		<div><div>Ing. Josef ŠICO</div><div>proj.dopravních staveb</div><div>TLUMAČOV</div></div>			
ING.ŠICO		ING. FRÝDL				ING.ŠICO					
INVESTOR : ČR-Státní pozemkový úřad, Krajský pozemkový úřad pro Zlínský kraj Pobočka Zlín											
STAVBA											
PROTIEROZNÍ PŘÍKOPY A POLNÍCESTY V K.Ú. HOSTIŠOVÁ SO 103 POLNÍCESTA C12								STUPEŇ		DSP	
								POČET A4		2A4	
								MĚŘÍTKO		1 : 50	
								DATUM		05/2024	
								ZAK. Č.		2024/02/30	
OBSAH VYKRESU				PŘÍČNÝ ŘEZ V MÍSTĚ SLOUPU VN 2				ARCH. Č.		CÍSLO VYKRESU	
								2024-02		C 103-05	