


PODÉLNÝ PROFIL
SVODNÝ PŘÍKOP SP5
M = 1:500/100

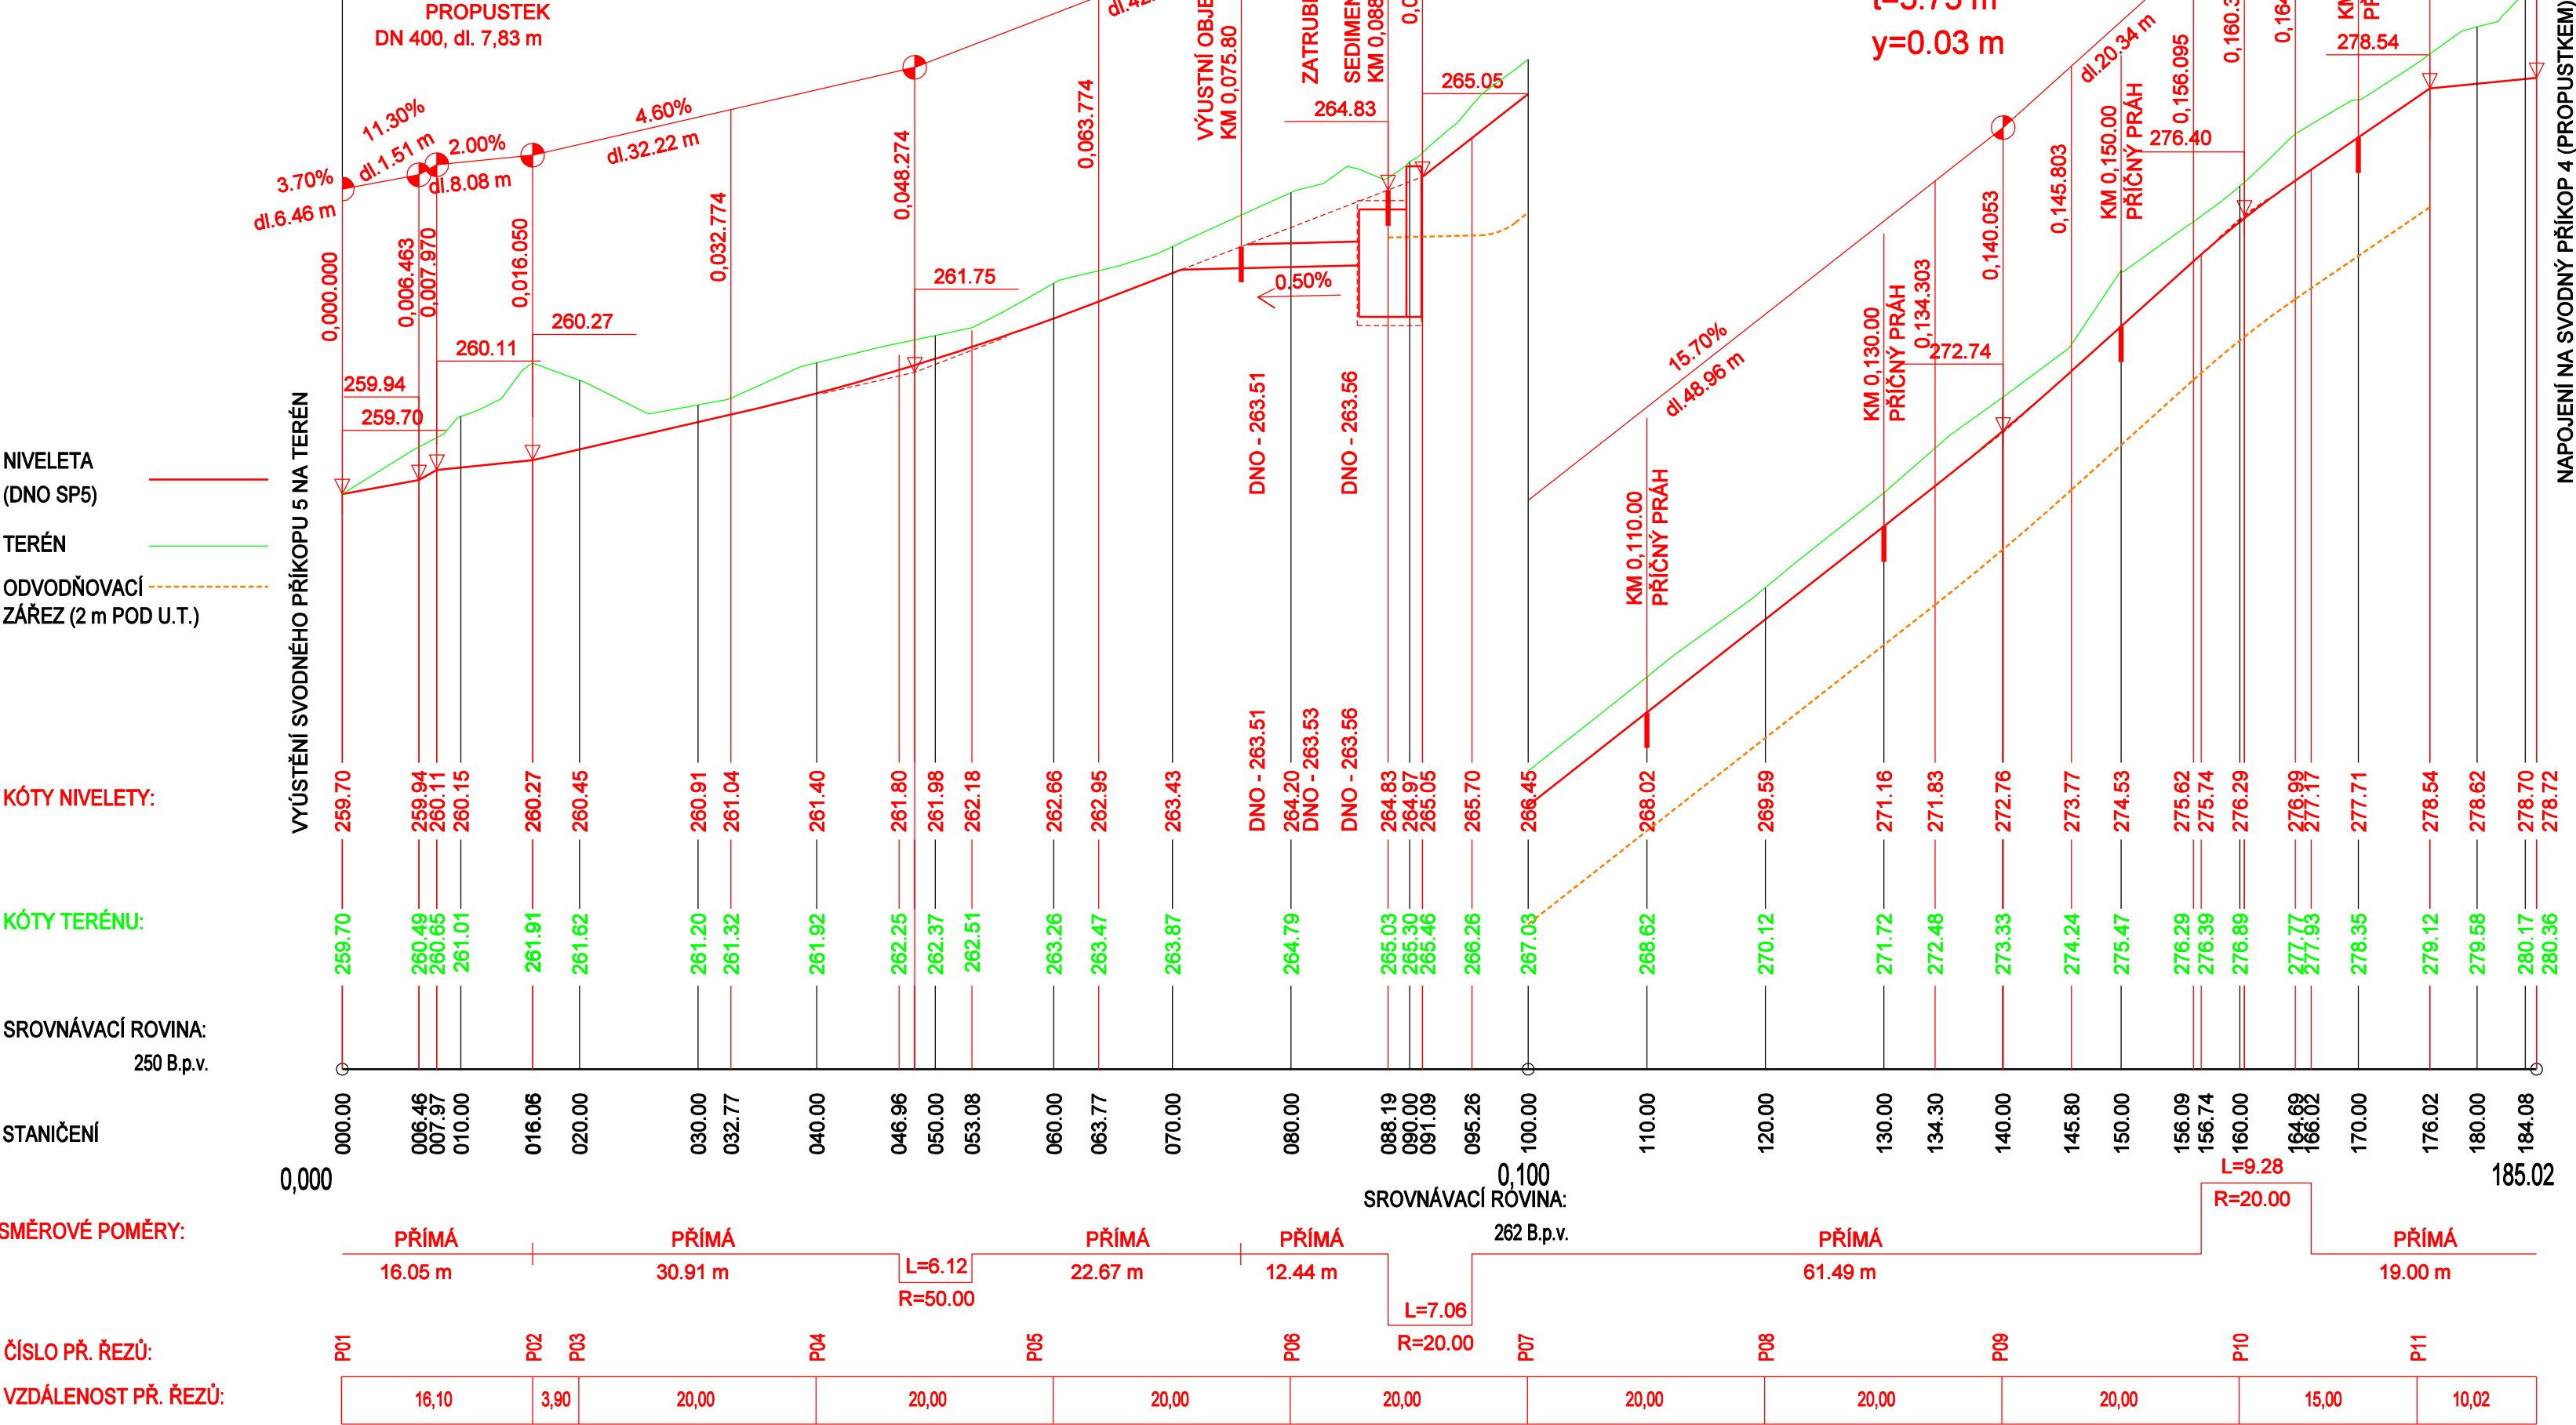

výškový systém : BALT po vyrovnání

NAVRHOVAL	VYPRACOVAL	KONTROLOVAL	VEDOUcí ÚKOLU
ING.ŠICO	ING. FRÝDL		ING.ŠICO
INVESTOR : ČR-Státní pozemkový úřad, Krajský pozemkový úřad pro Zlínský kraj Pobočka Zlín			
STAVBA PROTIEROZNÍ PŘÍKOPY A POLNÍCESTY V K.Ú. HOSTIŠOVÁ SO 303 - SVODNÝ PŘÍKOP SP5		STUPEŇ	DSP
		POČET A4	3A4
		MĚŘÍTKO	1 : 500/100
		DATUM	05/2024
		ZAK. Č.	2024/02/30
OBSAH VYKRESU		ARCH. Č.	CÍSLO VYKRESU
PODÉLNÝ PROFIL		2024-02	D 303-02