


KATASTRÁLNÍ SITUAČNÍ VÝKRES

M = 1 : 1 000

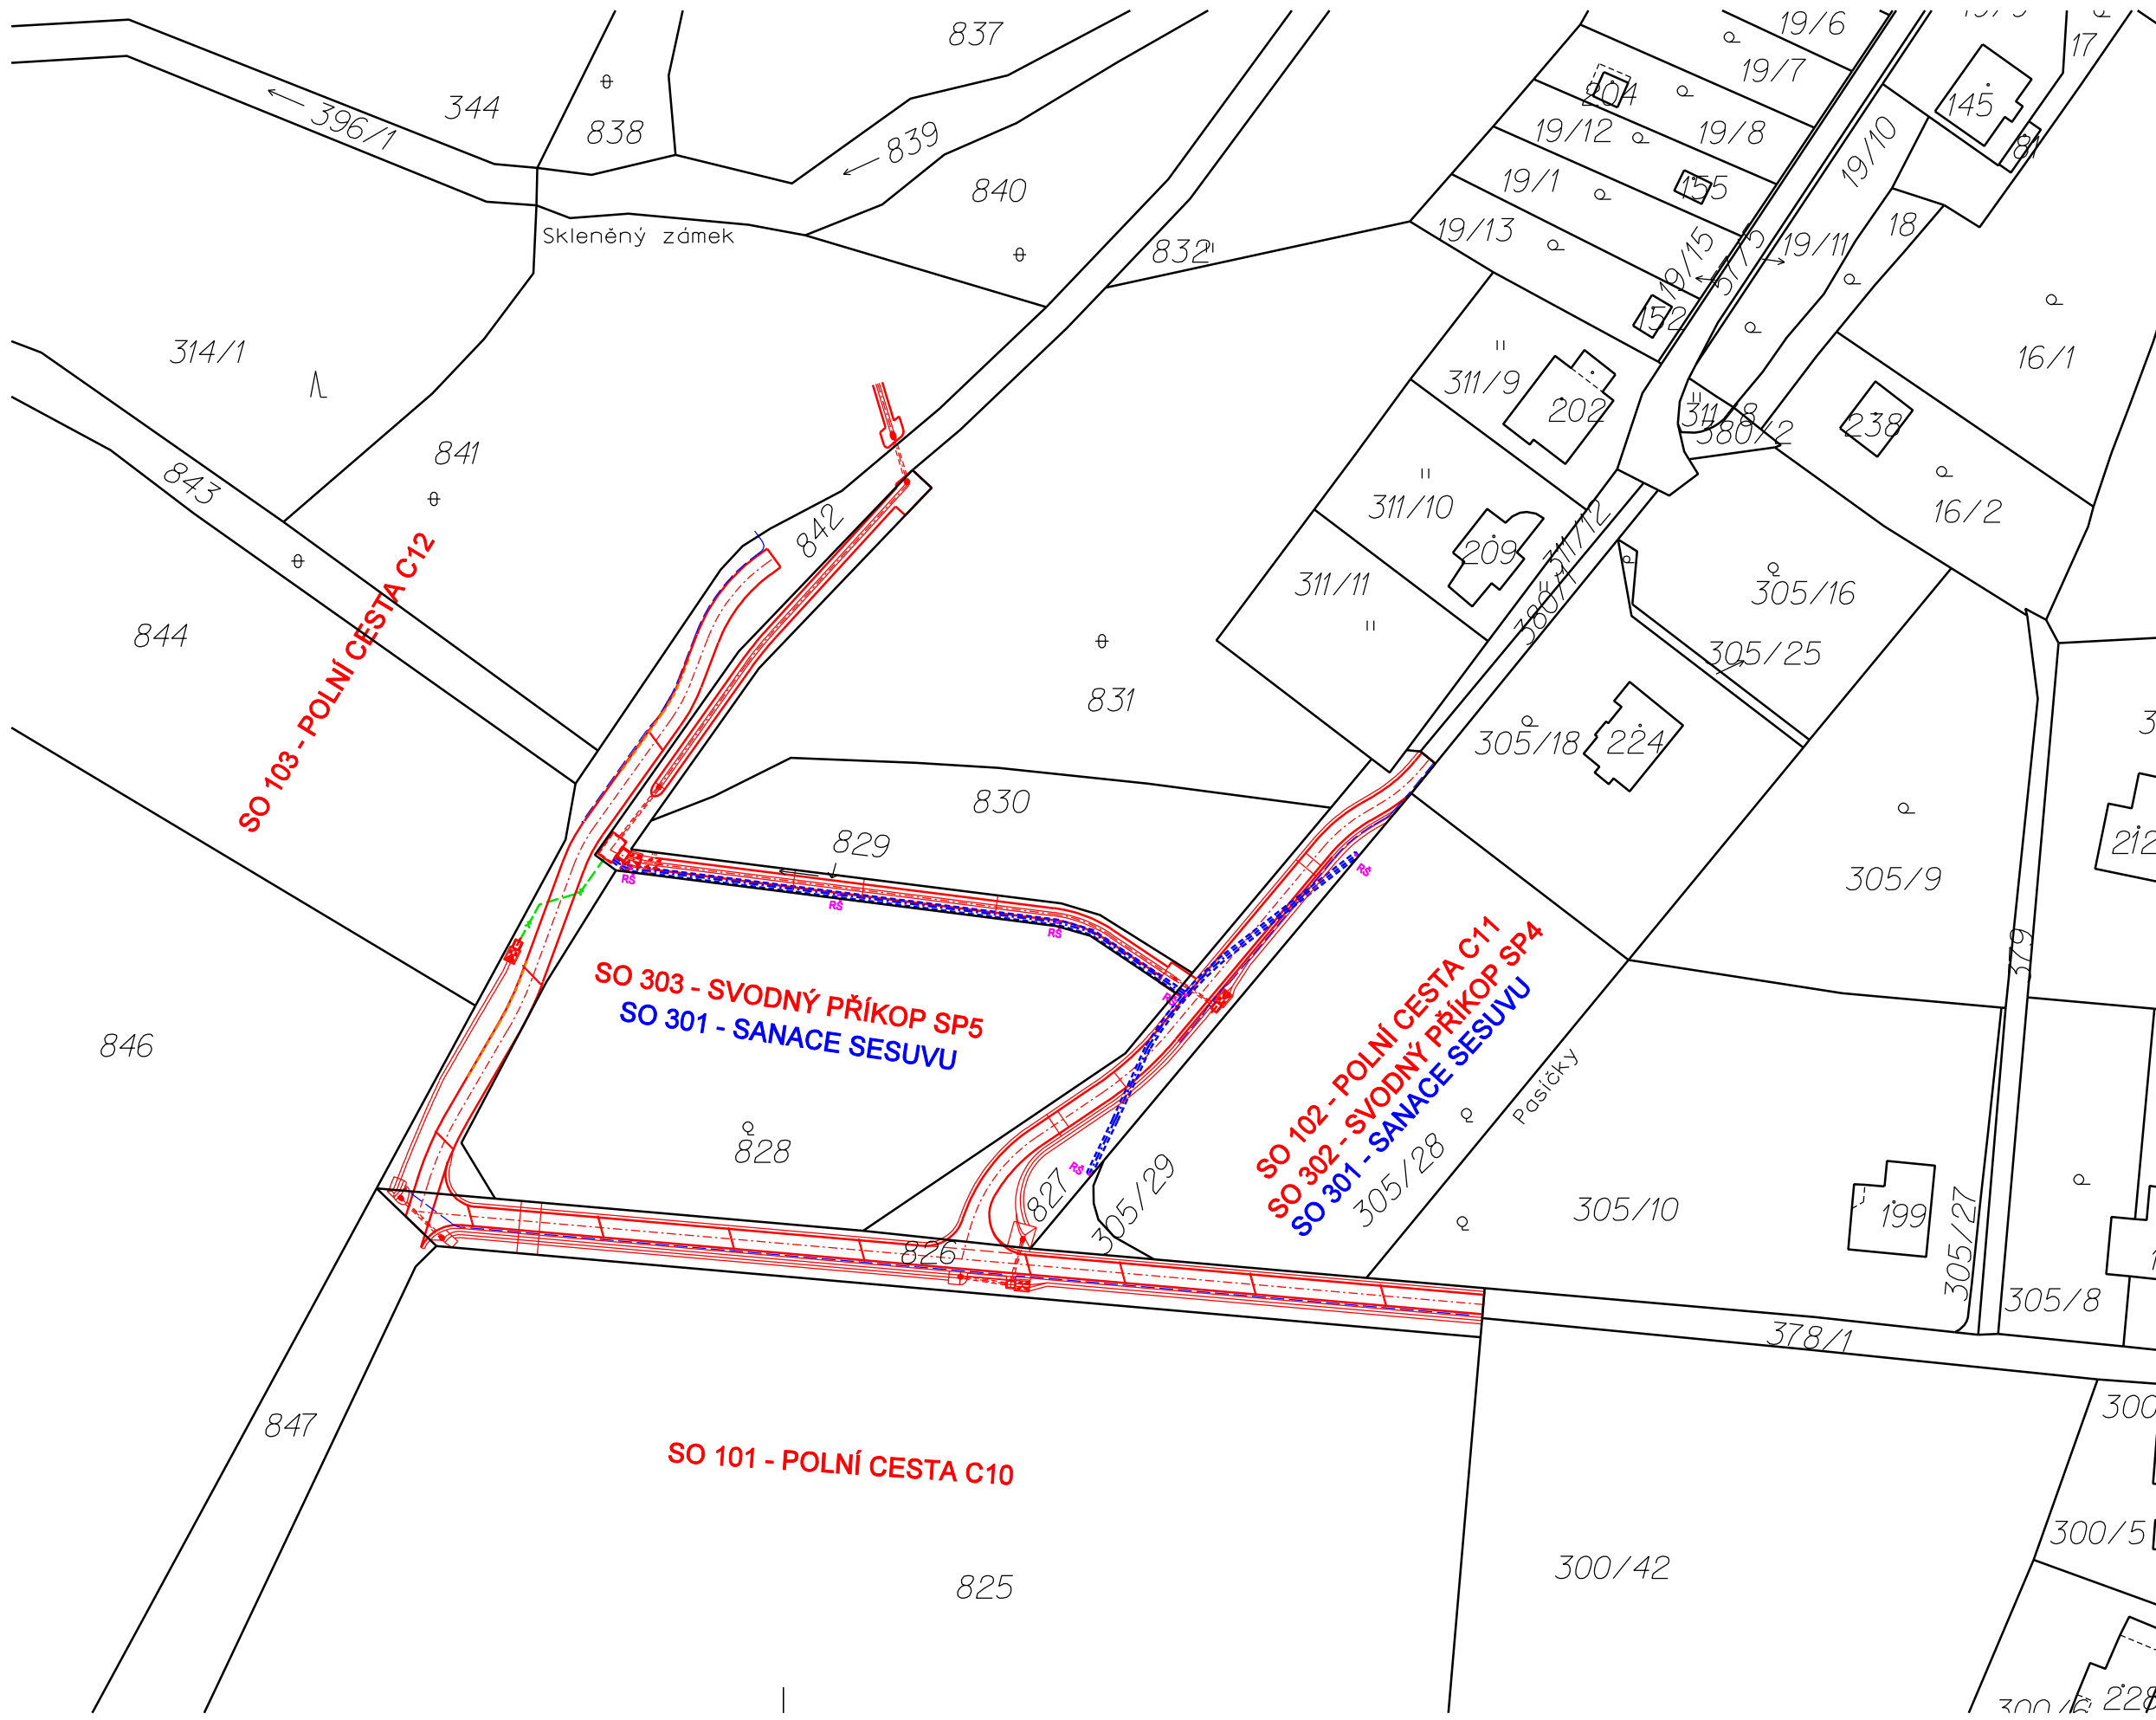

SEZNAM OBJEKTŮ :

- SO 101 - POLNÍ CESTA C10
- SO 102 - POLNÍ CESTA C11
- SO 103 - POLNÍ CESTA C12
- SO 301 - SANACE SESUVU
- SO 302 - SVODNÝ PŘÍKOP SP4
- SO 303 - SVODNÝ PŘÍKOP SP5
- SO 801 - INTERAKČNÍ PRVEK IP8

LEGENDA BAREVNÉHO ŘEŠENÍ :

- NOVĚ NAVRŽENÝ STAV (SO 101, SO 102, SO 103, SO 302, SO 303, SO 801)
- NOVĚ NAVRŽENÝ STAV (SO 301)
- KATASTRÁLNÍ MAPA

SOUŘADNICOVÝ SYSTÉM S-JTSK
VÝŠKOVÝ SYSTÉM B.p.v.

| | | | | | |
|---|--------------------------|-------------|---------------------------|--|-----------------------|
| NAVRHOVAL ING.ŠICO | VYPRACOVAL ING. FRÝDL | KONTROLOVAL | VEDOUČÍ ÚKOLU ING.ŠICO | <div>Ing. Josef ŠICO</div> <div>proj.dopravních staveb</div> <div>TLUMAČOV</div> | |
| INVESTOR : ČR-Státní pozemkový úřad, Krajský pozemkový úřad pro Zlínský kraj Pobočka Zlín | | | | | |
| STAVBA PROTIEROZNÍ PŘÍKOPY A POLNÍ CESTY V K.Ú. HOSTIŠOVÁ | | | | STUPEŇ | DSP |
| | | | | POČET A4 | 3A4 |
| | | | | MĚŘÍTKO | 1 : 1 000 |
| | | | | DATUM | 05/2024 |
| | | | | ZAK. Č. | 2024/02/30 |
| OBSAH VÝKRESU KATASTRÁLNÍ SITUAČNÍ VÝKRES | | | | ARCH. Č. 2024-02 | CÍSLO VÝKRESU C. 2 |