


P05 0,080 00

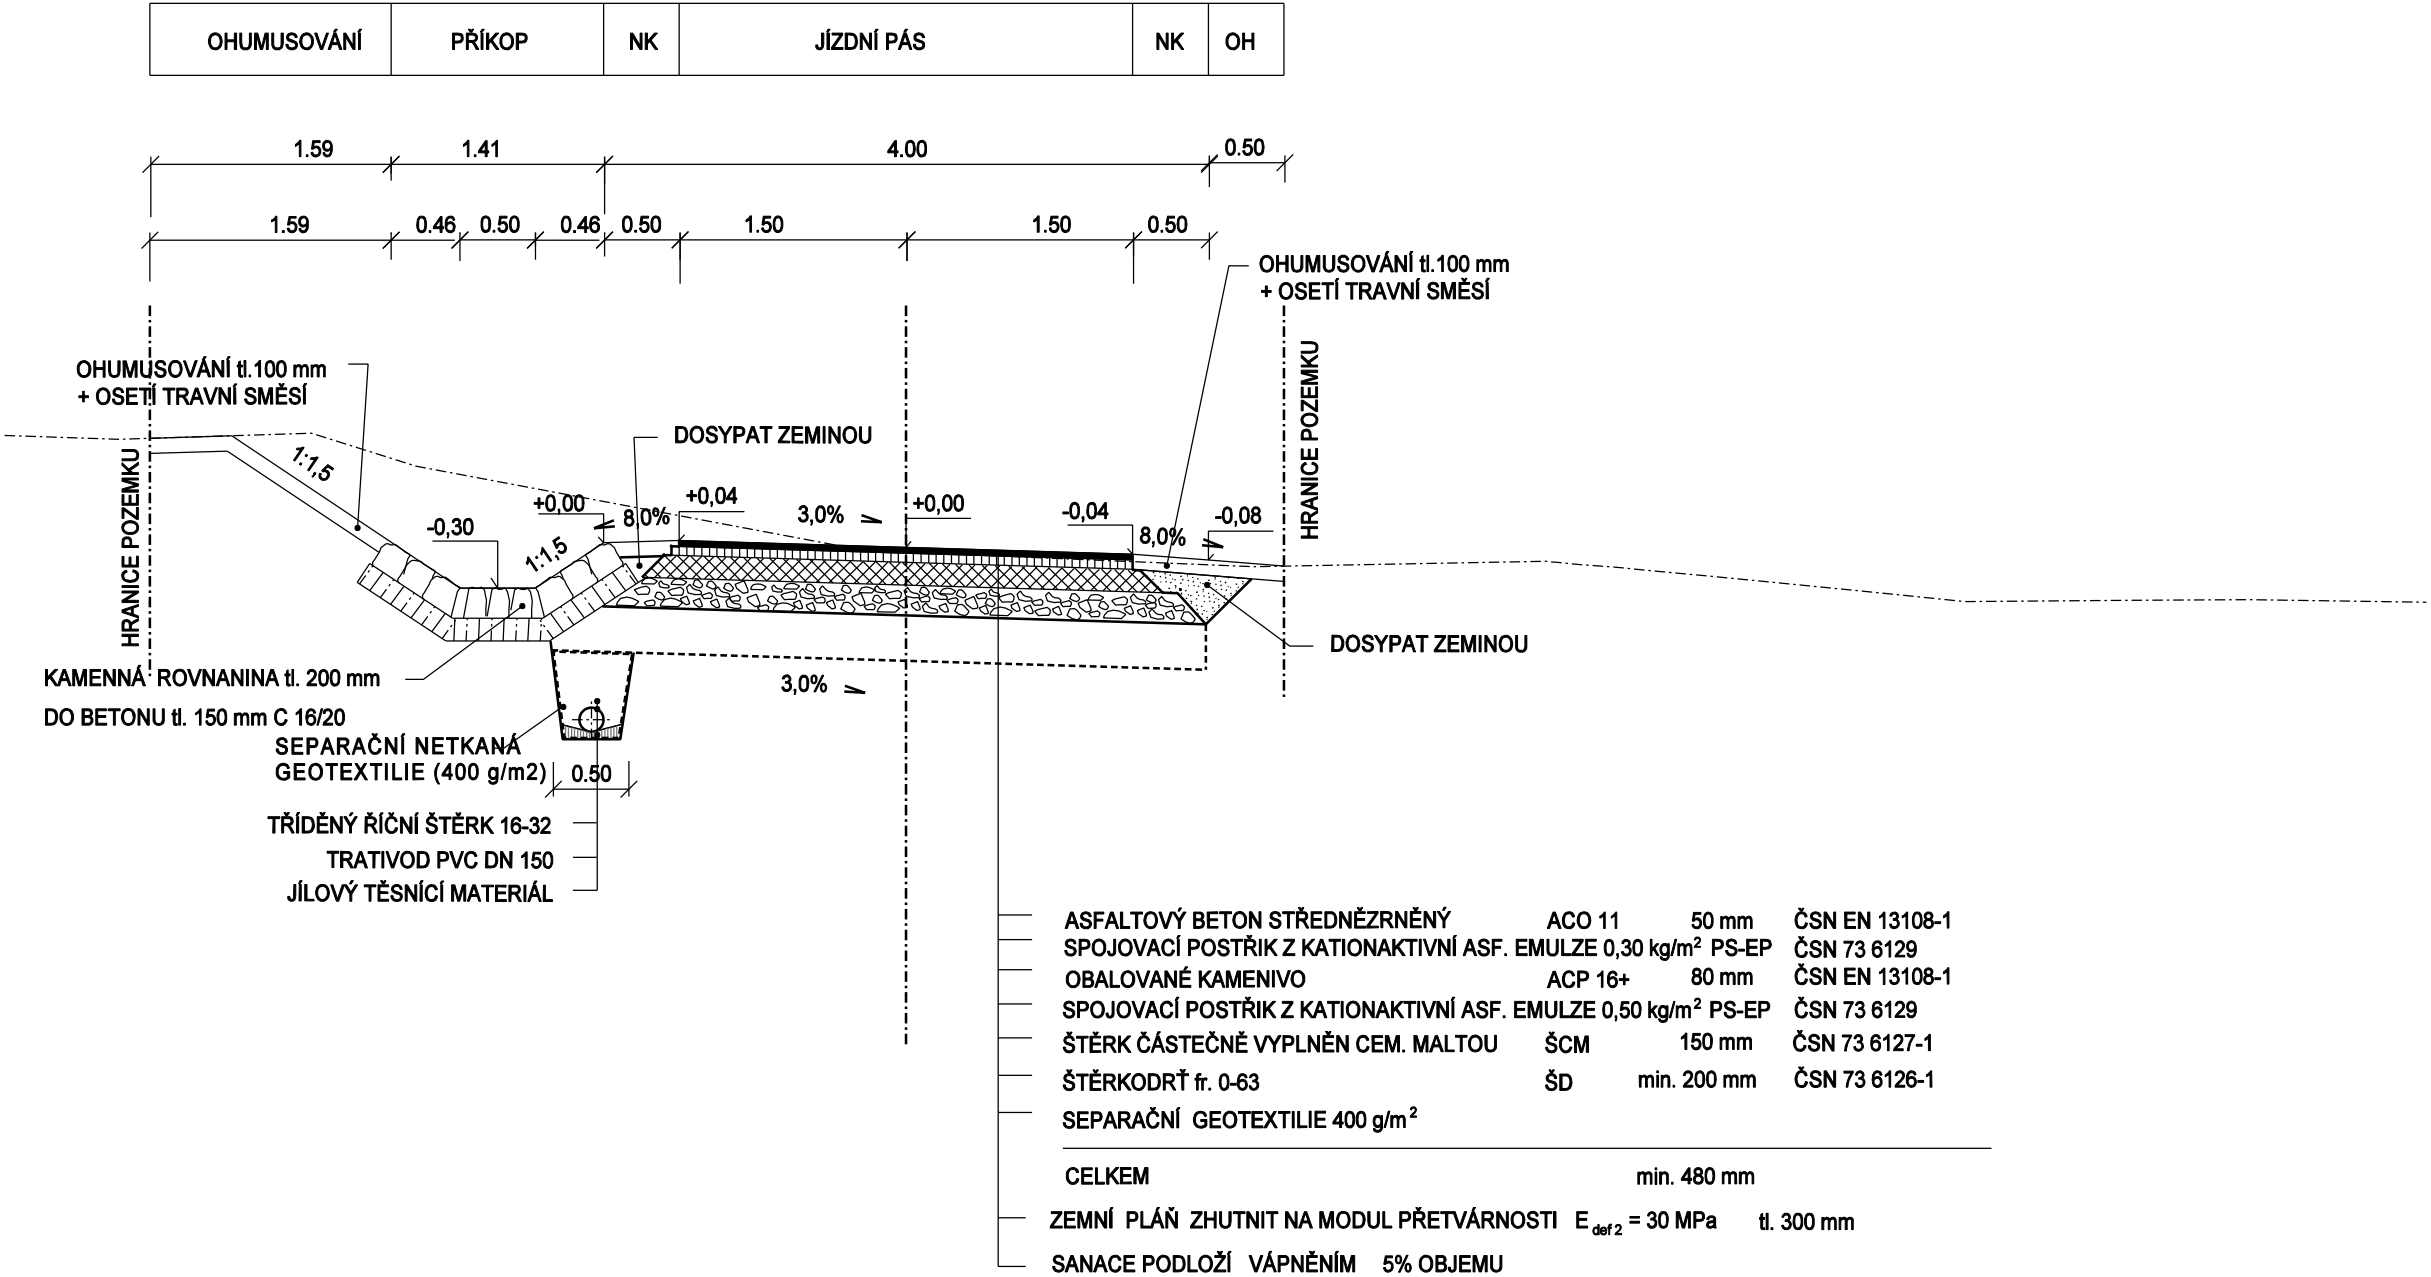

výškový systém : BALT po vyrovnání

NAVRHOVAL	VYPRACOVAL	KONTROLOVAL	VEDOUČÍ ÚKOLU	<div><i>Ing. Josef ŠICO</i> <i>proj. dopravních staveb</i> TLUMAČOV</div>	
ING.ŠICO	ING. FRÝDL		ING.ŠICO		
INVESTOR : ČR-Státní pozemkový úřad, Krajský pozemkový úřad pro Zlínský kraj Pobočka Zlín					
STAVBA PROTIEROZNÍ PŘÍKOPY A POLNÍCESTY V K.Ú. HOSTIŠOVÁ SO 101 - POLNÍ CESTA C10				STUPEŇ	DSP
				POČET A4	2A4
				MĚŘITKO	1 : 50
				DATUM	05/2024
				ZAK. Č.	2024/02/30
OBSAH VYKRESU VZOROVÉ PŘÍČNÉ ŘEZY - ČÁST 2				ARCH. Č. 2024-02	CÍSLO VYKRESU D 101-04