


PODÉLNÝ PROFIL
POLNÍ CESTA C 12
M = 1:500/100

NIVELETA
PLÁN
TERÉN
PŘÍKOP
VLEVO

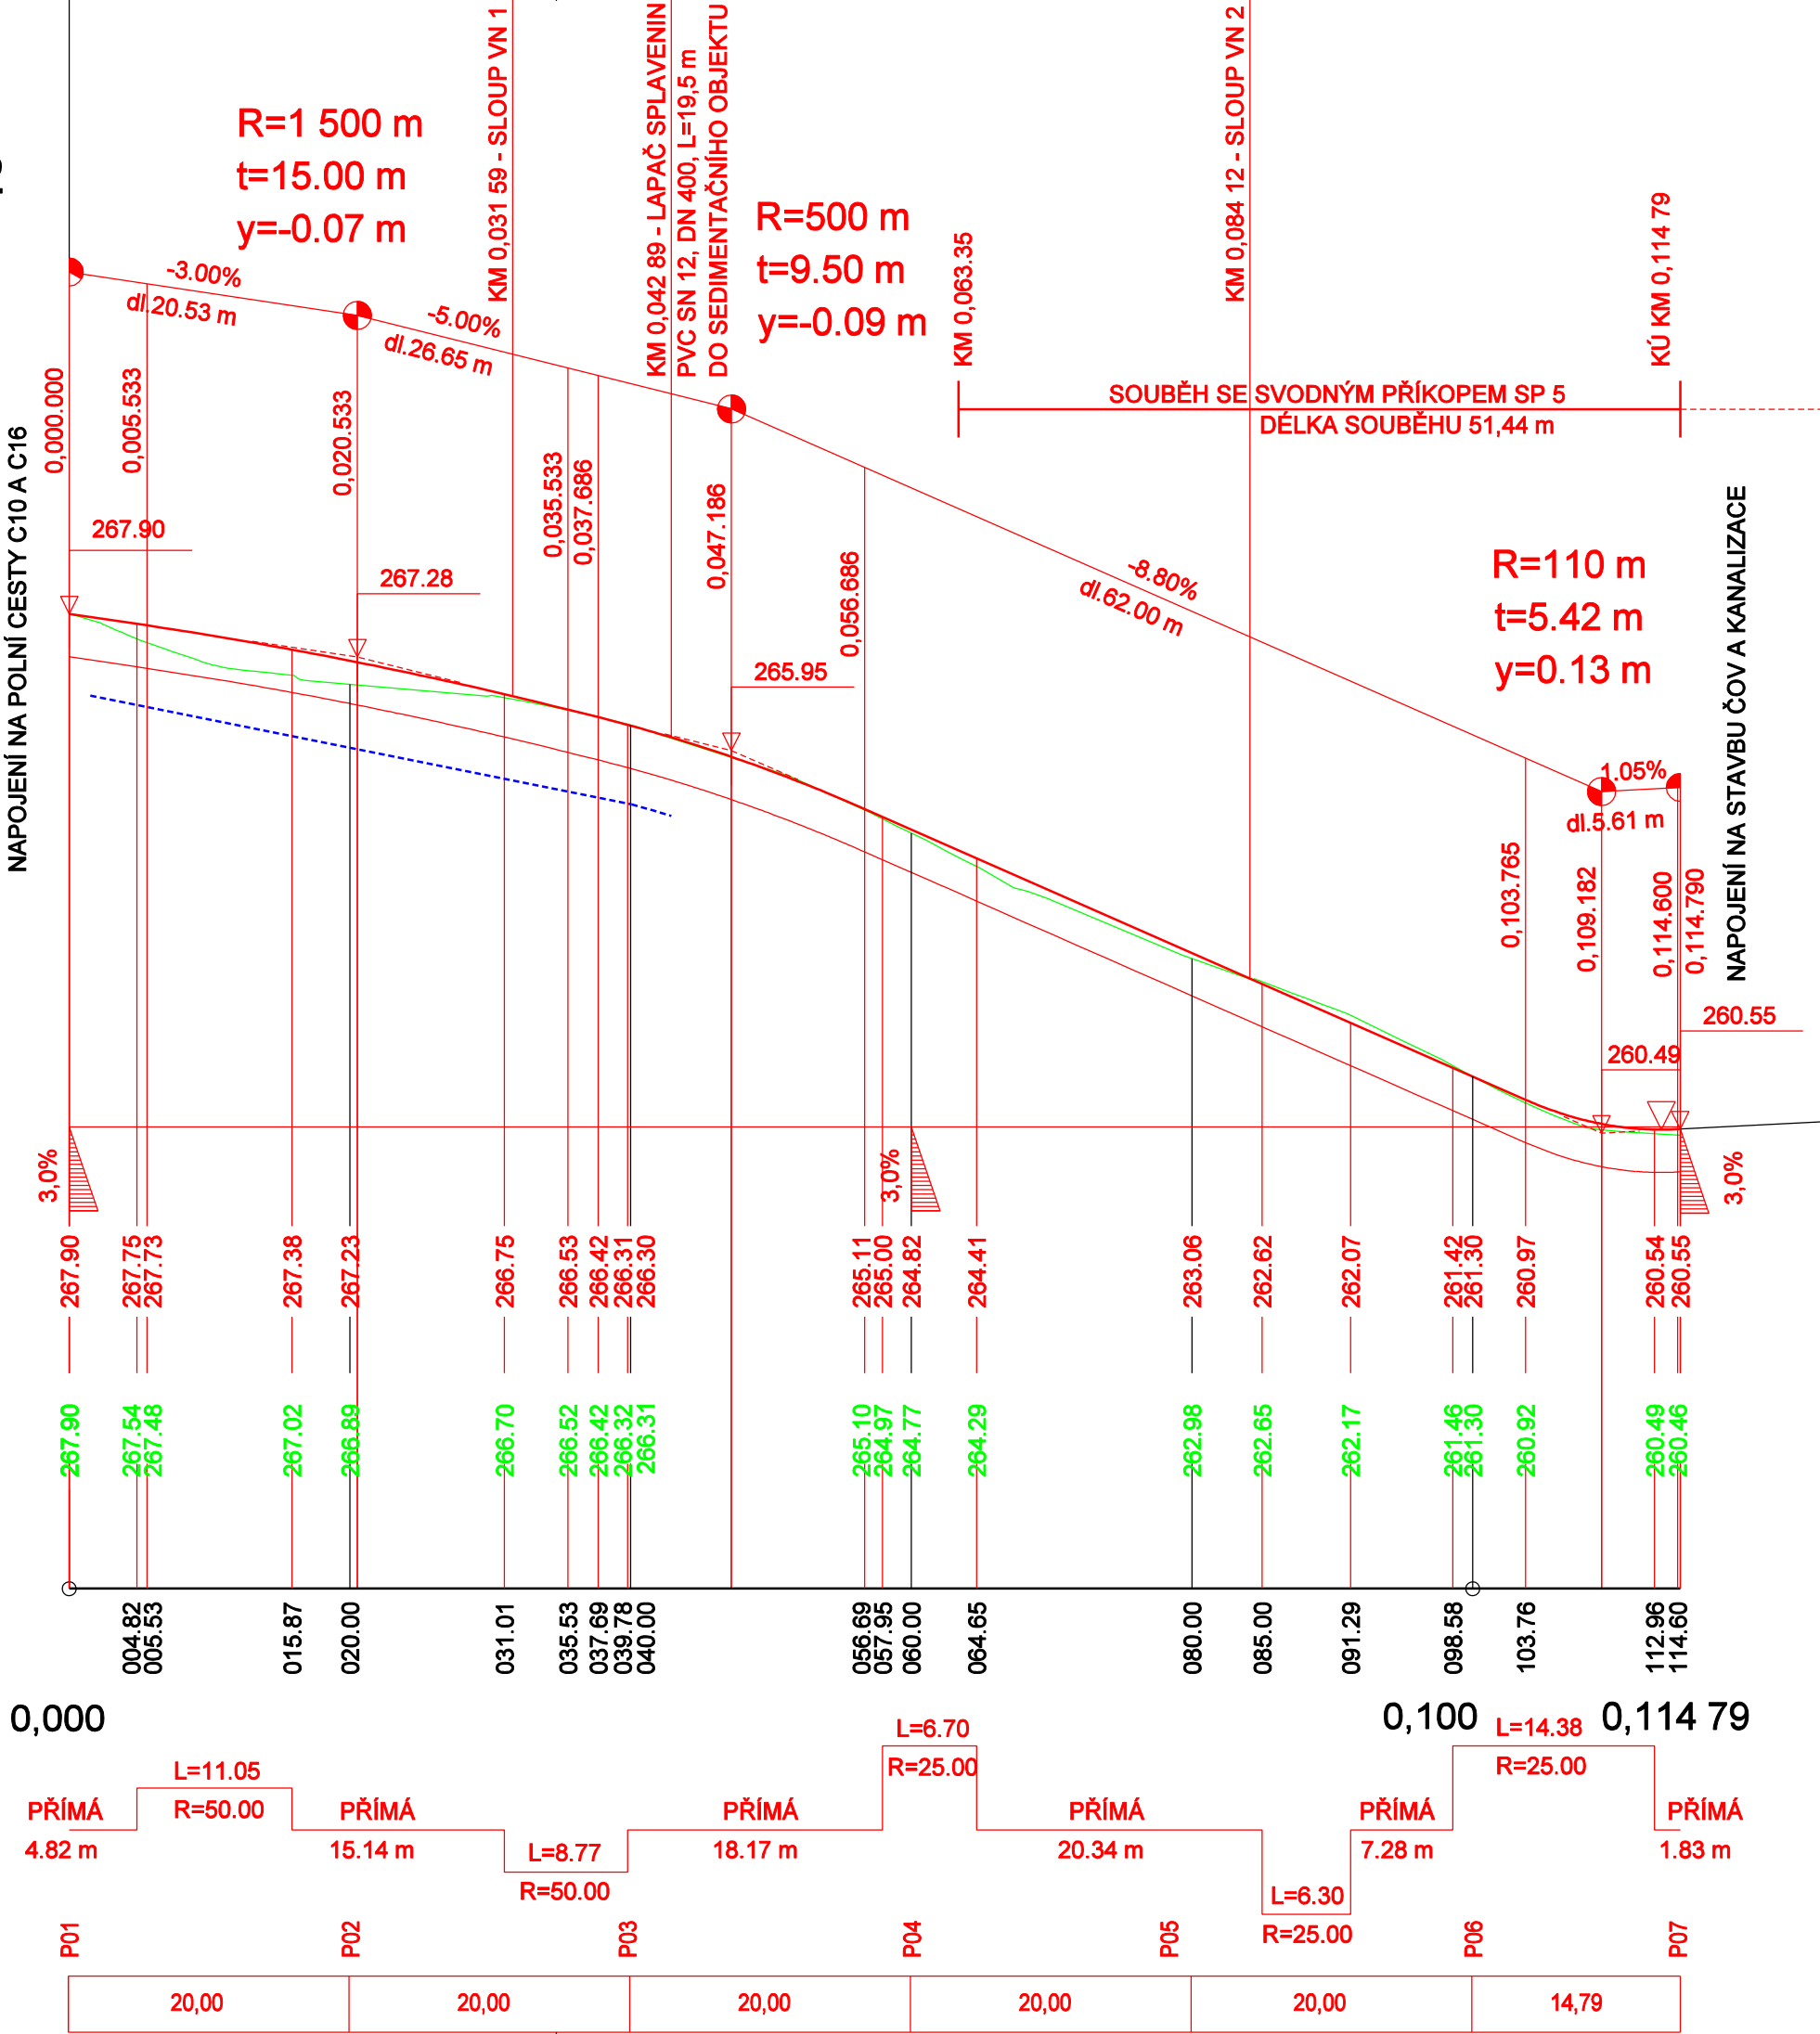

výškový systém :BALT po vyrovnání

NAVRHOVAL		VYPRACOVAL		KONTROLOVAL		VEDOUČÍ ÚKOLU		<div>Ing. Josef ŠICO</div> <div>proj.dopravních staveb</div> <div>TLUMAČOV</div>			
ING.ŠICO		ING. FRÝDL				ING.ŠICO					
INVESTOR : ČR-Státní pozemkový úřad, Krajský pozemkový úřad pro Zlínský kraj Pobočka Zlín											
STAVBA PROTIEROZNÍ PŘÍKOPY A POLNÍCESTY V K.Ú. HOSTIŠOVÁ SO 103 - POLNÍ CESTA C12								STUPEŇ		DSP	
								POČET A4		3A4	
								MĚŘITKO		1 : 500/100	
								DATUM		05/2024	
								ZAK. Č.		2024/02/30	
OBSAH VYKRESU								ARCH. Č.		CISLO VYKRESU	
PODÉLNÝ PROFIL								2024-02		D 103-02	