



výškový systém : BALT po vyrovnání

NAVRHOVAL	VYPRACOVAL	KONTROLOVAL	VEDOUcí ÚKOLU	<div>Ing. Josef ŠICO proj.dopravních staveb <b>TLUMAČOV</b></div>	
ING.ŠICO	ING. FRÝDL		ING.ŠICO		
INVESTOR : ČR-Státní pozemkový úřad, Krajský pozemkový úřad pro Zlínský kraj Pobočka Zlín				STUPEŇ	DSP
STAVBA  PROTIEROZNÍ PŘÍKOPY A POLNÍ CESTY V K.Ú. HOSTIŠOVÁ SO 103 - POLNÍ CESTA C12				POČET A4	3A4
				MĚŘÍTKO	1 : 100
				DATUM	05/2024
				ZAK. Č.	2024/02/30
				ARCH. Č. 2024-02	CÍSLO VYKRESU D 103-06
OBSAH VYKRESU  PŘÍČNÉ ŘEZY					


# P01 0,000 00

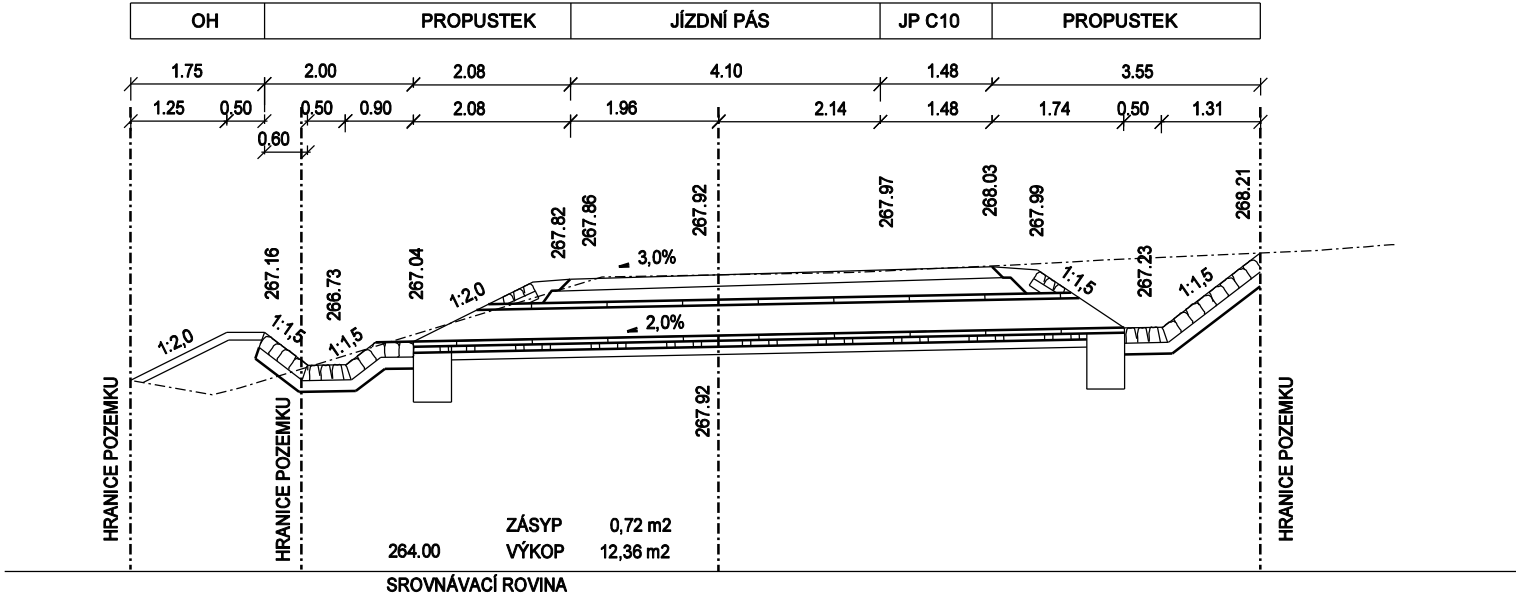


# P02 0,020 00

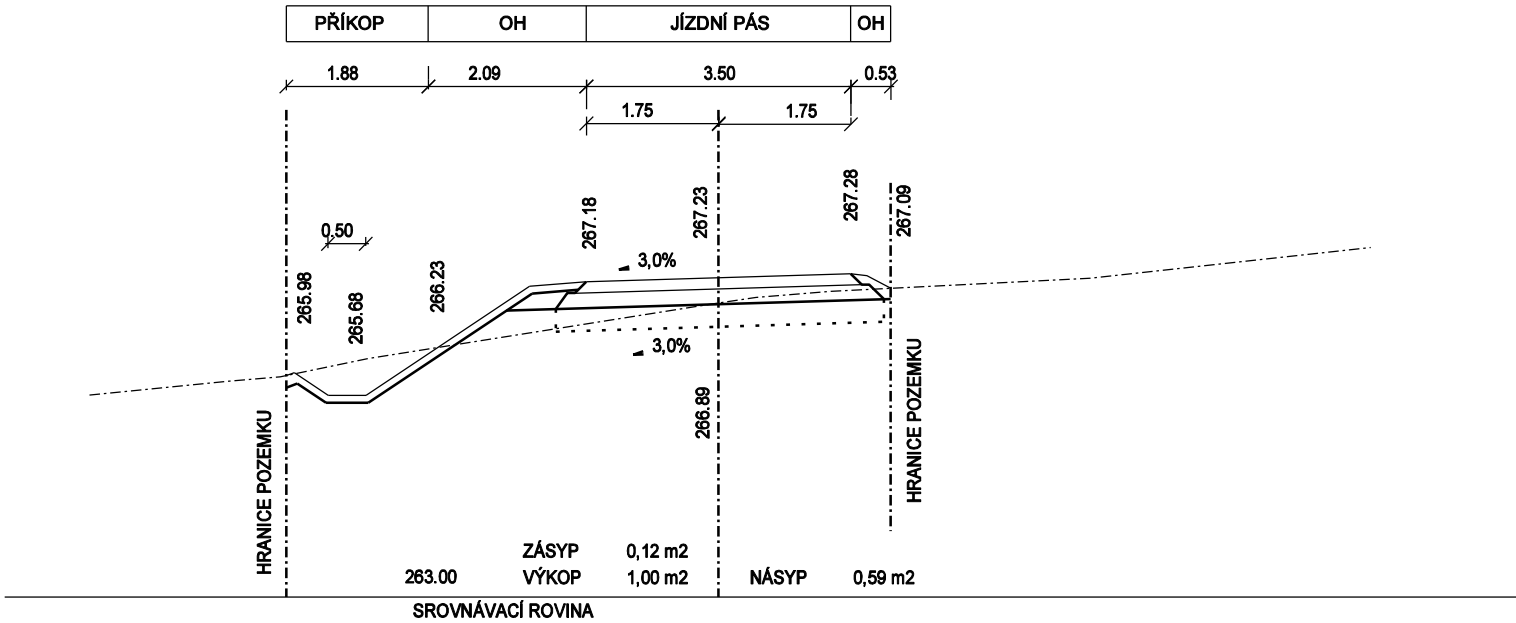


# P03 0,040 00

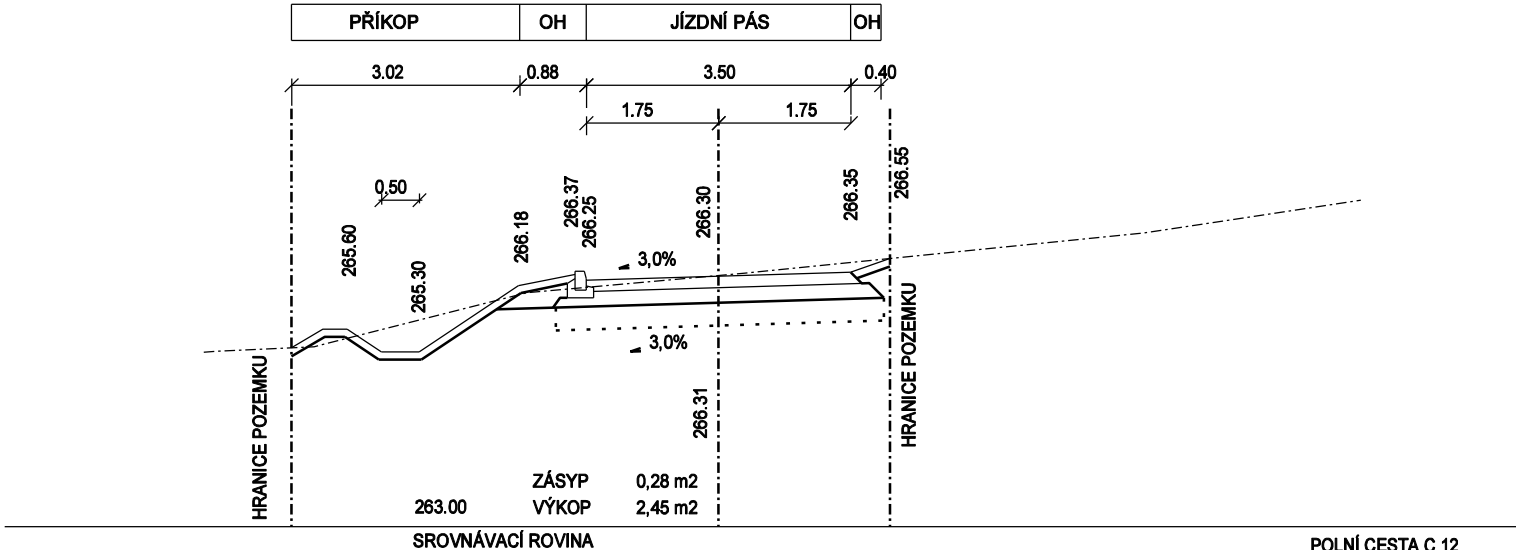


# P04 0,060 00

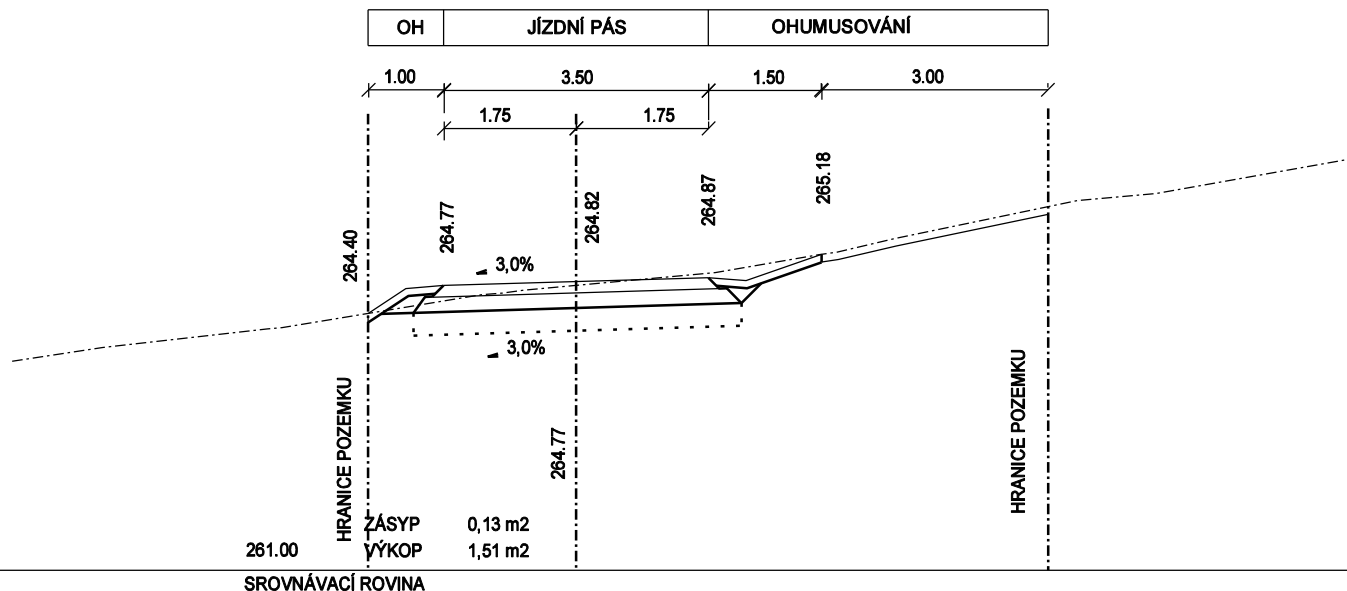

# P05 0,080 00

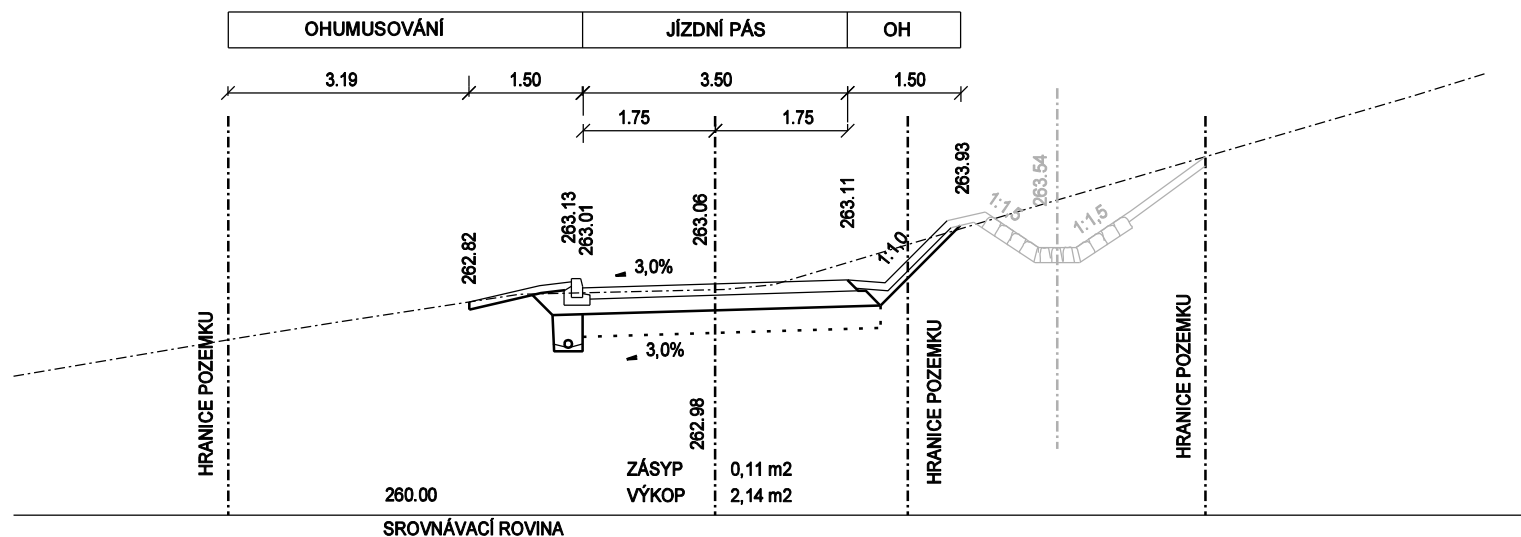

# P06 0,100 00

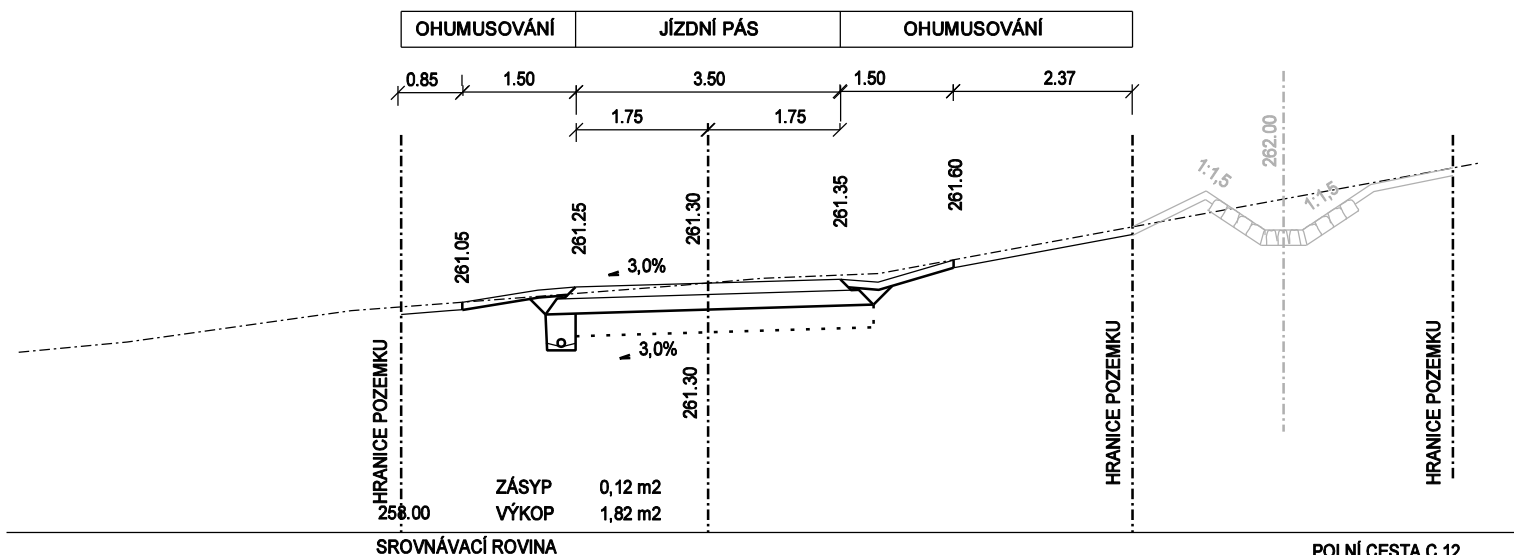

P07 0,114 79

