




P07 0,060 00

VĚTEV C11			SVODNÝ PŘÍKOP SP4
OHUMUSOVÁNÍ	NK	JÍZDNÍ PÁS	NK
			OHUMUSOVÁNÍ

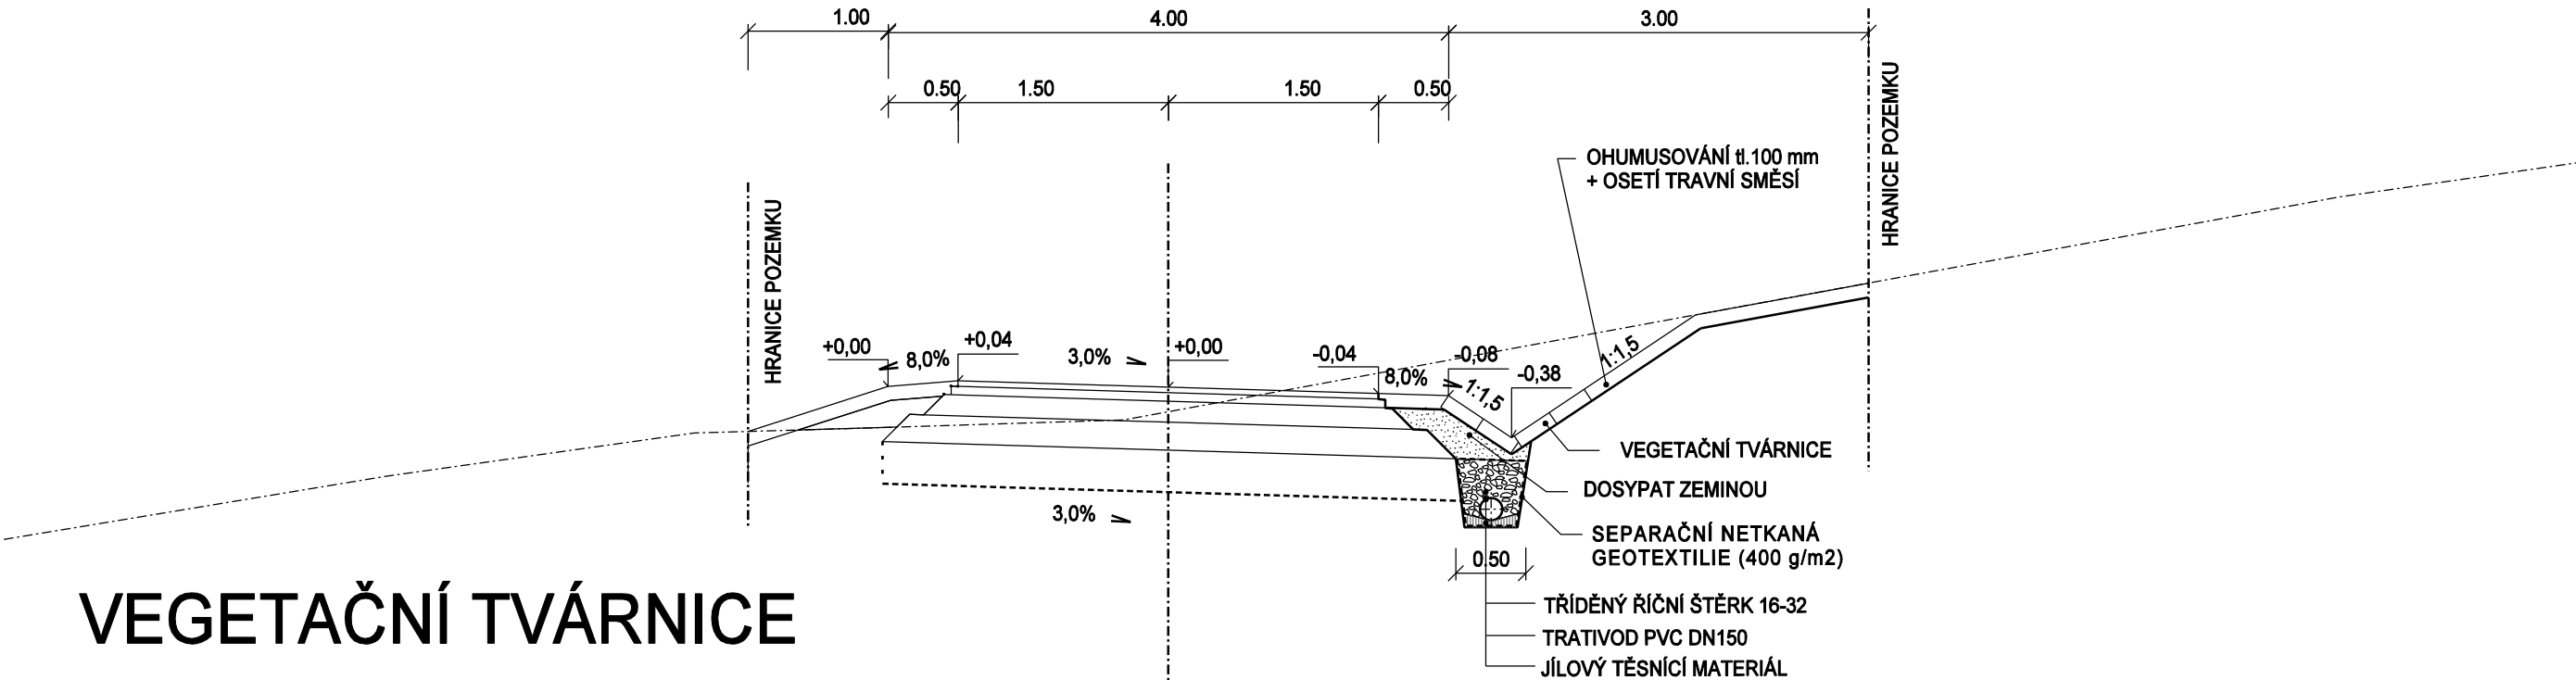

VEGETAČNÍ TVÁRNICE

Skladebné rozměry - tvar výrobku:

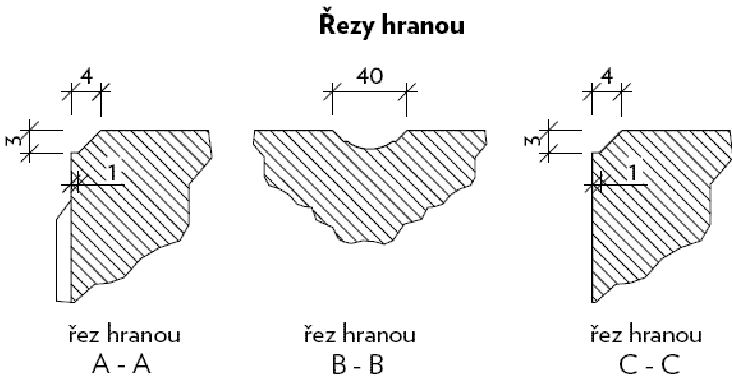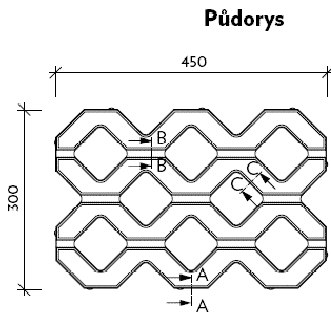

výškový systém : BALT po vyrovnaní

NAVRHOVAL	VYPRACOVAL	KONTRLOVAL	VEDOUČÍ ÚKOLU	<div><i>Ing. Josef ŠICO</i> <i>proj.dopravních staveb</i> TLUMAČOV</div>	
ING.ŠICO	ING. FRÝDL		ING.ŠICO		
INVESTOR : ČR-Státní pozemkový úřad, Krajský pozemkový úřad pro Zlínský kraj Pobočka Zlín					
STAVBA					
PROTIEROZNÍ PŘÍKOPY A POLNÍ CESTY V K.Ú. HOSTIŠOVÁ SO 302 - SVODNÝ PŘÍKOP SP4					
OBSAH VYKRESU VZOROVÉ PŘÍČNÉ ŘEZY				STUPEŇ	DSP
				POČET A4	2A4
				MĚŘÍTKO	1 : 50
				DATUM	05/2024
				ZAK. Č.	2024/02/30
				ARCH. Č.	CISLO VYKRESU
				2024-02	D 302-03