




ŘEZ V KM 0,339 80 (VĚTEV C12)

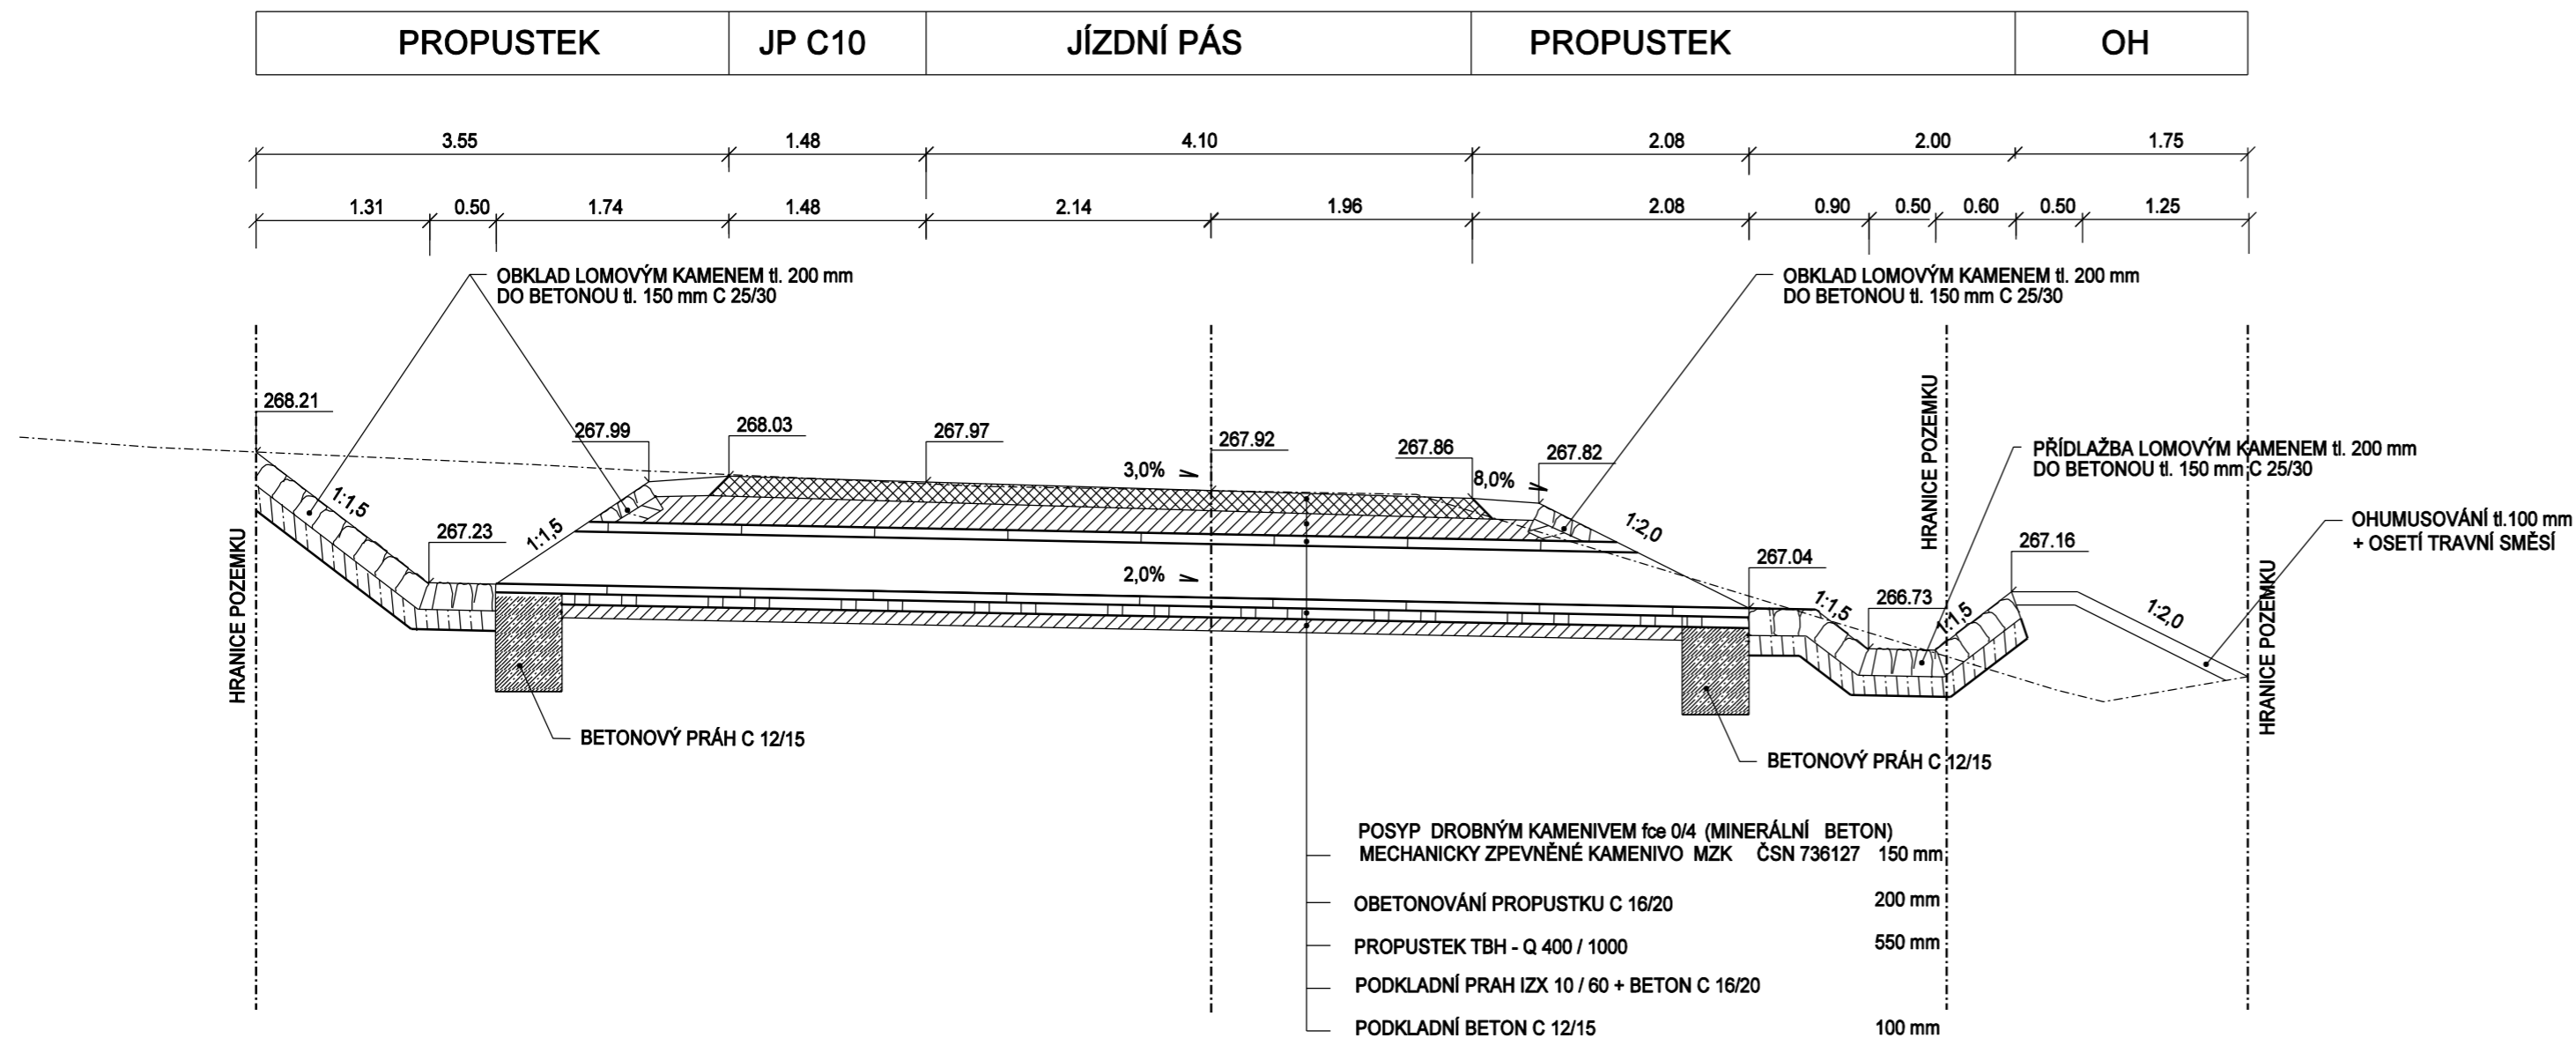

POHLED NA VTOK

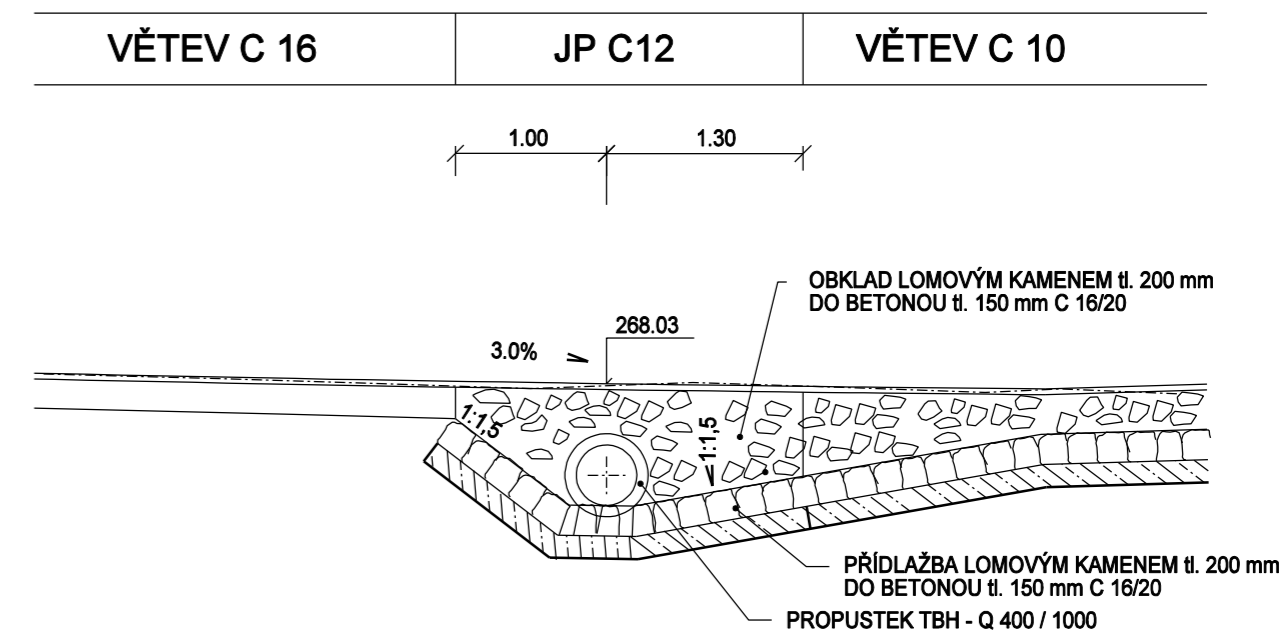

PODÉLNÝ ŘEZ V OSE KOMUNIKACE

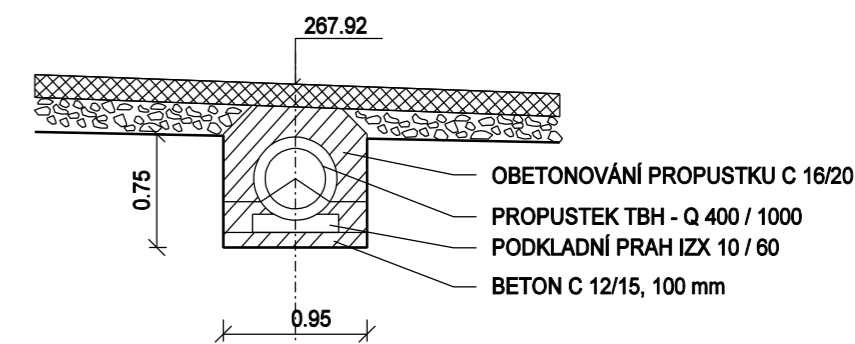

výškový systém : BALT po vyrovnání

NAVHRHOVAL ING.ŠICO	VYPRACOVAL ING. FRÝDL	KONTROLOVAL	VEDOUČÍ ÚKOLU ING.ŠICO	<div>Ing. Josef ŠICO proj.dopravních staveb TLUMAČOV</div>	
INVESTOR : ČR-Státní pozemkový úřad, Krajský pozemkový úřad pro Zlínský kraj Pobočka Zlín					
STAVBA PROTIEROZNÍ PŘÍKOPY A POLNÍCESTY V K.Ú. HOSTIŠOVÁ SO 101 - POLNÍ CESTA C10					
OBSAH VÝKRESU PROPUSTEK - C10 A C12				STUPEŇ	DSP
				POČET A4	3A4
				MĚŘÍTKO	1 : 50
				DATUM	05/2024
				ZAK. Č.	2024/02/30
				ARCH. Č. 2024-02	ČÍSLO VÝKRESU D 101-08