


PODÉLNÝ PROFIL
POLNÍ CESTA C 11
M = 1:500/100

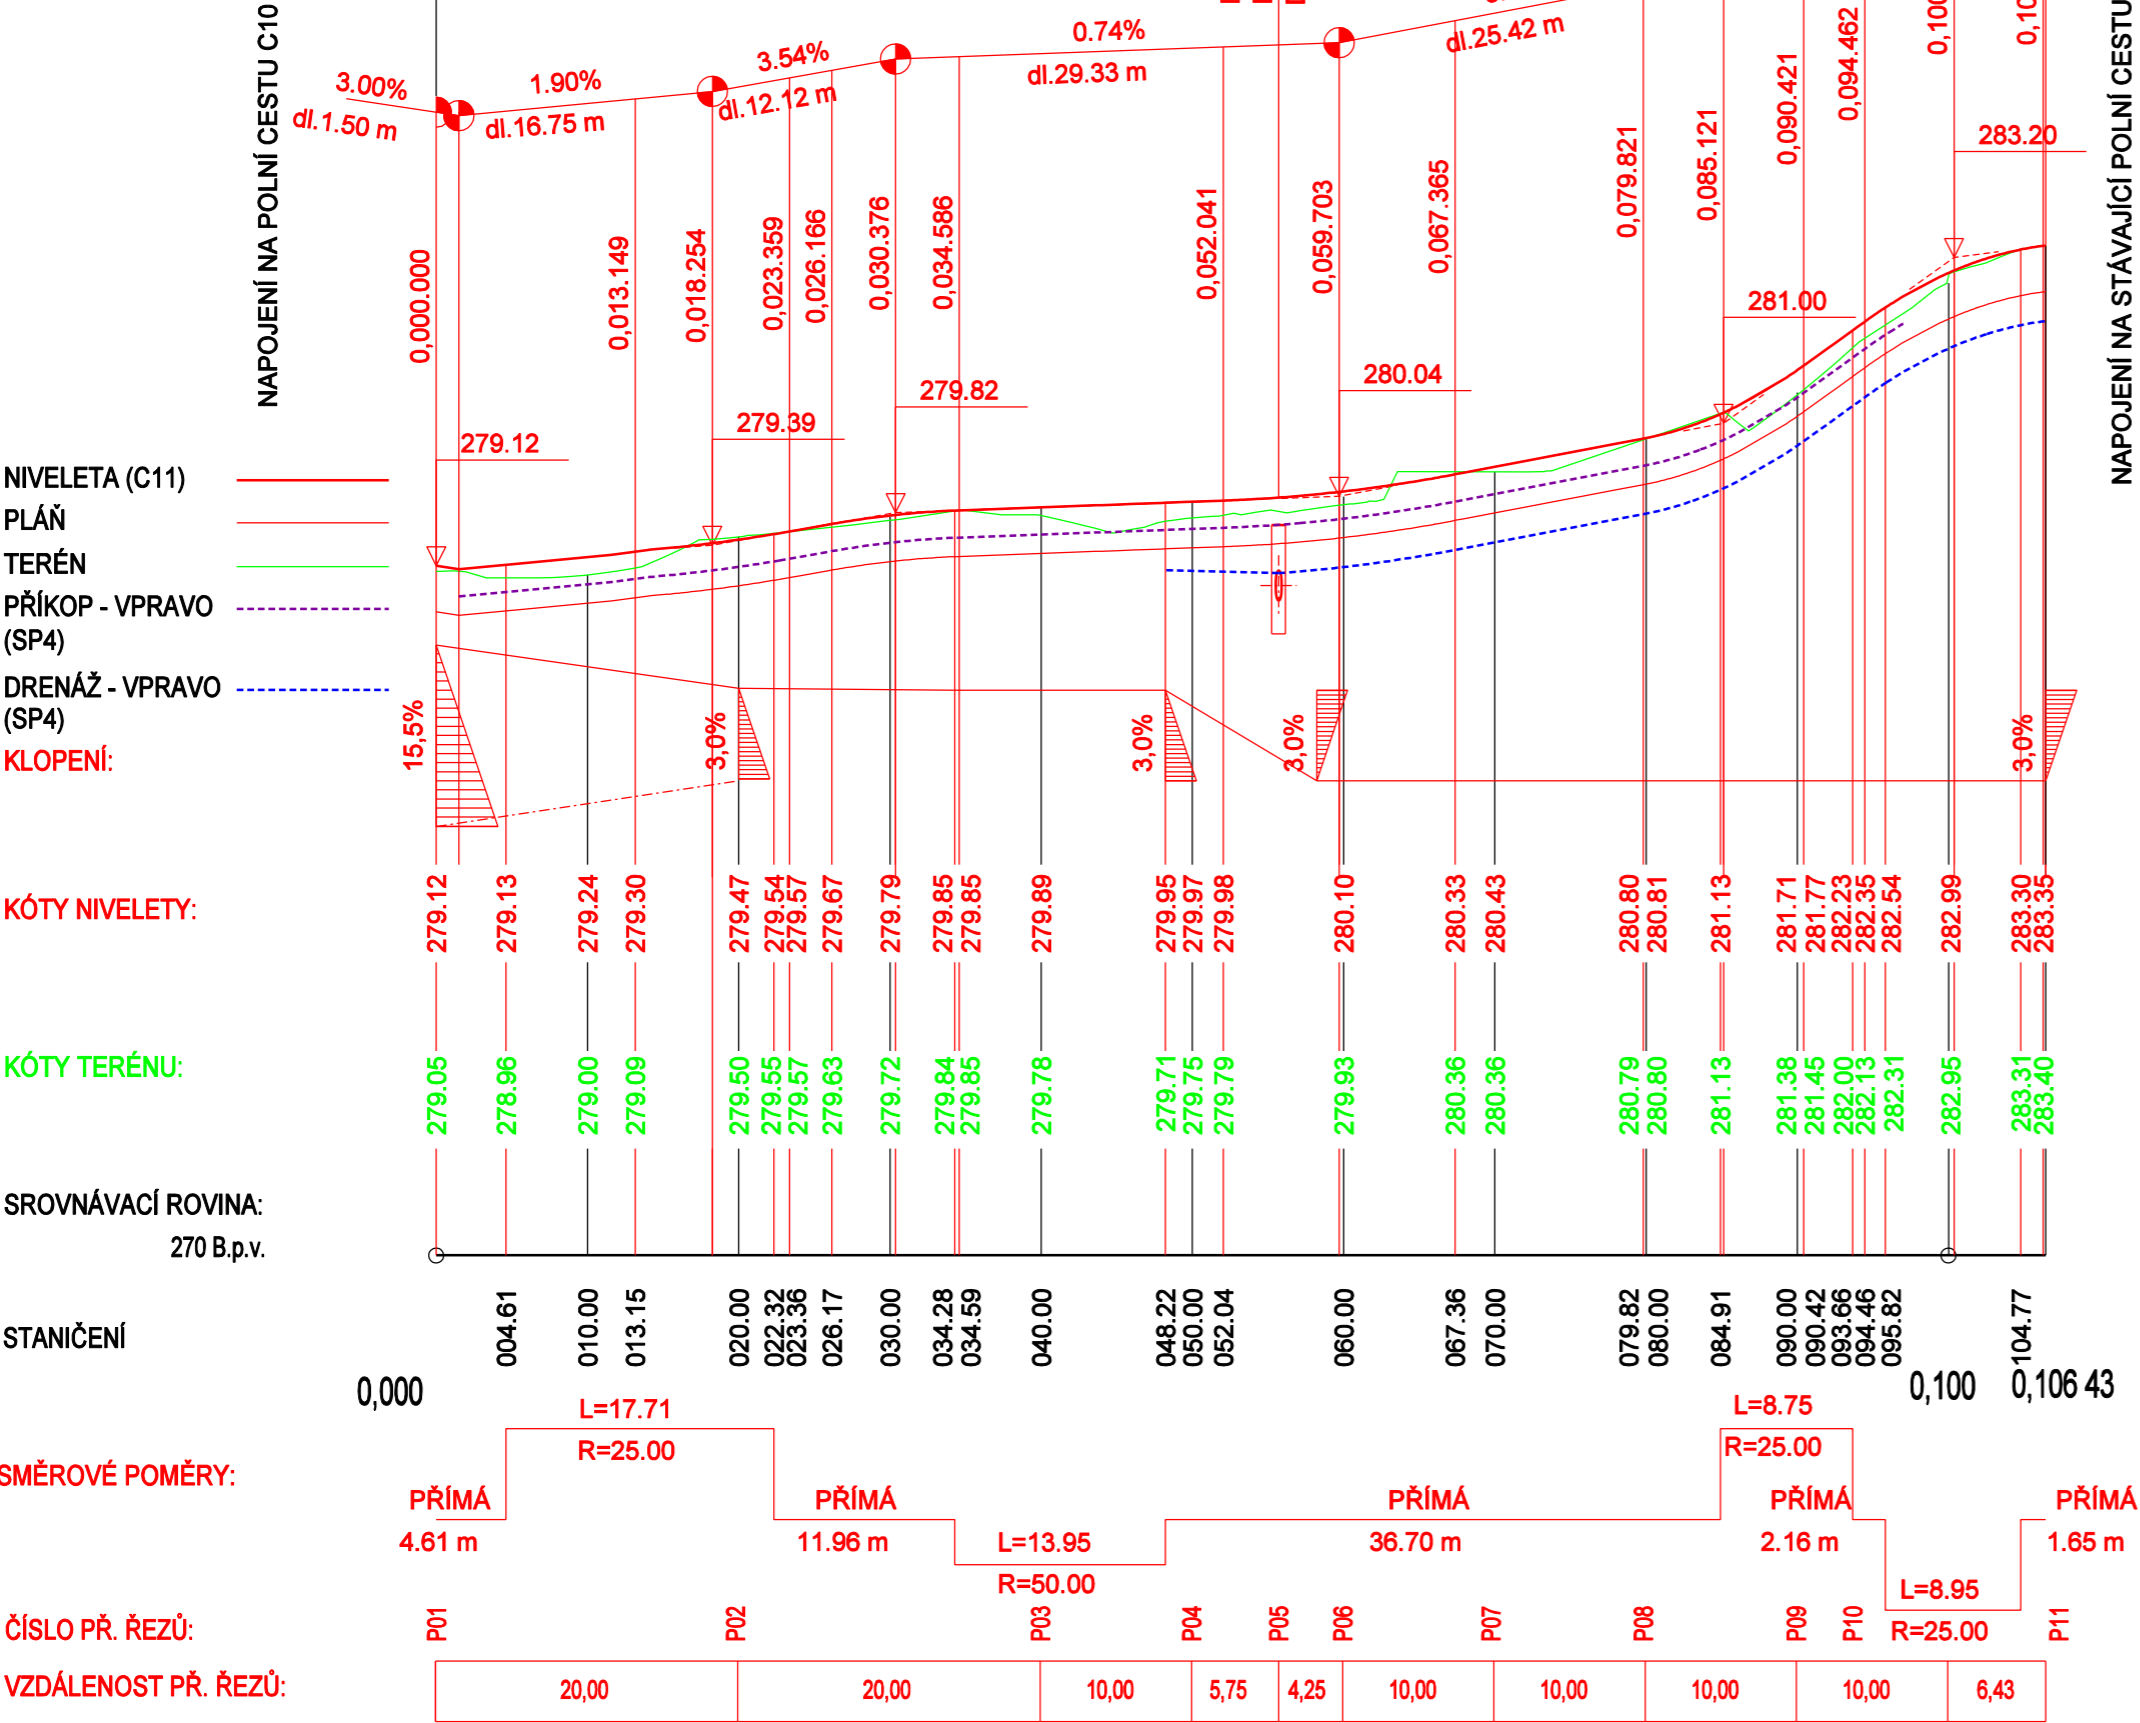

výškový systém : BALT po vyrovnání

NAVRHOVAL ING.ŠICO	VYPRACOVAL ING. FRÝDL	KONTROLOVAL	VEDOUcí ÚKOLU ING.ŠICO	<div>Ing. Josef ŠICO proj.dopravních staveb TLUMAČOV</div>	
INVESTOR : ČR-Státní pozemkový úřad, Krajský pozemkový úřad pro Zlínský kraj Pobočka Zlín					
STAVBA PROTIEROZNÍ PŘÍKOPY A POLNÍCESTY V K.Ú. HOSTIŠOVÁ SO 102 - POLNÍ CESTA C11				STUPEŇ	DSP
				POČET A4	3A4
				MĚŘÍTKO	1 : 500/100
				DATUM	05/2024
				ZAK. Č.	2024/02/30
OBSAH VYKRESU PODÉLNÝ PROFIL				ARCH. Č. 2024-02	CÍSLO VYKRESU D 102-02