


KM 0,031 59 - SLOUP VN 1

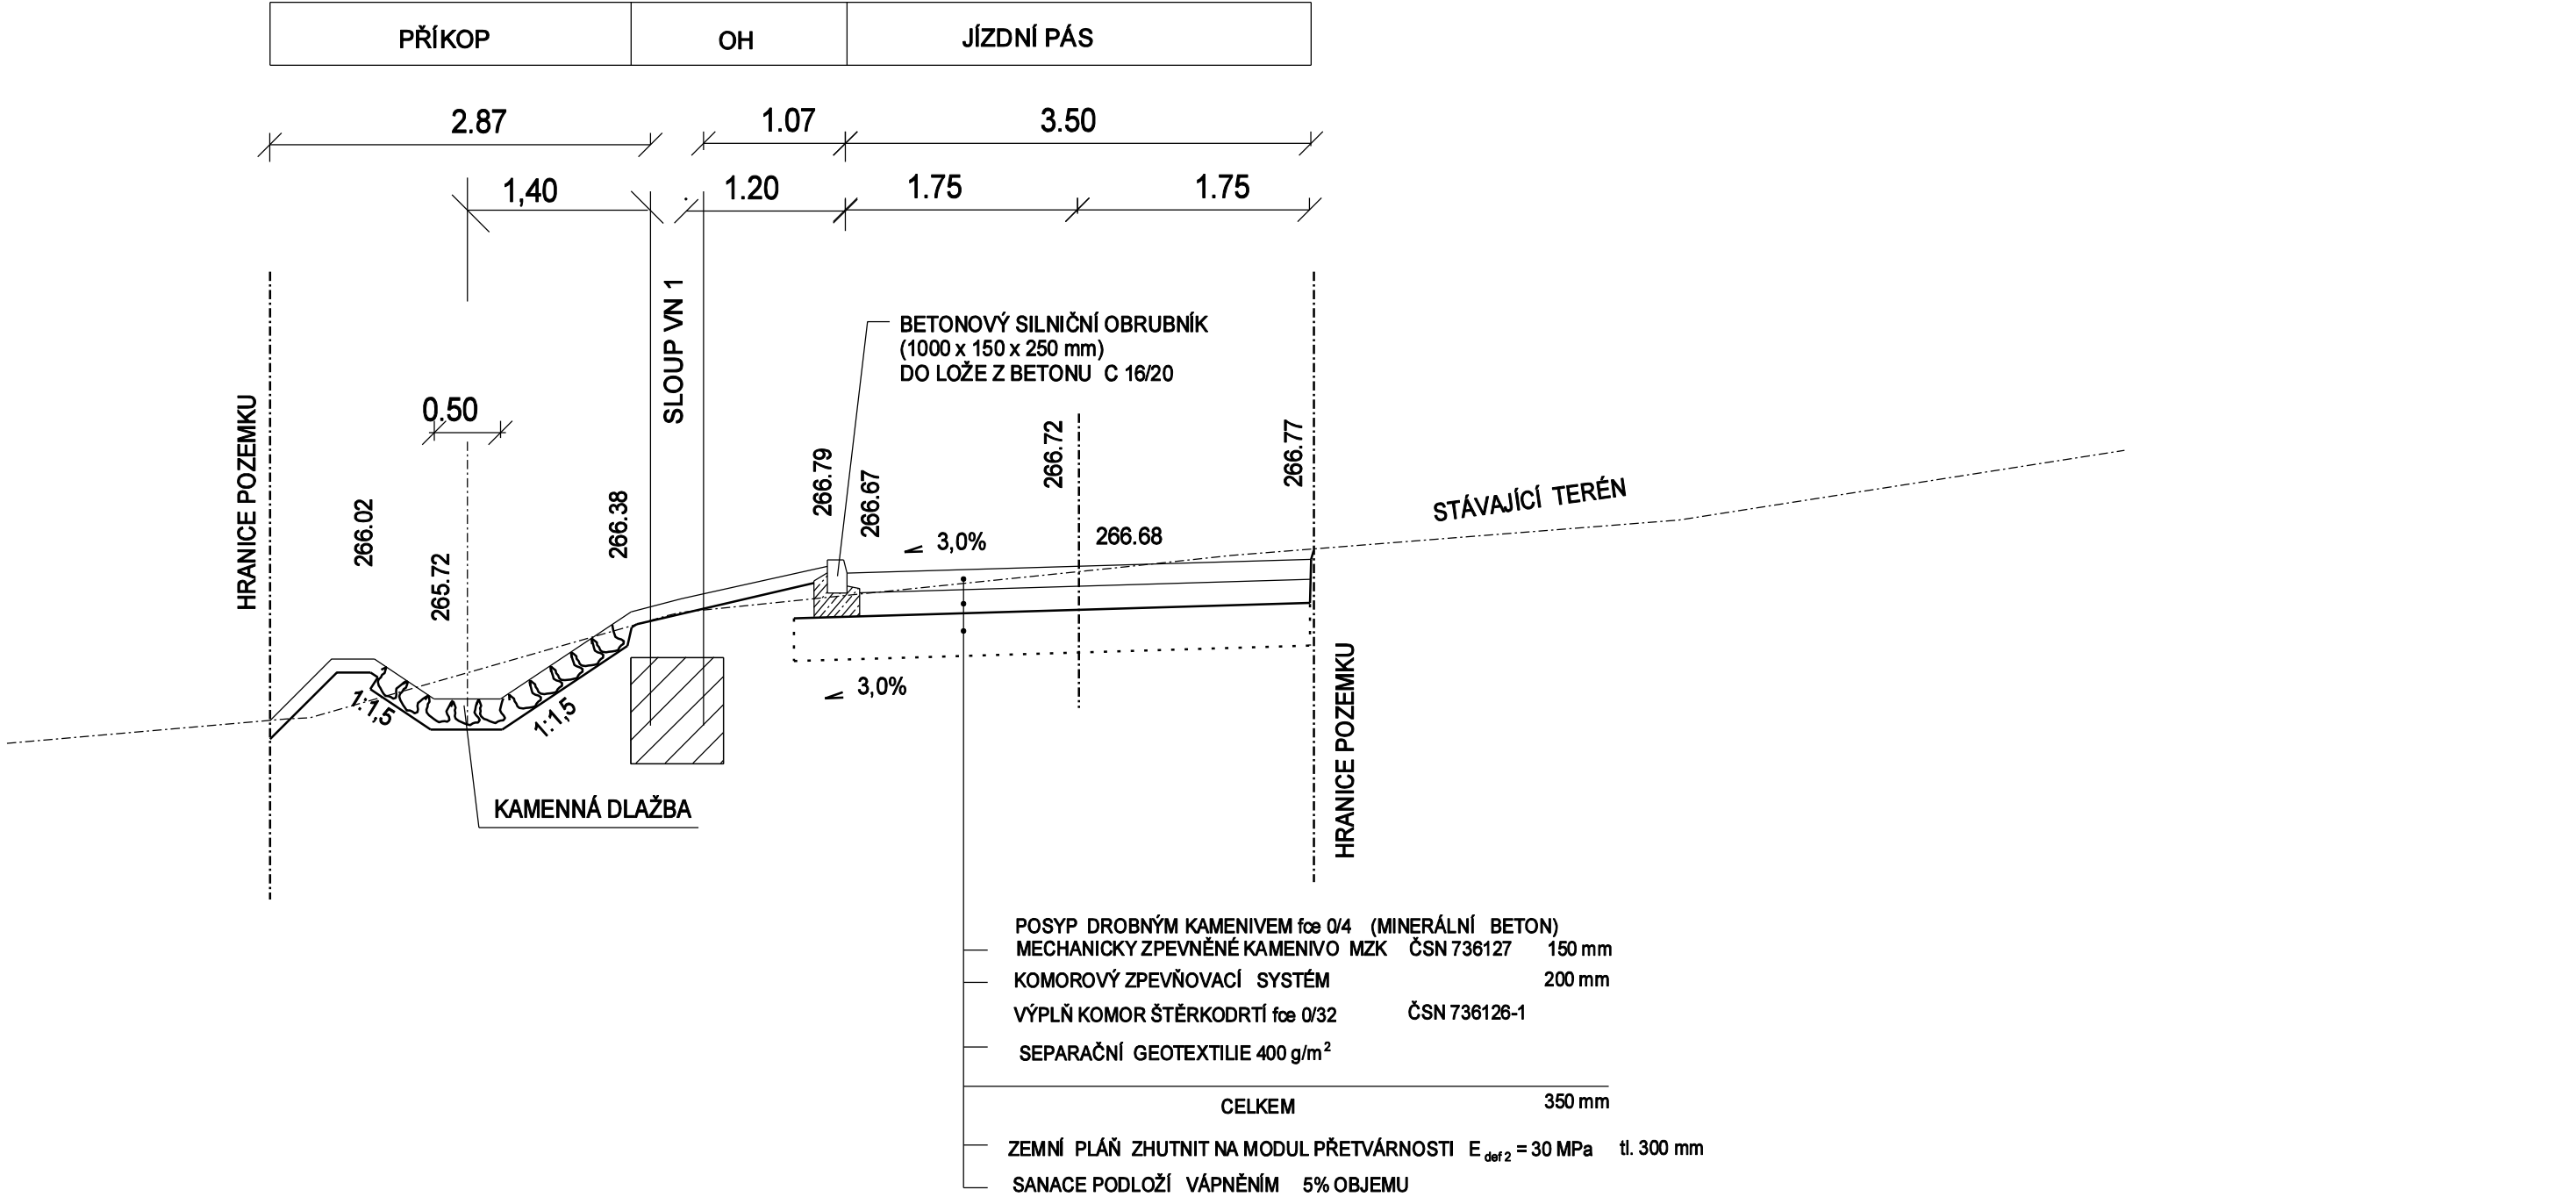

výškový systém : BALT po vyrovnání

NAVRHOVAL		VYPRACOVAL		KONTROLOVAL		VEDOUČÍ ÚKOLU		<div><div>Ing. Josef ŠICO</div><div>proj.dopravních staveb</div><div>TLUMAČOV</div></div>					
ING.ŠICO		ING. FRÝDL				ING.ŠICO							
INVESTOR : ČR-Státní pozemkový úřad, Krajský pozemkový úřad pro Zlínský kraj Pobočka Zlín													
STAVBA PROTIEROZNÍ PŘÍKOPY A POLNÍCESTY V K.Ú. HOSTIŠOVÁ SO 103 POLNÍCESTA C12								STUPEŇ		DSP			
								POČET A4		2A4			
								MĚŘÍTKO		1 : 50			
								DATUM		05/2024			
								ZAK. Č.		2024/02/30			
OBSAH VYKRESU								PŘÍČNÝ ŘEZ V MÍSTĚ SLOUPU VN 1		ARCH. Č. 2024-02		CÍSLO VYKRESU C 103-04	