


PODÉLNÝ PROFIL
SANACE SESUVU
M = 1:500/100

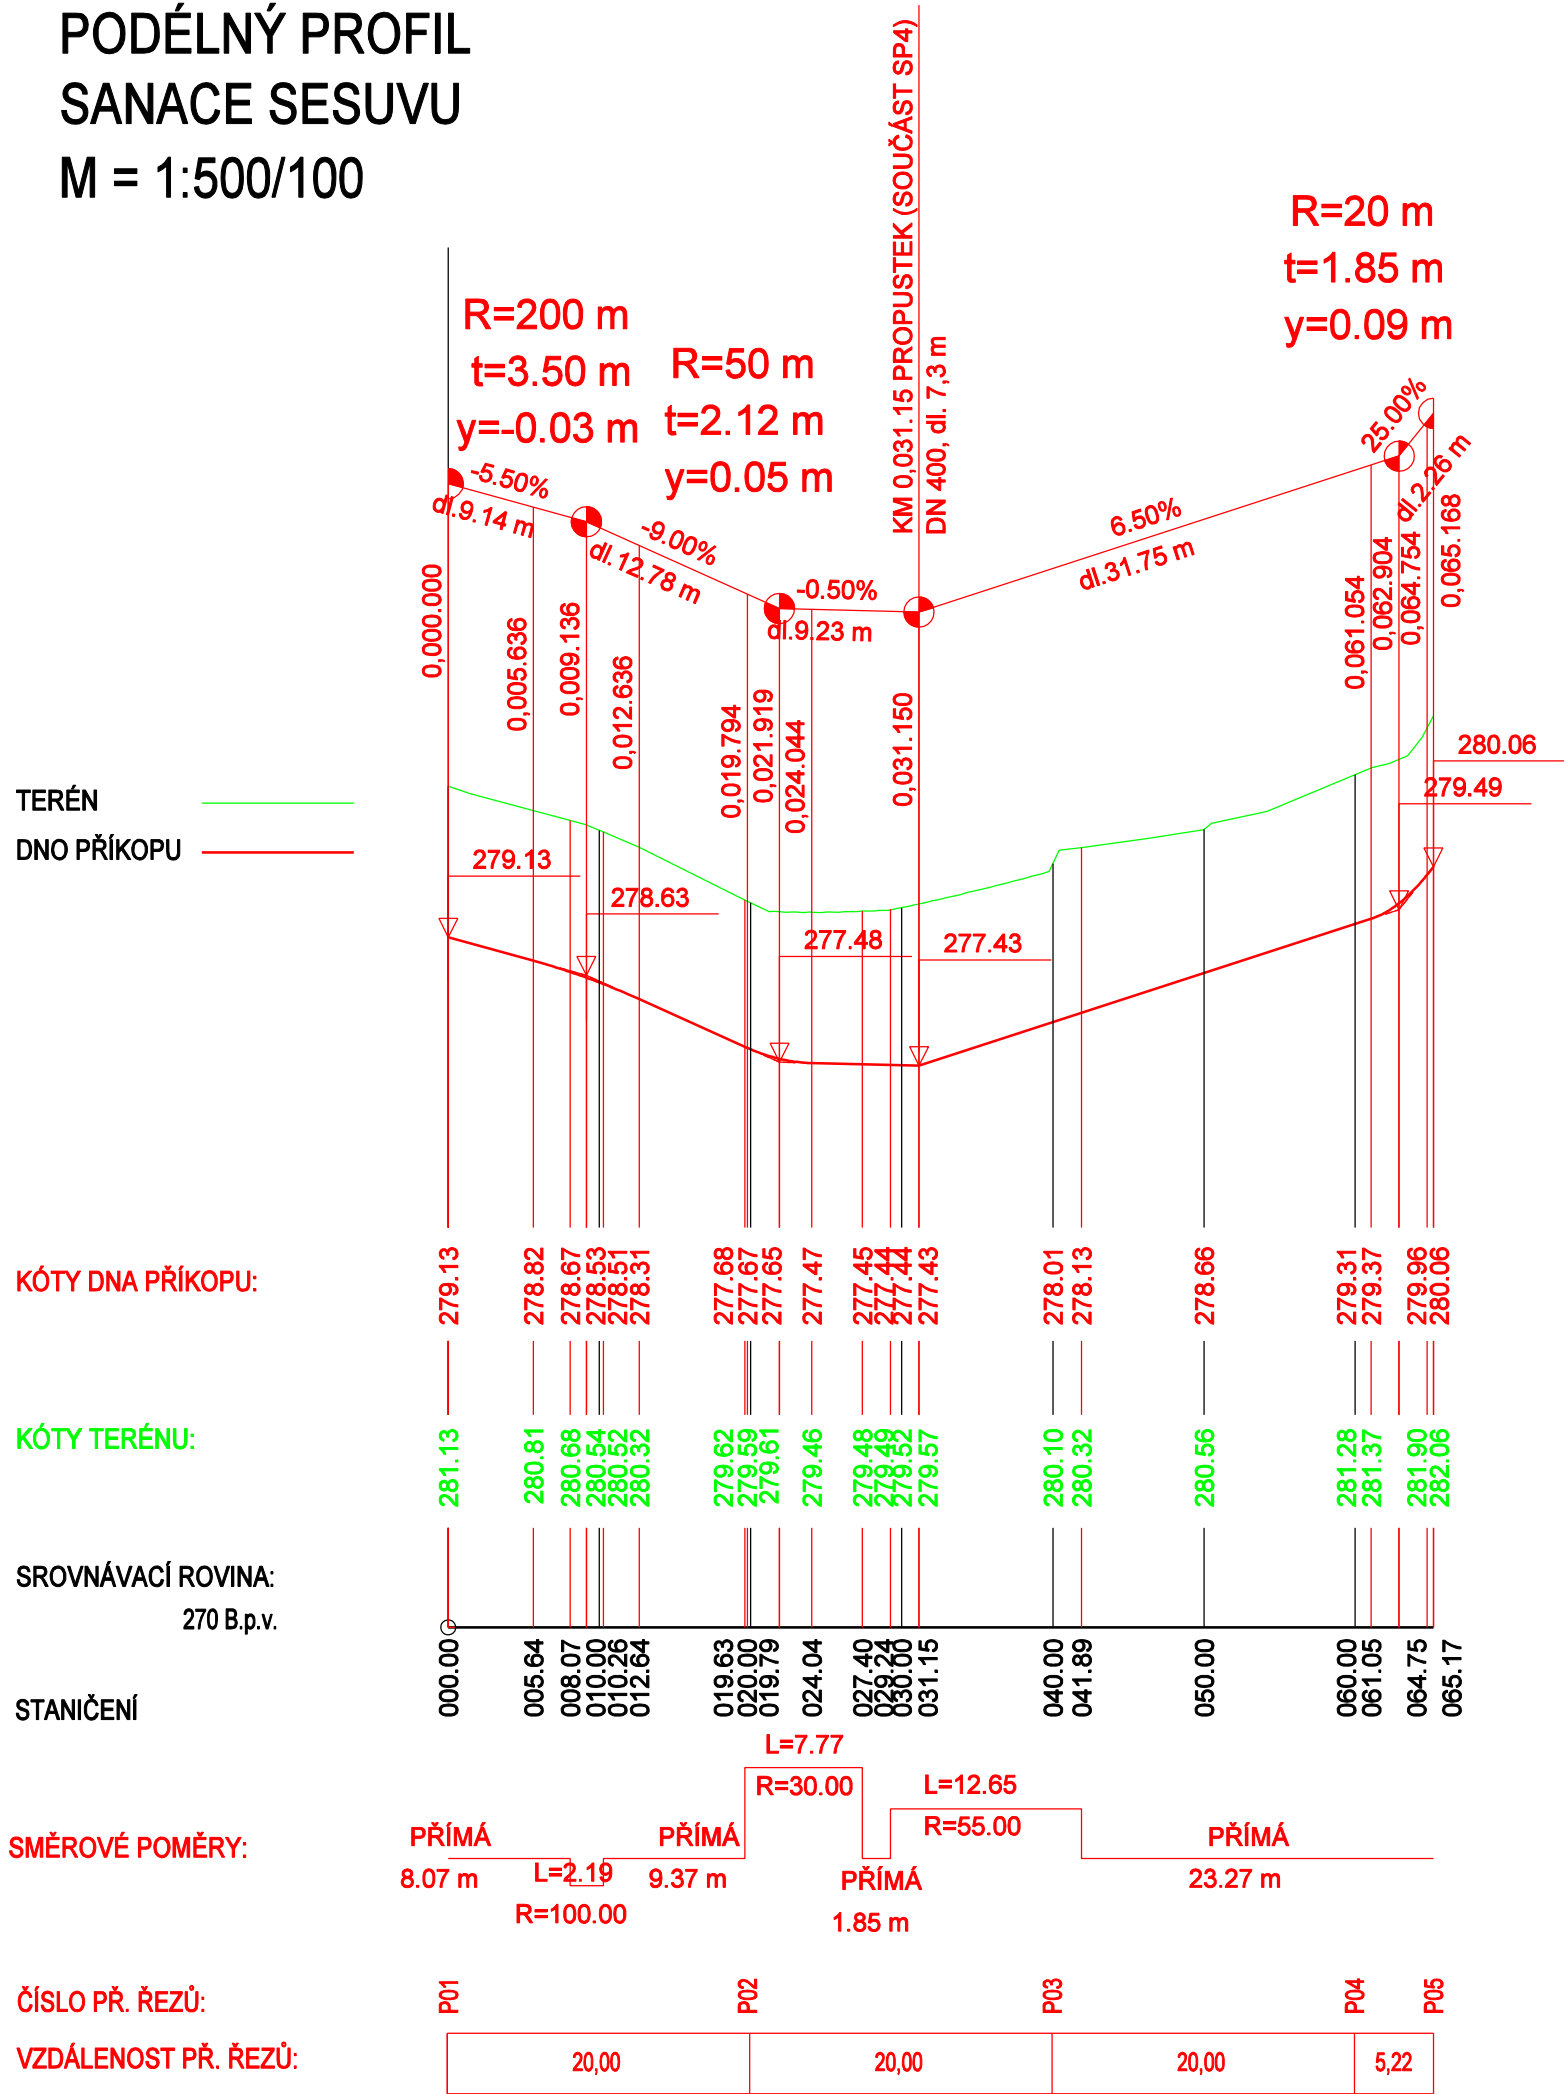

výškový systém : BALT po vyrovnání

NAVRHOVAL	VYPRACOVAL	KONTROLOVAL	VEDOUČÍ ÚKOLU	<div>Ing. Josef ŠICO proj.dopravních staveb TLUMAČOV</div>	
ING.ŠICO	ING. FRÝDL		ING.ŠICO		
INVESTOR : ČR-Státní pozemkový úřad, Krajský pozemkový úřad pro Zlínský kraj Pobočka Zlín					
STAVBA PROTIEROZNÍ PŘÍKOPY A POLNÍCESTY V K.Ú. HOSTIŠOVÁ SO 301 - SANACE SESUVU				STUPEŇ	DSP
				POČET A4	3A4
				MĚŘITKO	1 : 500/100
				DATUM	05/2024
				ZAK. Č.	2024/02/30
OBSAH VYKRESU PODÉLNÝ PROFIL				ARCH. Č. 2024-02	CISLO VYKRESU D 301-02