


SITUACE
M = 1 : 500

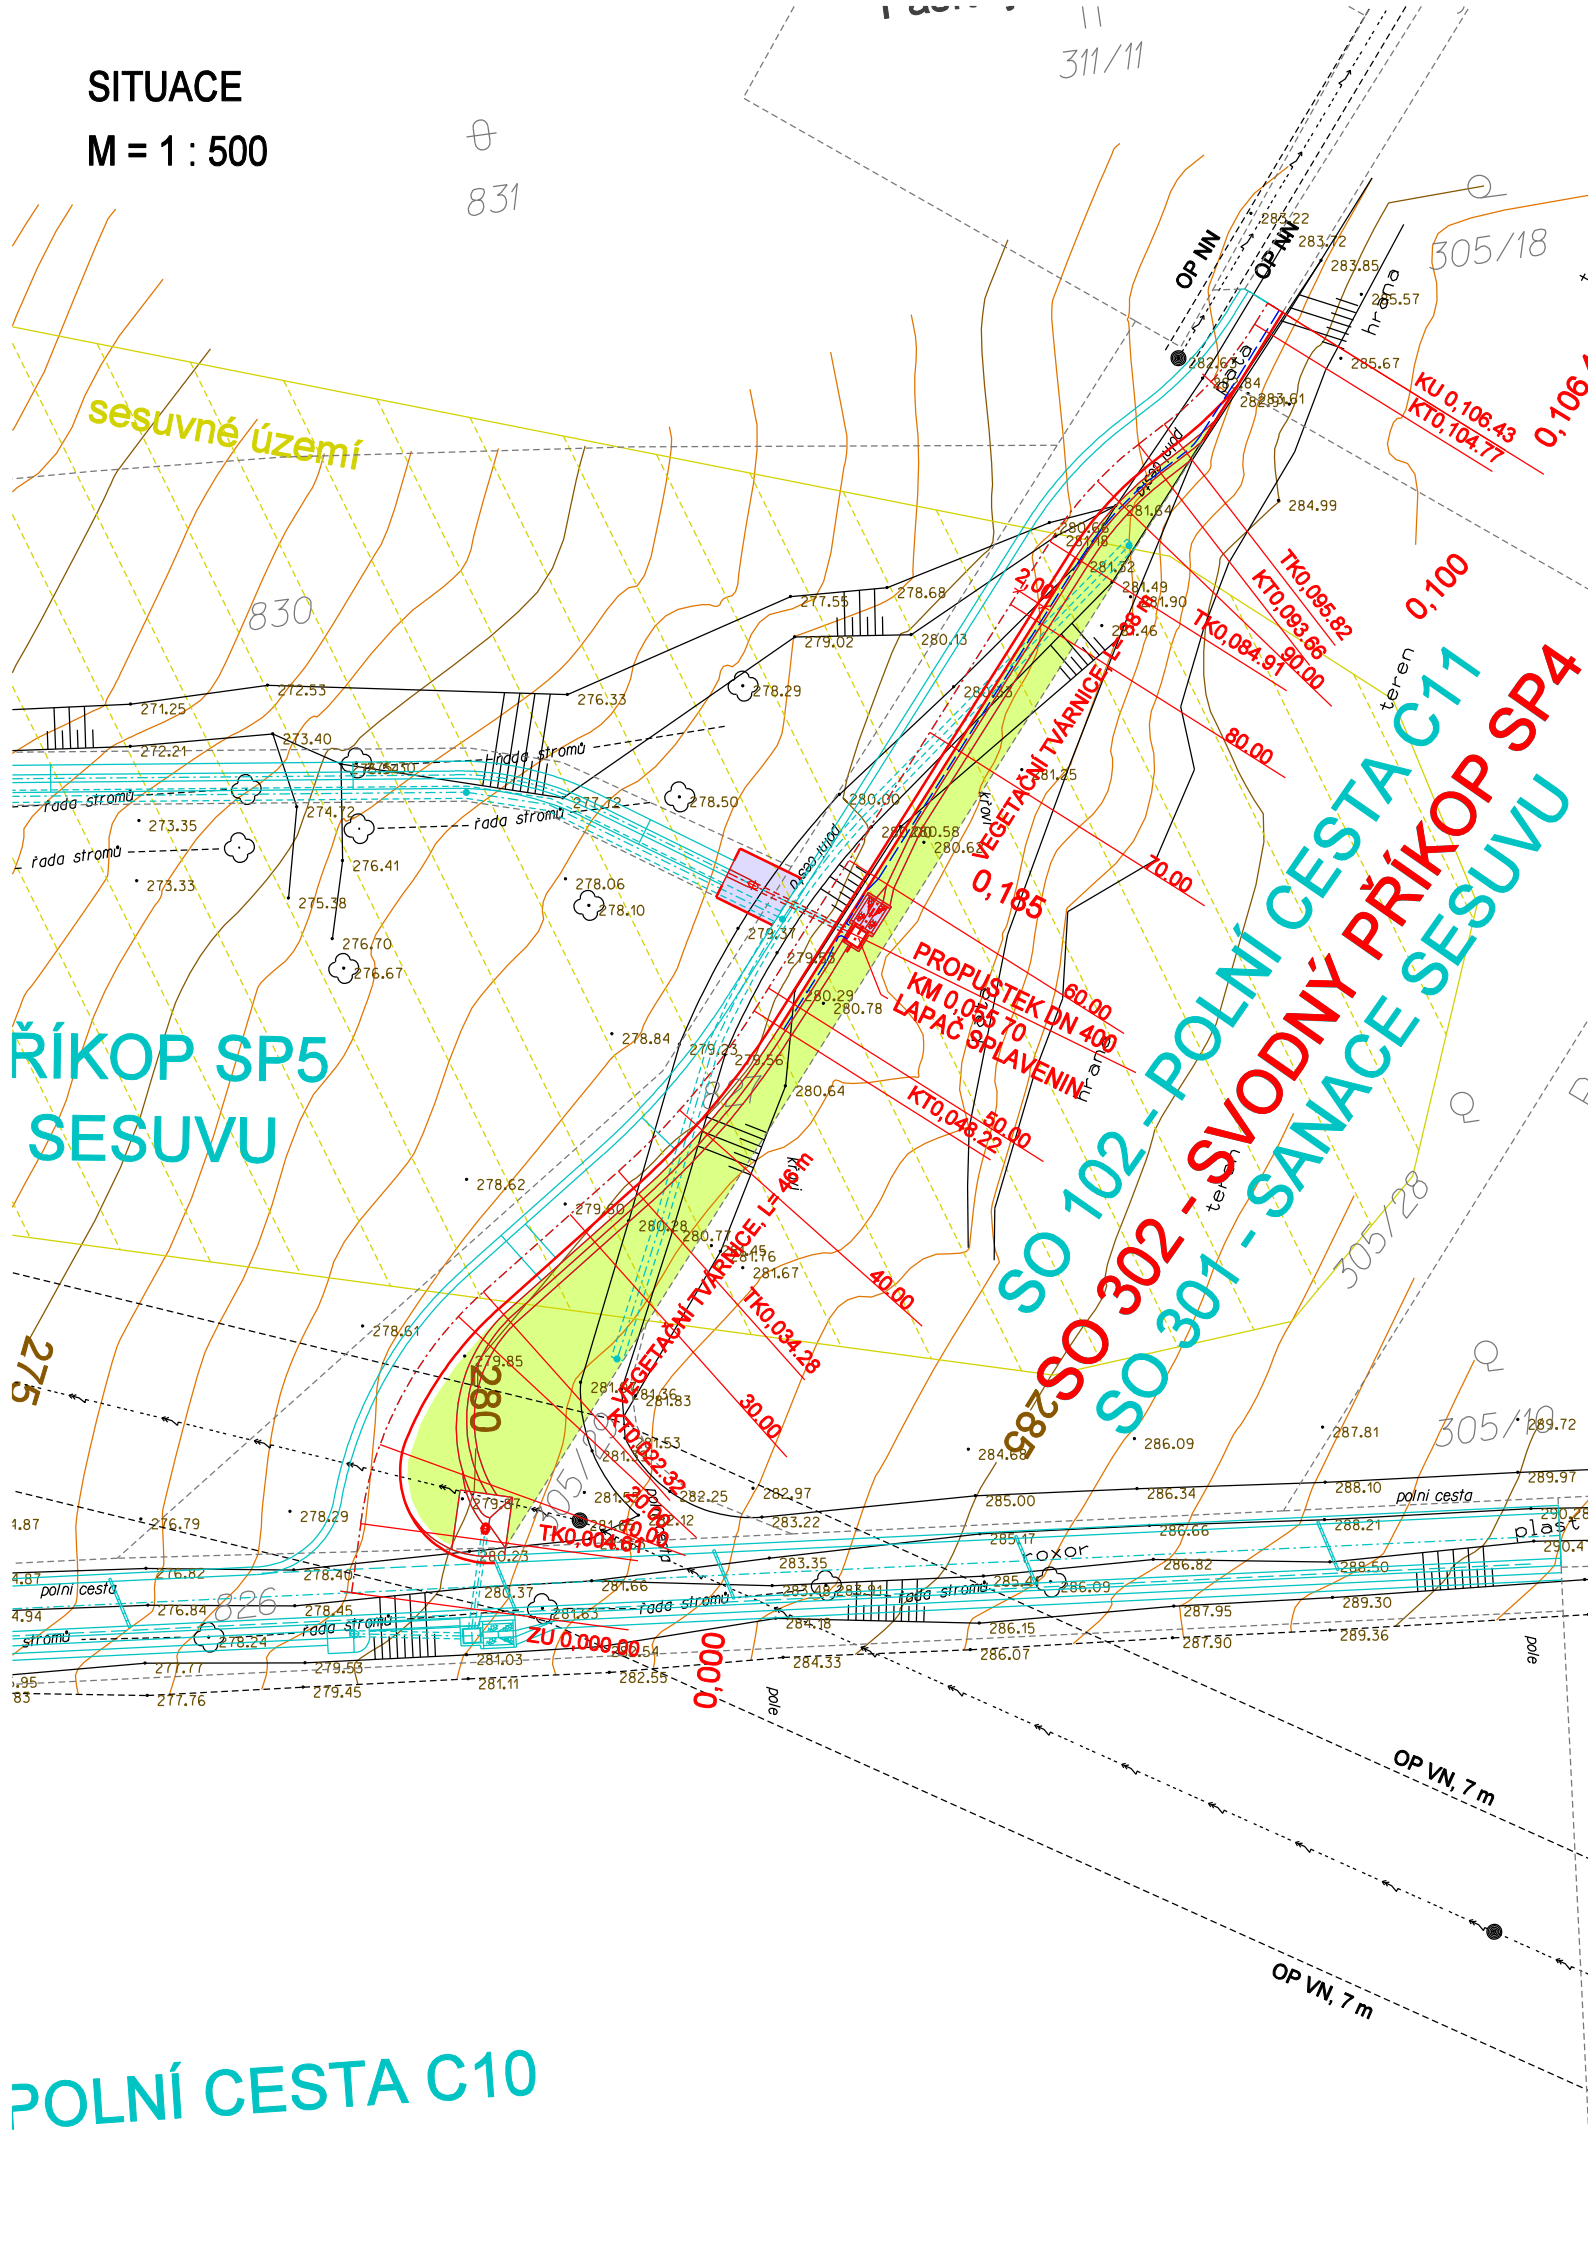


LEGENDA NAVRHOVANÝCH PLOCH:

- OBKLAD KAMENEM
- PROPUSTEK
- ZELEŇ

LEGENDA BAREVNÉHO ŘEŠENÍ:

- NOVĚ NAVRŽENÝ STAV SO 302
- NOVĚ NAVRŽENÝ STAV OSTATNÍCH OBJEKTŮ
- POLOHOPIS
- KATASTRÁLNÍ MAPA
- VÝŠKOPIS
- VRSTEVNICE
- SESUVNÉ ÚZEMÍ

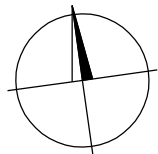

ZÁKRESY PODZEMNÍCH INŽENÝRSKÝCH ZAŘÍZENÍ NESLOUŽÍ JAKO VYTÝČOVACÍ
VÝKRES - PŘED ZAHÁJENÍM STAVEBNÍCH PRACÍ MUSÍ INVEŠTOR ZAJISTIT JEJICH
VYTÝČENÍ SPRÁVCEM SÍTÍ A JEJICH OZNAČENÍ NA MÍSTĚ DLE PLATNÝCH PŘEDPISŮ.

SOUŘADNICOVÝ SYSTÉM S-JTSK
VÝŠKOVÝ SYSTÉM B.p.v.

NAVRHOVAL	VYPRACOVAL	KONTROLOVAL	VEDOUČÍ ÚKOLU	<div><i>Ing. Josef ŠICO</i> <i>proj. dopravních staveb</i> TLUMAČOV</div>	
ING.ŠICO	ING. FRÝDL		ING.ŠICO		
INVESTOR : ČR-Státní pozemkový úřad, Krajský pozemkový úřad pro Zlínský kraj Pobočka Zlín					
STAVBA PROTIEROZNÍ PŘÍKOPY A POLNÍ CESTY V K.Ú. HOSTIŠOVÁ SO 302 - SVODNÝ PŘÍKOP SP4				STUPEŇ	DSP
				POČET A4	2A4
				MĚŘITKO	1 : 500
				DATUM	05/2024
				ZAK. Č.	2024/02/30
OBSAH VYKRESU				ARCH. Č.	CISLO VYKRESU
SITUACE				2024-02	D 302-01