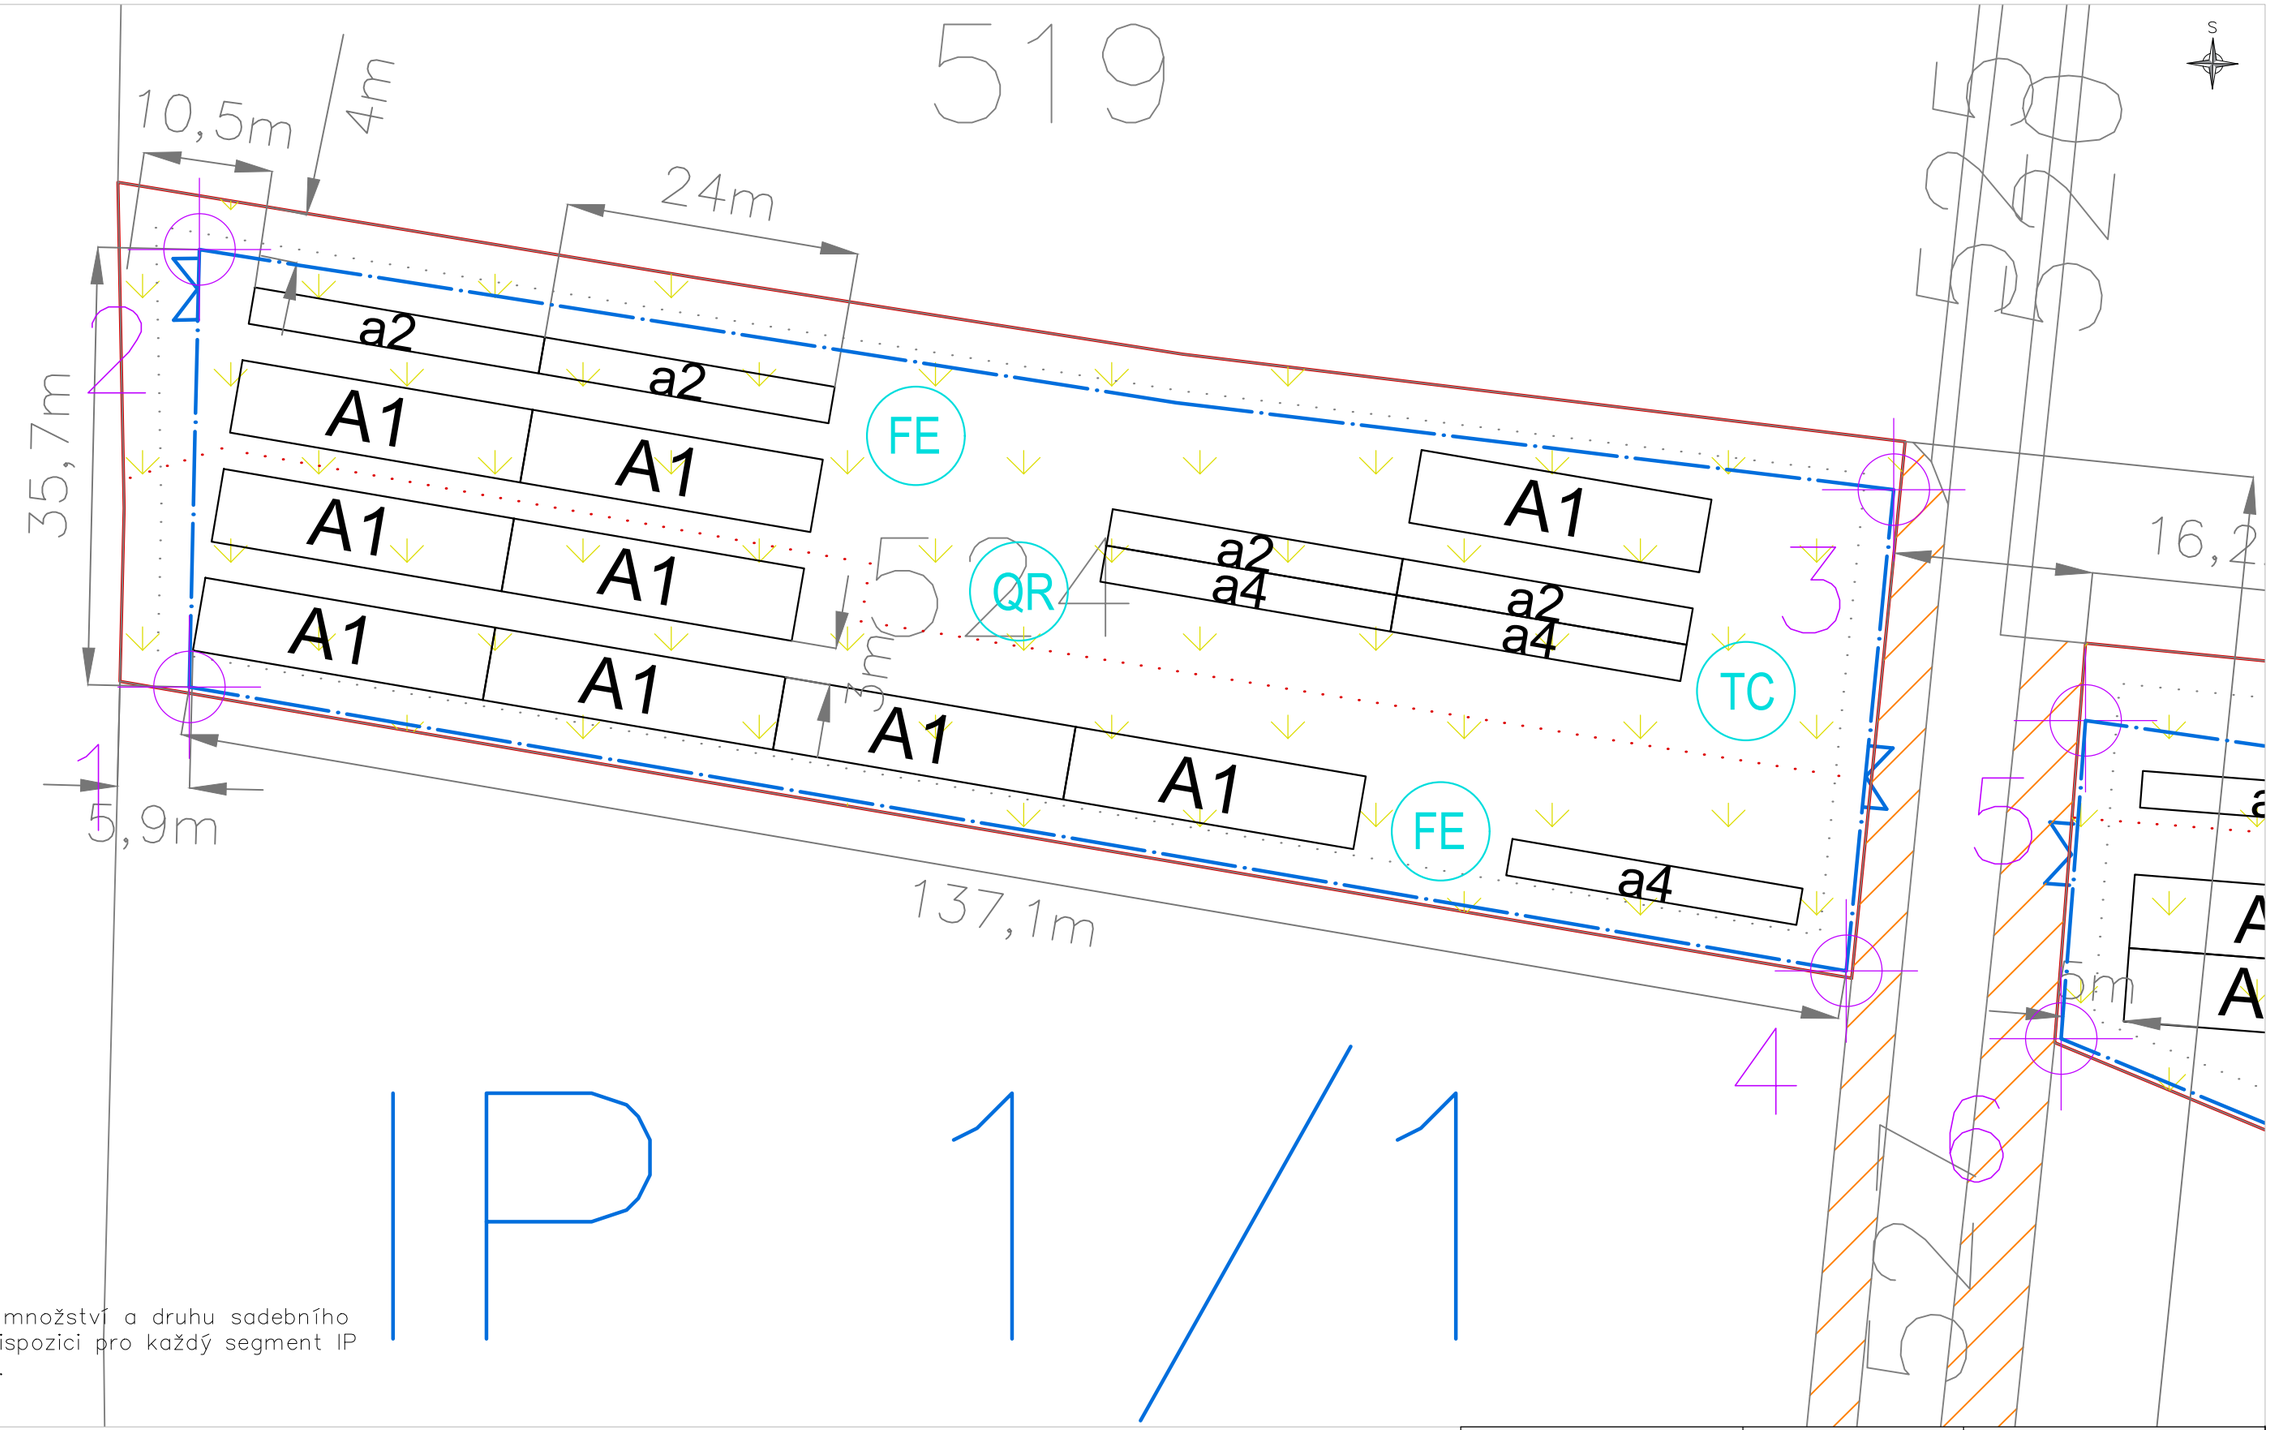

IP 1/1

Podrobný rozpis množství a druhu sadebního materiálu je k dispozici pro každý segment IP ve výkazu výměr.

ŘEŠENÉ ÚZEMÍ

HRANICE PARCEL DLE KN

PŘÍSTUPOVÉ CESTY

OPLOCENKA

BRÁNA

ZATRAVNĚNÍ

VZDÁLENOST 3M OD HRANICE POZEMKU

PROVOZNÍ ULIČKA

9,5m KÓTY

48 VYTYČOVACÍ BOD – OPLOCENKY

A1 MODUL VÝSADEB STROMŮ

a4 MODUL VÝSADEB KEŘŮ

FE SOLITERNÍ STROM

INŽENÝRSKÉ SÍTĚ

VYPOUŠTĚNÍ ODP. VOD Z OBCE ZAHNAŠOVICE (projekt Centroprojekt Zlín, 2010)

VÝVOD VN 27 – PODZEMNÍ; PZ Holešov (projekt Ermonta Břest, 2011)

ZHOTOVITEL	LANDPROJEKT, s.r.o.
ZODPOVĚDNÝ PROJEKTANT	Ing. Markéta Sprinzlová, Ph.D.
VYPRACOVAL	Mgr. Eva Dubcová
INVESTOR Státní pozemkový úřad Pobočka Kroměříž Riegrovo nám. 3228/22 767 01 Kroměříž	INVESTOR Ředitelství silnic a dálnic Fügnerovo nábřeží 5476, 760 01 Zlín
	MÍSTO: k.ú. Zahnašovice

AKCE

INTERAKČNÍ PRVKY
IP1 v k.ú. Zahnašovice

OBSAH VÝKRESU

NÁVRH – DETAIL IP1/1

Landprojekt
Amálie Škráškové 983,
686 03 Staré Město
IČO: 28822129
DIČ: CZ28822129
www.landprojekt.cz
info@landprojekt.cz
+420 775 225 100

STUPEŇ PD:	DPS		
DATUM	7/2024	FORMÁT	2 A4
MĚŘÍTKO	1:500	Č. VÝKRESU	4A