



SEGMENT A

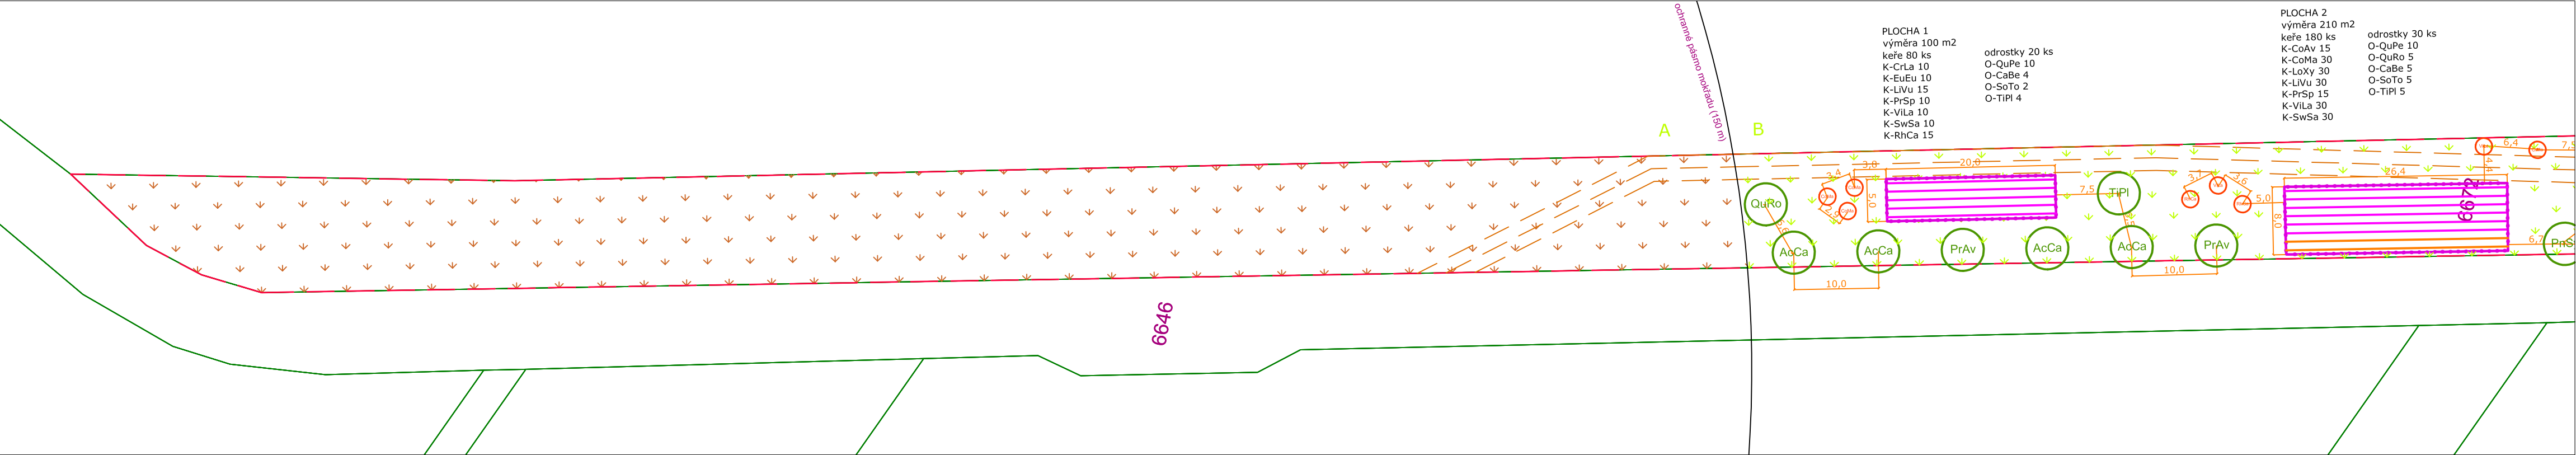

SEGMENT B

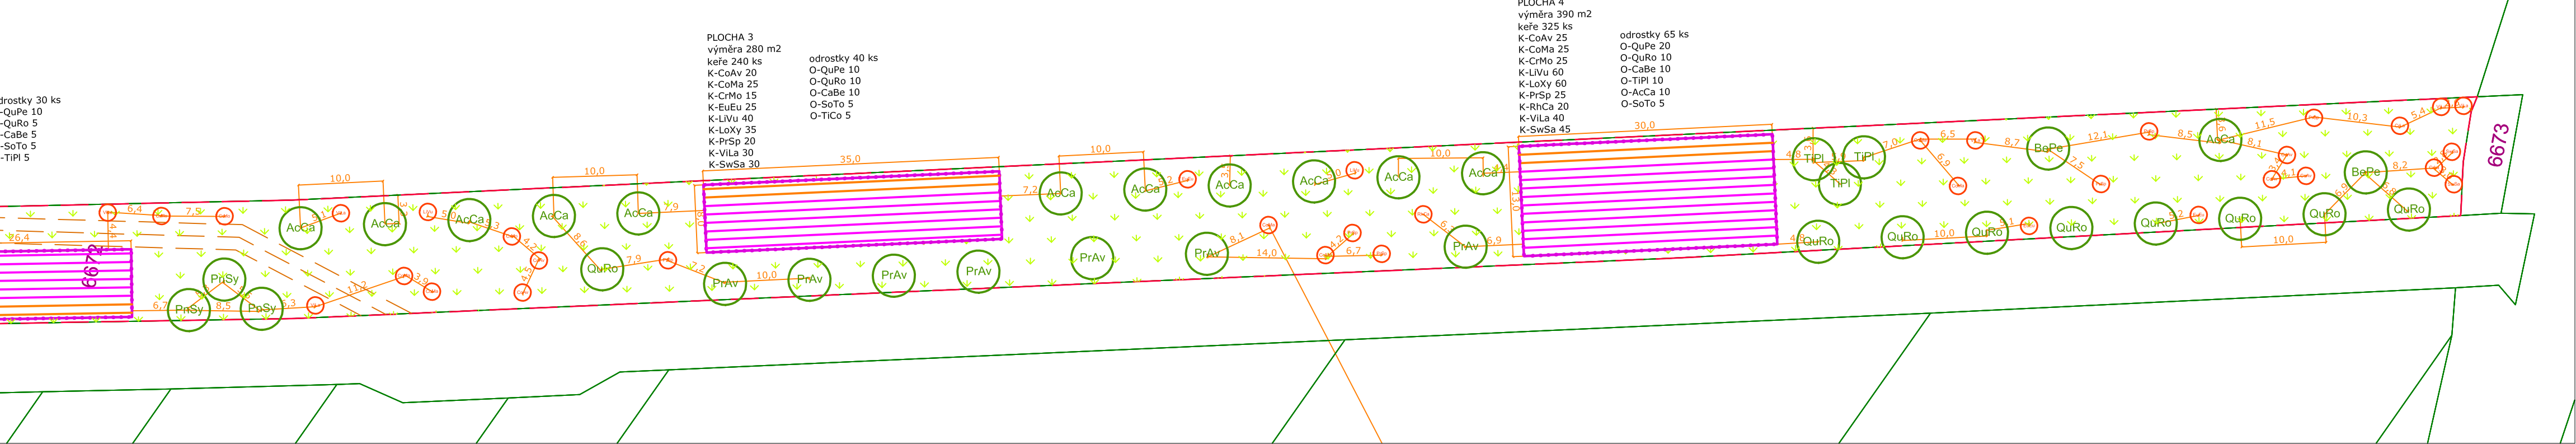

LEGENDA - NÁVRH

- strom navrhovaný
- skupina keřů (hnízdo 3 ks)
- oplocenka
- trávník A
- trávník B
- průjezd pro techniku (šířka 3 m)
- linie keřů
- linie keřů a odrostků

LEGENDA - SOUČASNÝ STAV

- hranice řešeného území
- pomocné hranice (0,5 m, 1 m a 3 m)
- hranice parcel
- čísla parcel

Poznámky k realizaci:

Kůly oplocenek budou umístěny maximálně po 4 metrech.
Keře sázet nahodile po skupinách stejného druhu, maximálně však 5 ks stejného druhu vedle sebe v jedné skupině.
Sortiment odrostků v oplocenkách rozmístovat nahodile.

PŘEHLED SORTIMENTU

Keře v oplocenkách			
Zkratka	Taxon	Specifikace	Počet
K-CoAv	Corylus avellana	20-40 cm, kont.	60
K-CoMa	Cornus mas	20-40 cm, kont.	80
K-CrLa	Crataegus laevigata	20-40 cm, kont.	10
K-CrMo	Crataegus monogyna	20-40 cm, kont.	40
K-EuEu	Euonymus europaeus	20-40 cm, kont.	35
K-LiVu	Ligustrum vulgare	20-40 cm, kont.	145
K-LoXy	Lonicera xylosteum	20-40 cm, kont.	125
K-PrSp	Prunus spinosa	20-40 cm, kont.	70
K-RhCa	Rhamnus cathartica	20-40 cm, kont.	35
K-SwSa	Swida sanguinea	20-40 cm, kont.	115
K-ViLa	Viburnum lantana	20-40 cm, kont.	110
celkem			825

Odstrostky v oplocenkách			
Zkratka	Taxon	Specifikace	Počet
O-AcCa	Acer campestre	150-200 cm, kont.	10
O-CaBe	Carpinus betulus	150-200 cm, kont.	29
O-QuPe	Quercus petraea	150-200 cm, kont.	50
O-QuRo	Quercus robur	150-200 cm, kont.	25
O-SoTo	Sorbus torminalis	150-200 cm, kont.	17
O-TiCo	Tilia cordata	150-200 cm, kont.	5
O-TiPI	Tilia platyphyllos	150-200 cm, kont.	19
celkem			155

Stromy vysokokmeny			
Zkratka	Taxon	Specifikace	Počet
AcCa	Acer campestre	10/12, bal.	16
BePe	Betula pendula	10/12, bal.	2
PiSy	Pinus sylvestris	200-250 cm, bal.	3
PrAv	Prunus avium	10/12, bal.	9
QuRo	Quercus robur	10/12, bal.	10
TiPI	Tilia platyphyllos	10/12, bal.	4
celkem			44

Keřová hnízda				
Zkratka	Taxon	Specifikace	Počet	Počet hnízd
CoAv	Corylus avellana	20-40 cm, kont.	15	5
CoMa	Cornus mas	20-40 cm, kont.	27	9
CrMo	Crataegus monogyna	20-40 cm, kont.	9	3
CrLa	Crataegus laevigata	20-40 cm, kont.	6	2
EuEu	Euonymus europaeus	20-40 cm, kont.	9	3
RhCa	Rhamnus cathartica	20-40 cm, kont.	9	3
PrSp	Prunus spinosa	20-40 cm, kont.	18	6
LiVu	Ligustrum vulgare	20-40 cm, kont.	6	2
SwSa	Swida sanguinea	20-40 cm, kont.	6	2
ViLa	Viburnum lantana	20-40 cm, kont.	21	7
celkem			126	42



ATELIER PER PARTES
M +420 723 970 172 / +420 732 914 959
www.atelierperpartes.cz

BIOKORIDOR OTNICE
KAT. ÚZEMÍ: OTNICE [716570]

stavebník
Obec Otnice, Dědina 479, 683 54 Otnice

zpracovatel
Ing. Lukáš Lattenberg, IČO: 75305658, Skoronice 186, 696 41 Víkoš

zodpovědný projektant profese
ING. DANIEL MATĚJKA, ČKA 04 429, M: 732 914 959 E: daniel.matejka@seznam.cz

vypracoval
ING. MATĚJKA, ING. LATTENBERG, ING. CHALUPOVÁ, BC. HERMAN

část	stupeň	datum	mřížka	formát
D - DOKUMENTACE OBJEKTŮ	DUR	5/2023	1:500	4x44

SO.801 VEGETAČNÍ ÚPRAVY
Návrhová situace

D801.1