

POVRCH
KATASTR

NEZPEVNĚNÁ KOMUNIKACE	POLE
ÚJEZDEC	

SKLONOVÉ POMĚRY
MÉRITKA X / Y 1:1000 / 1:100
LEGENDA TYPŮ ČAR
— TERÉN
— NIVELETA

KÓTY NIVELETY ODVODNĚNÍ

KÓTY NIVELETY


KÓTY TERÉNU
SROVNÁVACÍ ROVINA: 402

STANIČENÍ

VZDÁLENOST PŘÍČNÝCH ŘEZŮ
KONSTRUKCE KOMUNIKACE

SMĚROVÉ POMĚRY

KM 0,000 00
NAPÓJENÍ NA KOMUNIKACI
III. třídy č. 33838 PETROVICE I - ÚJEZDEC
ROZŠÍŘENÍ 410 m²
NAPÓJENÍ DL 22,8 m + ASF. EMULZNÍ ZÁLIVKA
SMĚROVÉ SLOUPKY Z-IIg
KM 0,010 20
KŘÍŽENÍ VODOVODU
ULOŽENÍ DO CHRÁNICÍ V DL 6 m
KM 0,002 20
PŘÍČNÝ ZLÁB, DL 13,0m
KM 0,051 50-0,091 20
VÝHYBNA LEVOSTRANNÁ
ROZŠÍŘENÍ 510m², DL 20,0m, Š. 2,0m

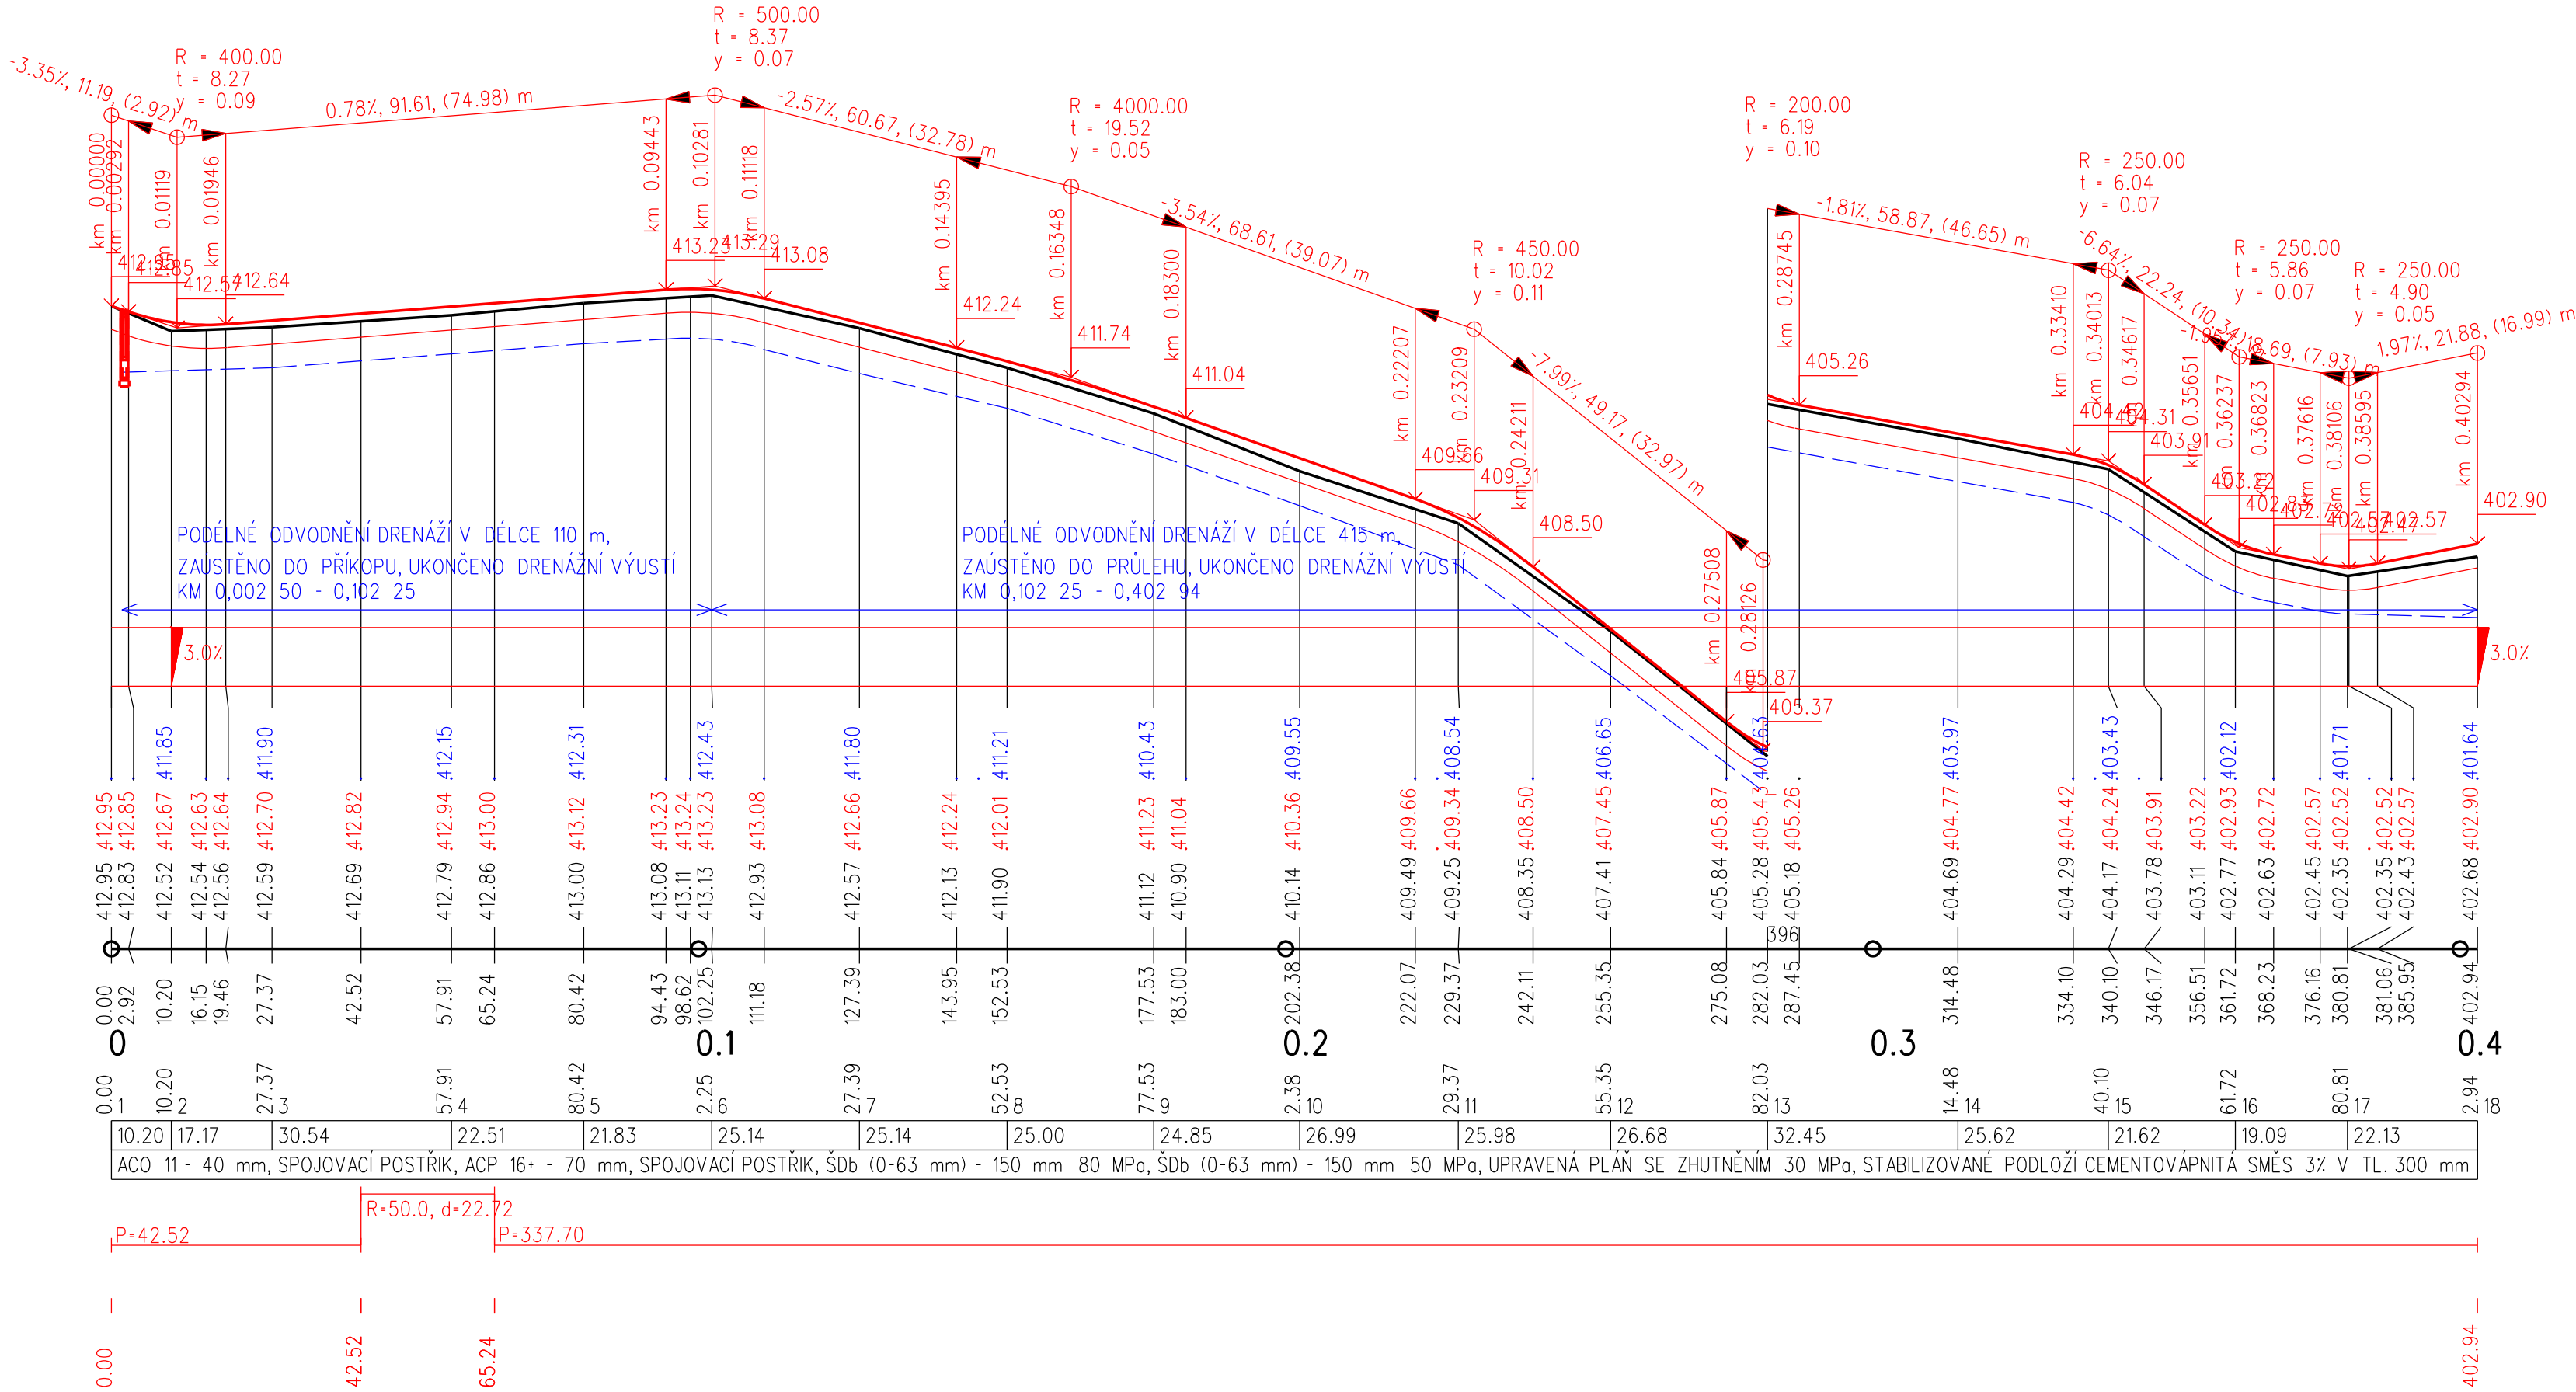

PŘED ZAPOČETÍM PRACÍ NUTNO VYTÝČIT
VEŠKERÁ PODZEMNÍ VEDENÍ !

SOUŘADNICOVÝ SYSTÉM JTSK
VÝŠKOVÝ SYSTÉM BPV

Vypracoval	Zodpovědný Projektant	Zodpovědný Zástupce	Kontrola
Kraj : Středočeský			
PÚsRP : Čáslav			
OÚ : Petrovice I			
Investor : ČR – Státní pozemkový úřad, pobočka Kutná Hora			
Akce :			
Vodohospodářská opatření Újezdec			
Obsah : Podélný profil - cesta C3			
Příloha : D.1.2.8.			