


SITUACE ROZHLEDOVÝCH POMĚRŮ, SEVEROZÁPAD
SO 107 - POLNÍ CESTA VPC 7N
M 1:500

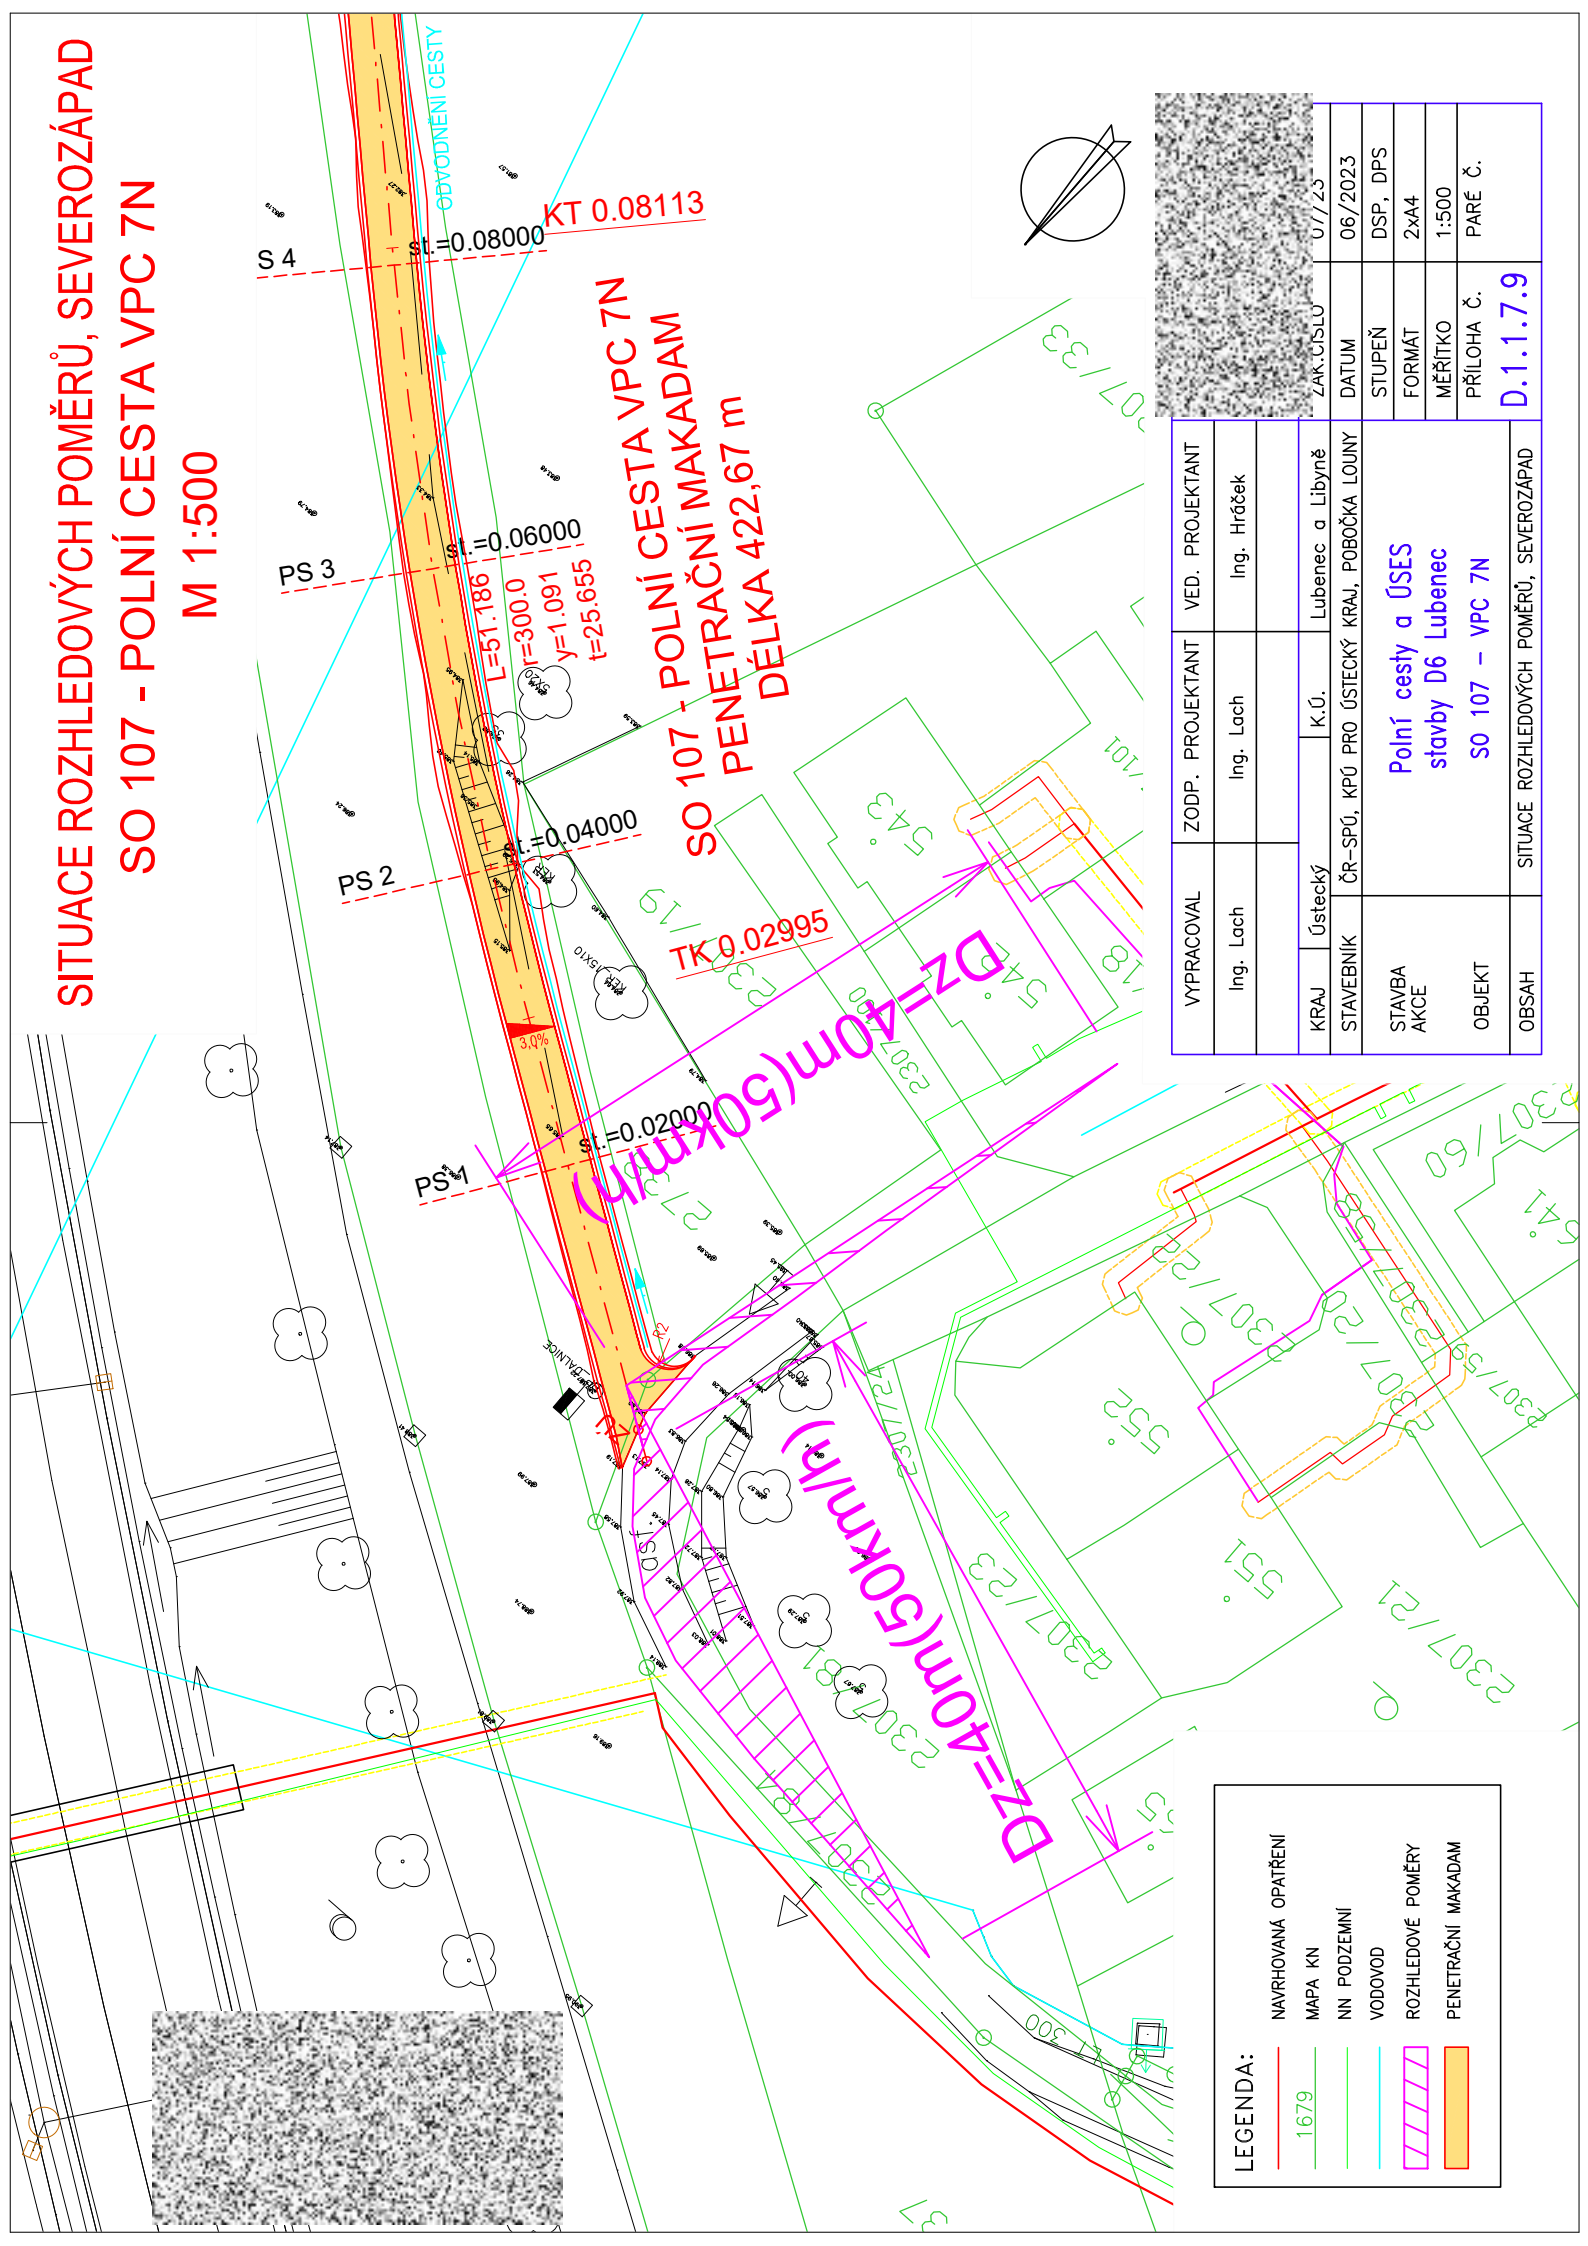

LEGENDA:

NAVRHOVANÁ OPATŘENÍ	MAPA KN	NN PODZEMNÍ	VODOVOD	ROZHLEDOVÉ POMĚRY	PENETRAČNÍ MAKADAM
1679					

VYPRACOVAL	Ing. Lach	ZODP. PROJEKTANT	Ing. Lach	VED. PROJEKTANT	Ing. Hráček
KRAJ	Ústecký	K.Ú.	Lubenec a Libyně		
STAVEBNÍK	ČR-SPÚ, KPÚ PRO ÚSTECKÝ KRAJ, POBOČKA LOUNY			DATUM	06/2023
STAVBA AKCE	Polní cesty a ÚSES			STUPĚŇ	DSP, DPS
OBJEKT	stavby D6 Lubenec			FORMÁT	2x44
	SO 107 - VPC 7N			MĚŘÍTKO	1:500
OBSAH	SITUACE ROZHLEDOVÝCH POMĚRŮ, SEVEROZÁPAD			PŘÍLOHA Č.	PARE Č.

D.1.1.7.9