


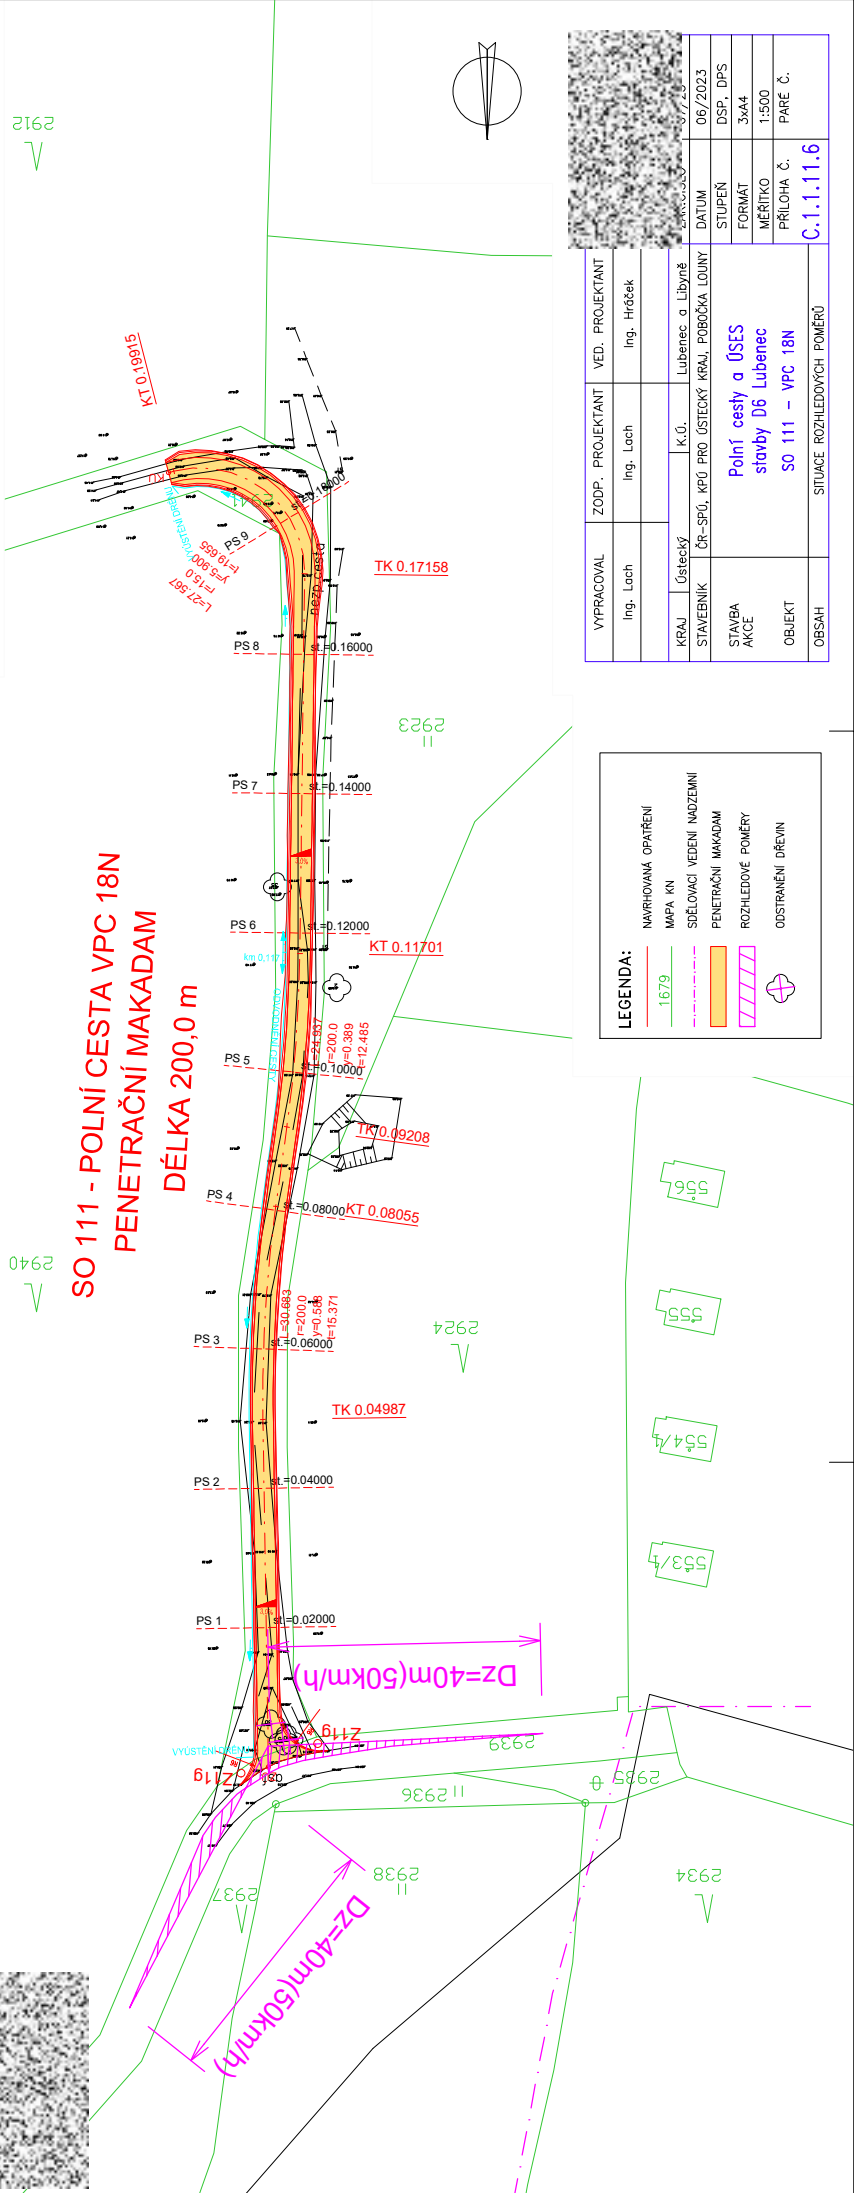

SITUACE ROZHLEDOVÝCH POMĚRŮ
SO 111 - POLNÍ CESTA VPC 18N
M 1:500



LEGENDA:

NAVRHOVANÁ OPATŘENÍ	MAPA KN	SDĚLOVACÍ VEDENÍ NADZEMNÍ	PENETRAČNÍ MAKADAM	ROZHLEDOVÉ POMĚRY	ODSTRANĚNÍ DŘEVIN
1679	1679	1679	1679	1679	1679

VYPRACOVAL	Ing. Lach	ZODP. PROJEKTANT	Ing. Lach	VED. PROJEKTANT	Ing. Hrděk
KRAJ	Ústecký	K.Ú.	Lubenec a Libyně	DATUM	06/2023
STAVEBNÍK	ČR-SPÚ, KPG PRO ÚSTECKÝ KRAJ, POBOČKA LOUNY			STUPĚN	DSP, DPS
STAVBA	Polní cesty a ÚSES			FORMÁT	3x4
AKCE	stavby D6 Lubenec			MĚŘÍTKO	1:500
OBJEKT	SO 111 - VPC 18N			PRÍLOHA Č.	PAPE Č.
OBSAH	SITUACE ROZHLEDOVÝCH POMĚRŮ				

