
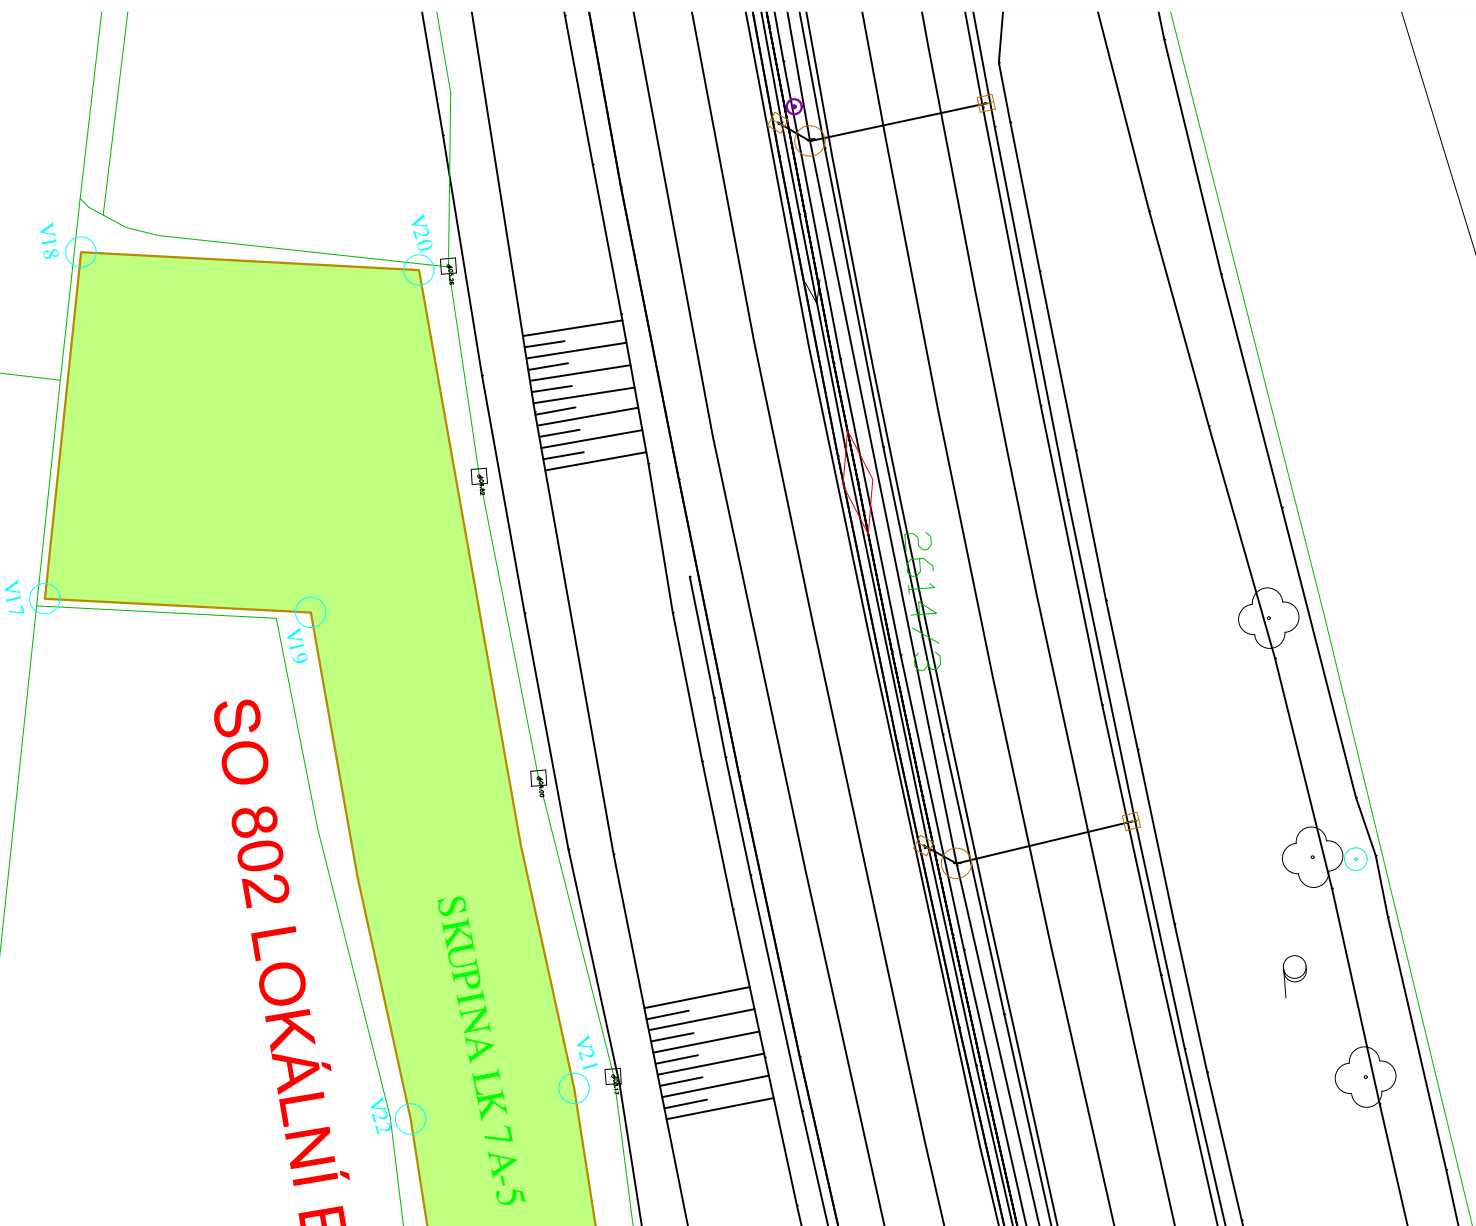


KOORDINAČNÍ SITUAČNÍ VÝKRES  
SO 802 - LOKÁLNÍ BIOKORIDOR LK 7A, část 1  
M 1:500

SO 802 LOKÁLNÍ BIOKORIDOR LK 7A

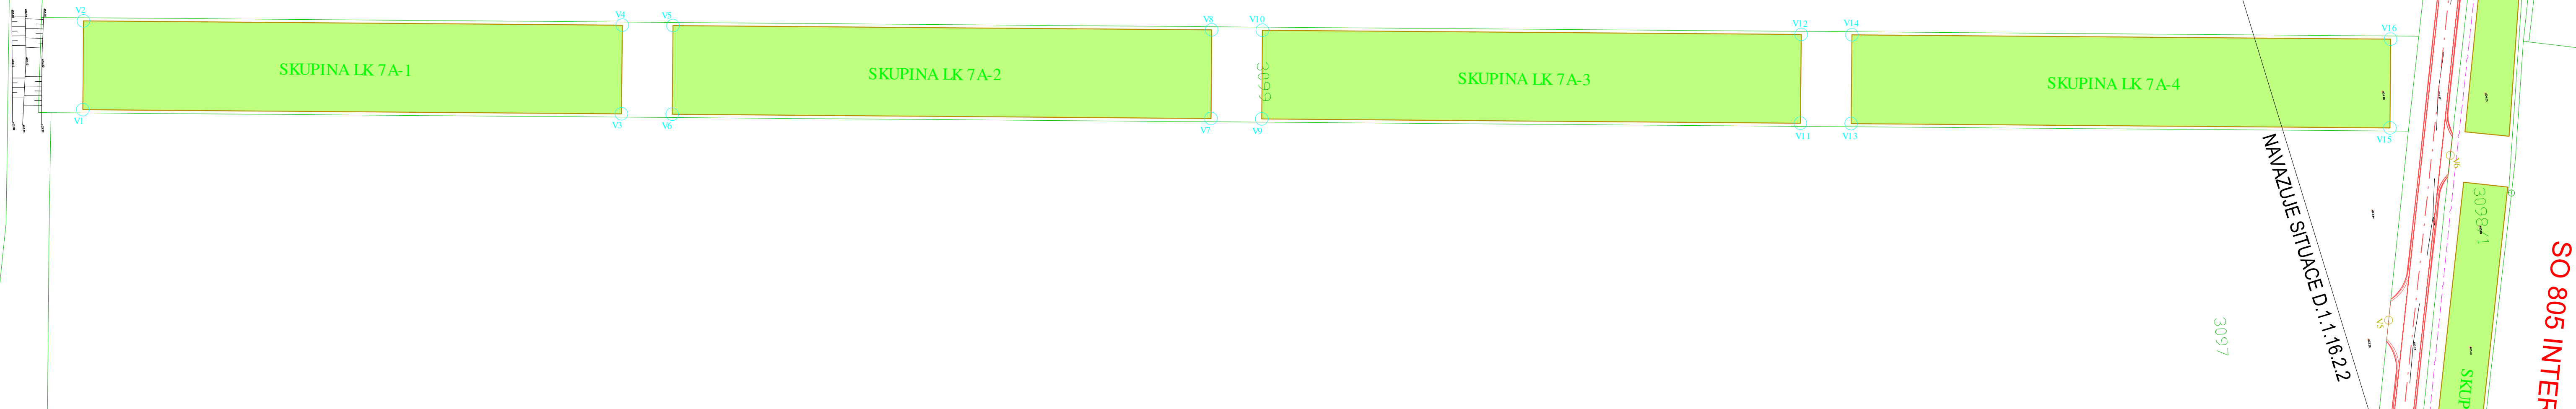

KLAD LISTŮ:

LEGENDA:	
	NAVROVANÁ OPATŘENÍ
	MAPA KN
	VÝSADBA
	VYTYČOVACÍ BODY

VYPRACOVAL		ZODP. PROJEKTANT		VED. PROJEKTANT	
KRAJ		Ústecký	K.Ú.	Lubenec a Libyně	ZAK.ČÍSLO
STAVEBNÍK		ČR-SPÚ, KPÚ PRO ÚSTECKÝ KRAJ, POBOČKA LOUNY			07/23
STAVBA AKCE		Polní cesty a ÚSES stavby D6 Lubenec SO 802 – LOKÁLNÍ BIOKORIDOR LK 7A			DATUM
OBJEKT					06/2023
OBSAH					STUPEŇ
					DSP, DPS
					FORMÁT
					5x44
					MĚŘÍTKO
					1:500
					PŘÍLOHA Č.
					PARÉ Č.
		SITUACE, část 1			D.1.1.16.2.1