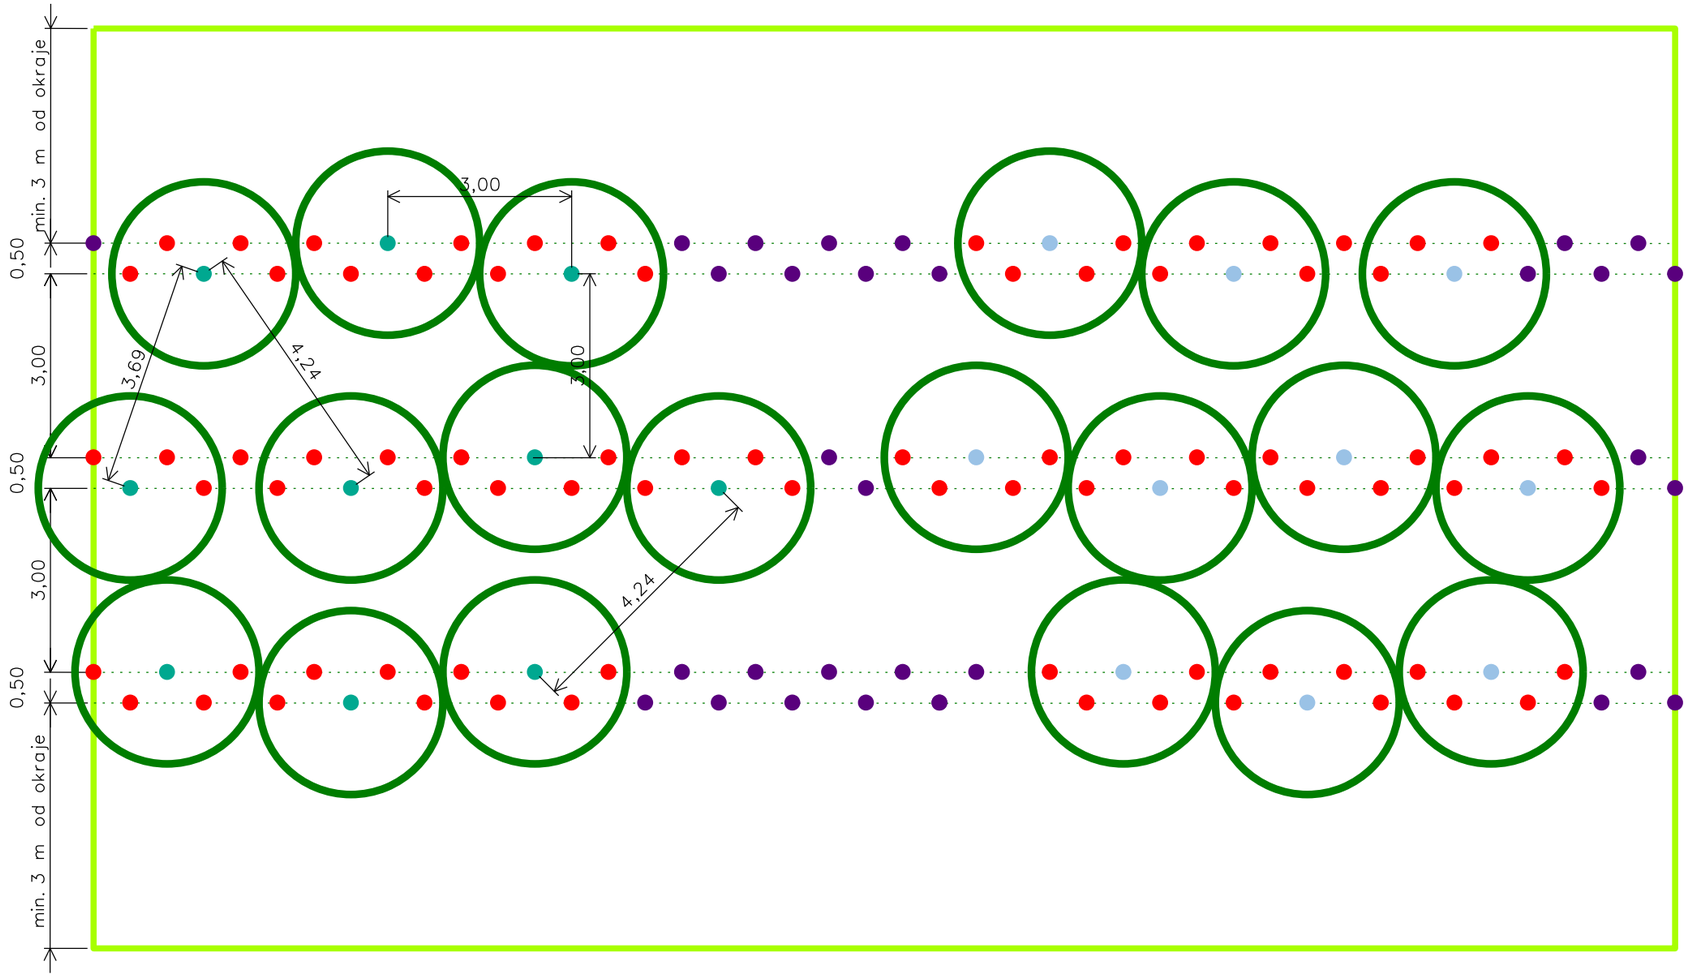

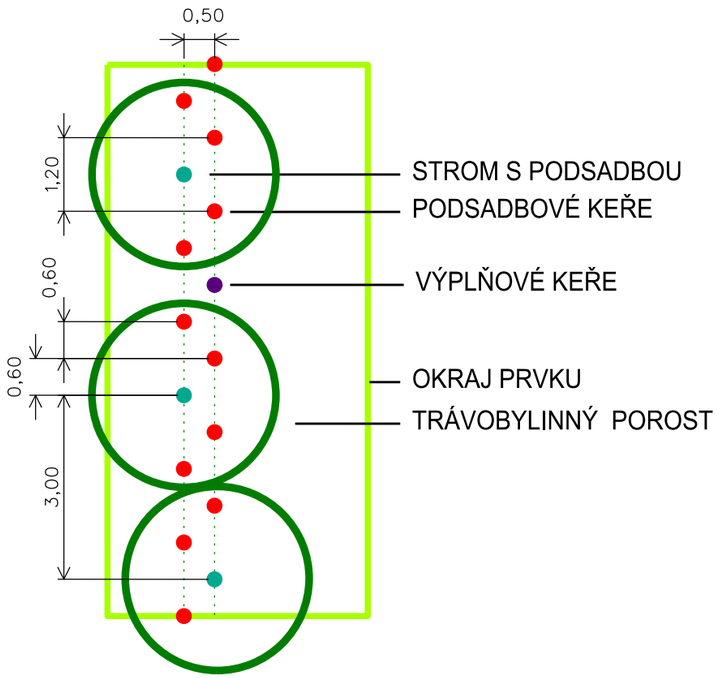

Uspořádání výsadeb je navrženo tak, aby došlo k co nerychlejšímu zapojení porostů dřevin v několika pásech tvořených dvěma řadami keřů se skupinami stromů.

Na 10 stromů a stromovitých keřů (stromů menšího, či keřového vzrůstu) bude vysazeno 40 podsadbových keřů. To je tedy jedna značka s uvedením druhu stromu a druhu podsadby, tedy znamená dohromady 50 ks dřevin rozmístěných v dvojřadách. Poté budou na ostatní volná místa v dvojřadách vysázeny výplňové keře. V případě většího množství ve skupinách max. po 20 ks v trojsponu. Vzdálenost rostlin v dvojřadách: v řadách 1,2 m, mezi řadami 0,5 m. Dvojřady jsou od sebe vzdáleny 3 m.

Stromy budou vysazovány tak, aby mezi nimi byly vždy alespoň dva keře, což zajistí, že k sobě nebudou nikdy blíže než 3 m.

Počet rostlin je specifikován pro jednotlivě vyznačené plochy.

[redacted]

Výšk. systém: BPV

AKCE:	BIOCENTRUM LBC 5 A BIOKORIDOR LBK 15 V K.Ú. OHAŘE	AGROPROJEKT PSO s.r.o. Slavíčkova 840/1b, 638 00 Brno www.agroprojektpso.cz		
K.Ú.:	OHAŘE	AUTOR.PROJ.ÚSES:	[redacted]	
OKRES:	KOLÍN			
KRAJ:	STŘEDOČESKÝ	PROJEKTANT:		
OBJEDNATEL:	SPÚ, KPÚ PRO STŘEDOČESKÝ KRAJ A HL. M. PRAHA, POBOČKA KOLÍN	PROJEKTANT:		
STUPEŇ:	DPS	Č. ZAKÁZKY:	101-3403-24	PARÉ:
OBSAH:	SO – 801b BIOCENTRUM LBC 5	MĚŘÍTKO:	1:100	
		DATUM:	12/2024	
	SCHÉMA USPOŘÁDÁNÍ VÝSADEB	PŘÍLOHA:	D.2.3	