


PODÉLNÝ PROFIL, M 1:200/100

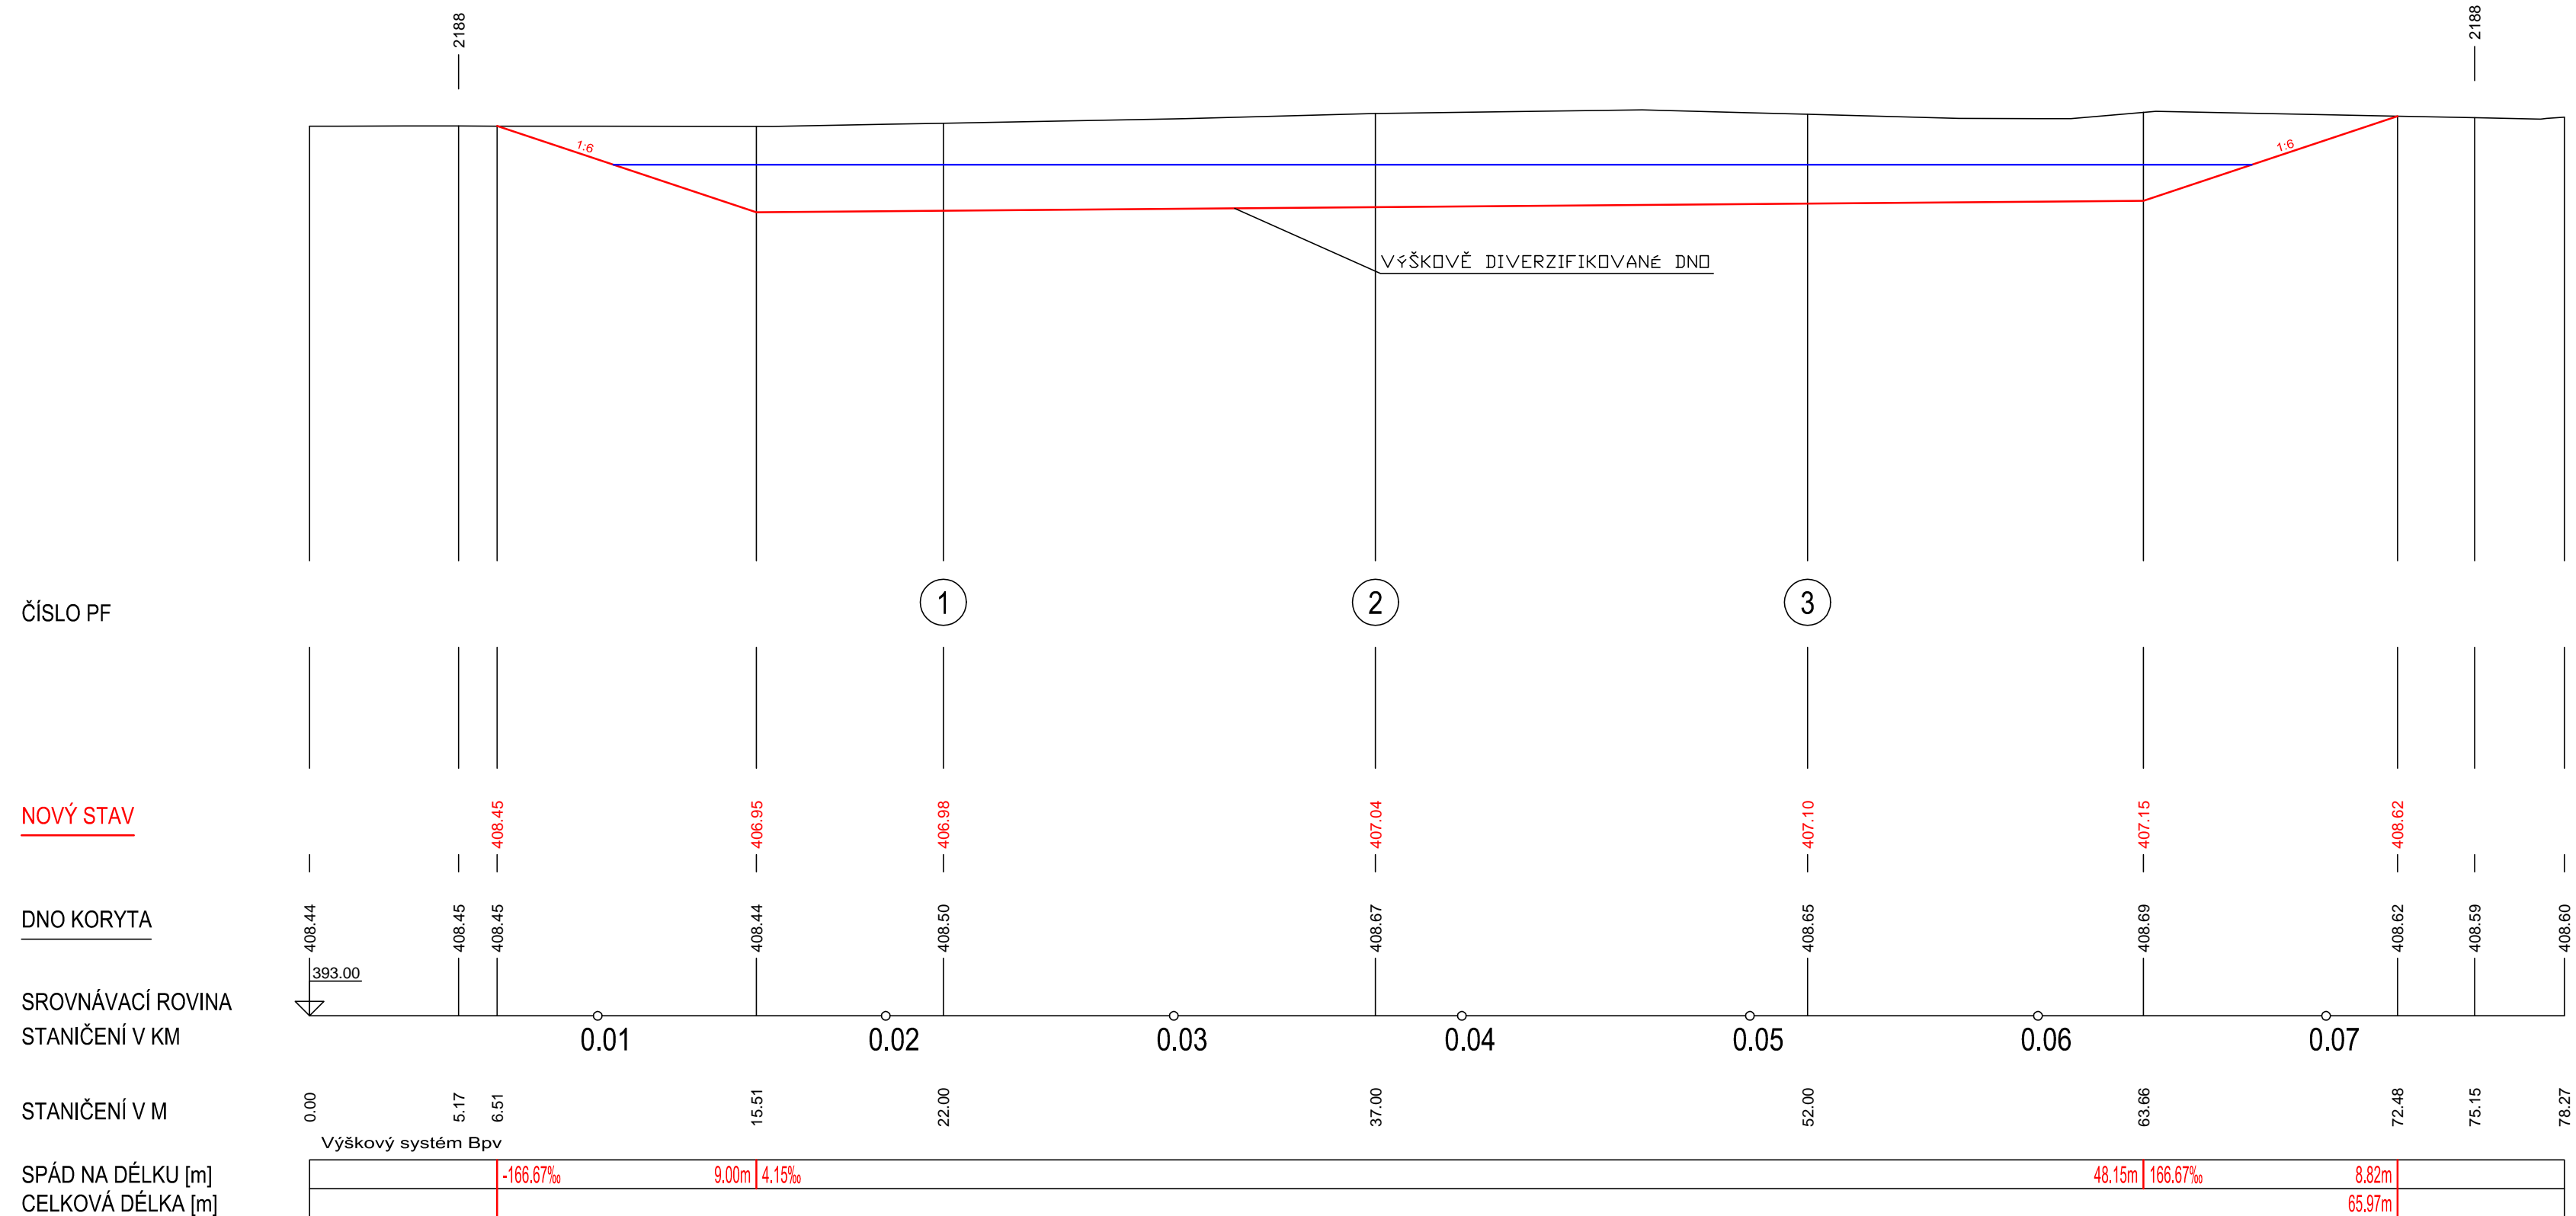

VYPRACOVAL		ZODP. PROJEKTANT		VED. PROJEKTANT		 vodohospodářský ateliér s.r.o., Ruženec 54, 644 00 Brno	
Ing. Lach		Ing. Lach		Ing. Hráček			
KRAJ	PLZEŇSKÝ	K.Ú.	PAREZOV				
INVESTOR	ČR SPÚ-KRAJSKÝ PŮ PRO PLZEŇSKÝ KRAJ-POROČKA DOMAŽLICE					ARCH.ČÍSLO	7/24
STAVBA AKCE	TŮŇ 2 V K.Ú. PAREZOV					DATUM	06/24
						STUPEŇ	DSP, DPS
						FORMÁT	3x44
OBJEKT OBSAH	S01 – TŮŇ 2 PODÉLNÝ PROFIL					MĚŘÍTKO	1:200/100
						PŘÍLOHA Č.	PARÉ Č.
D.1.1.2.1							