



MOKŘAD2 - SITUACE

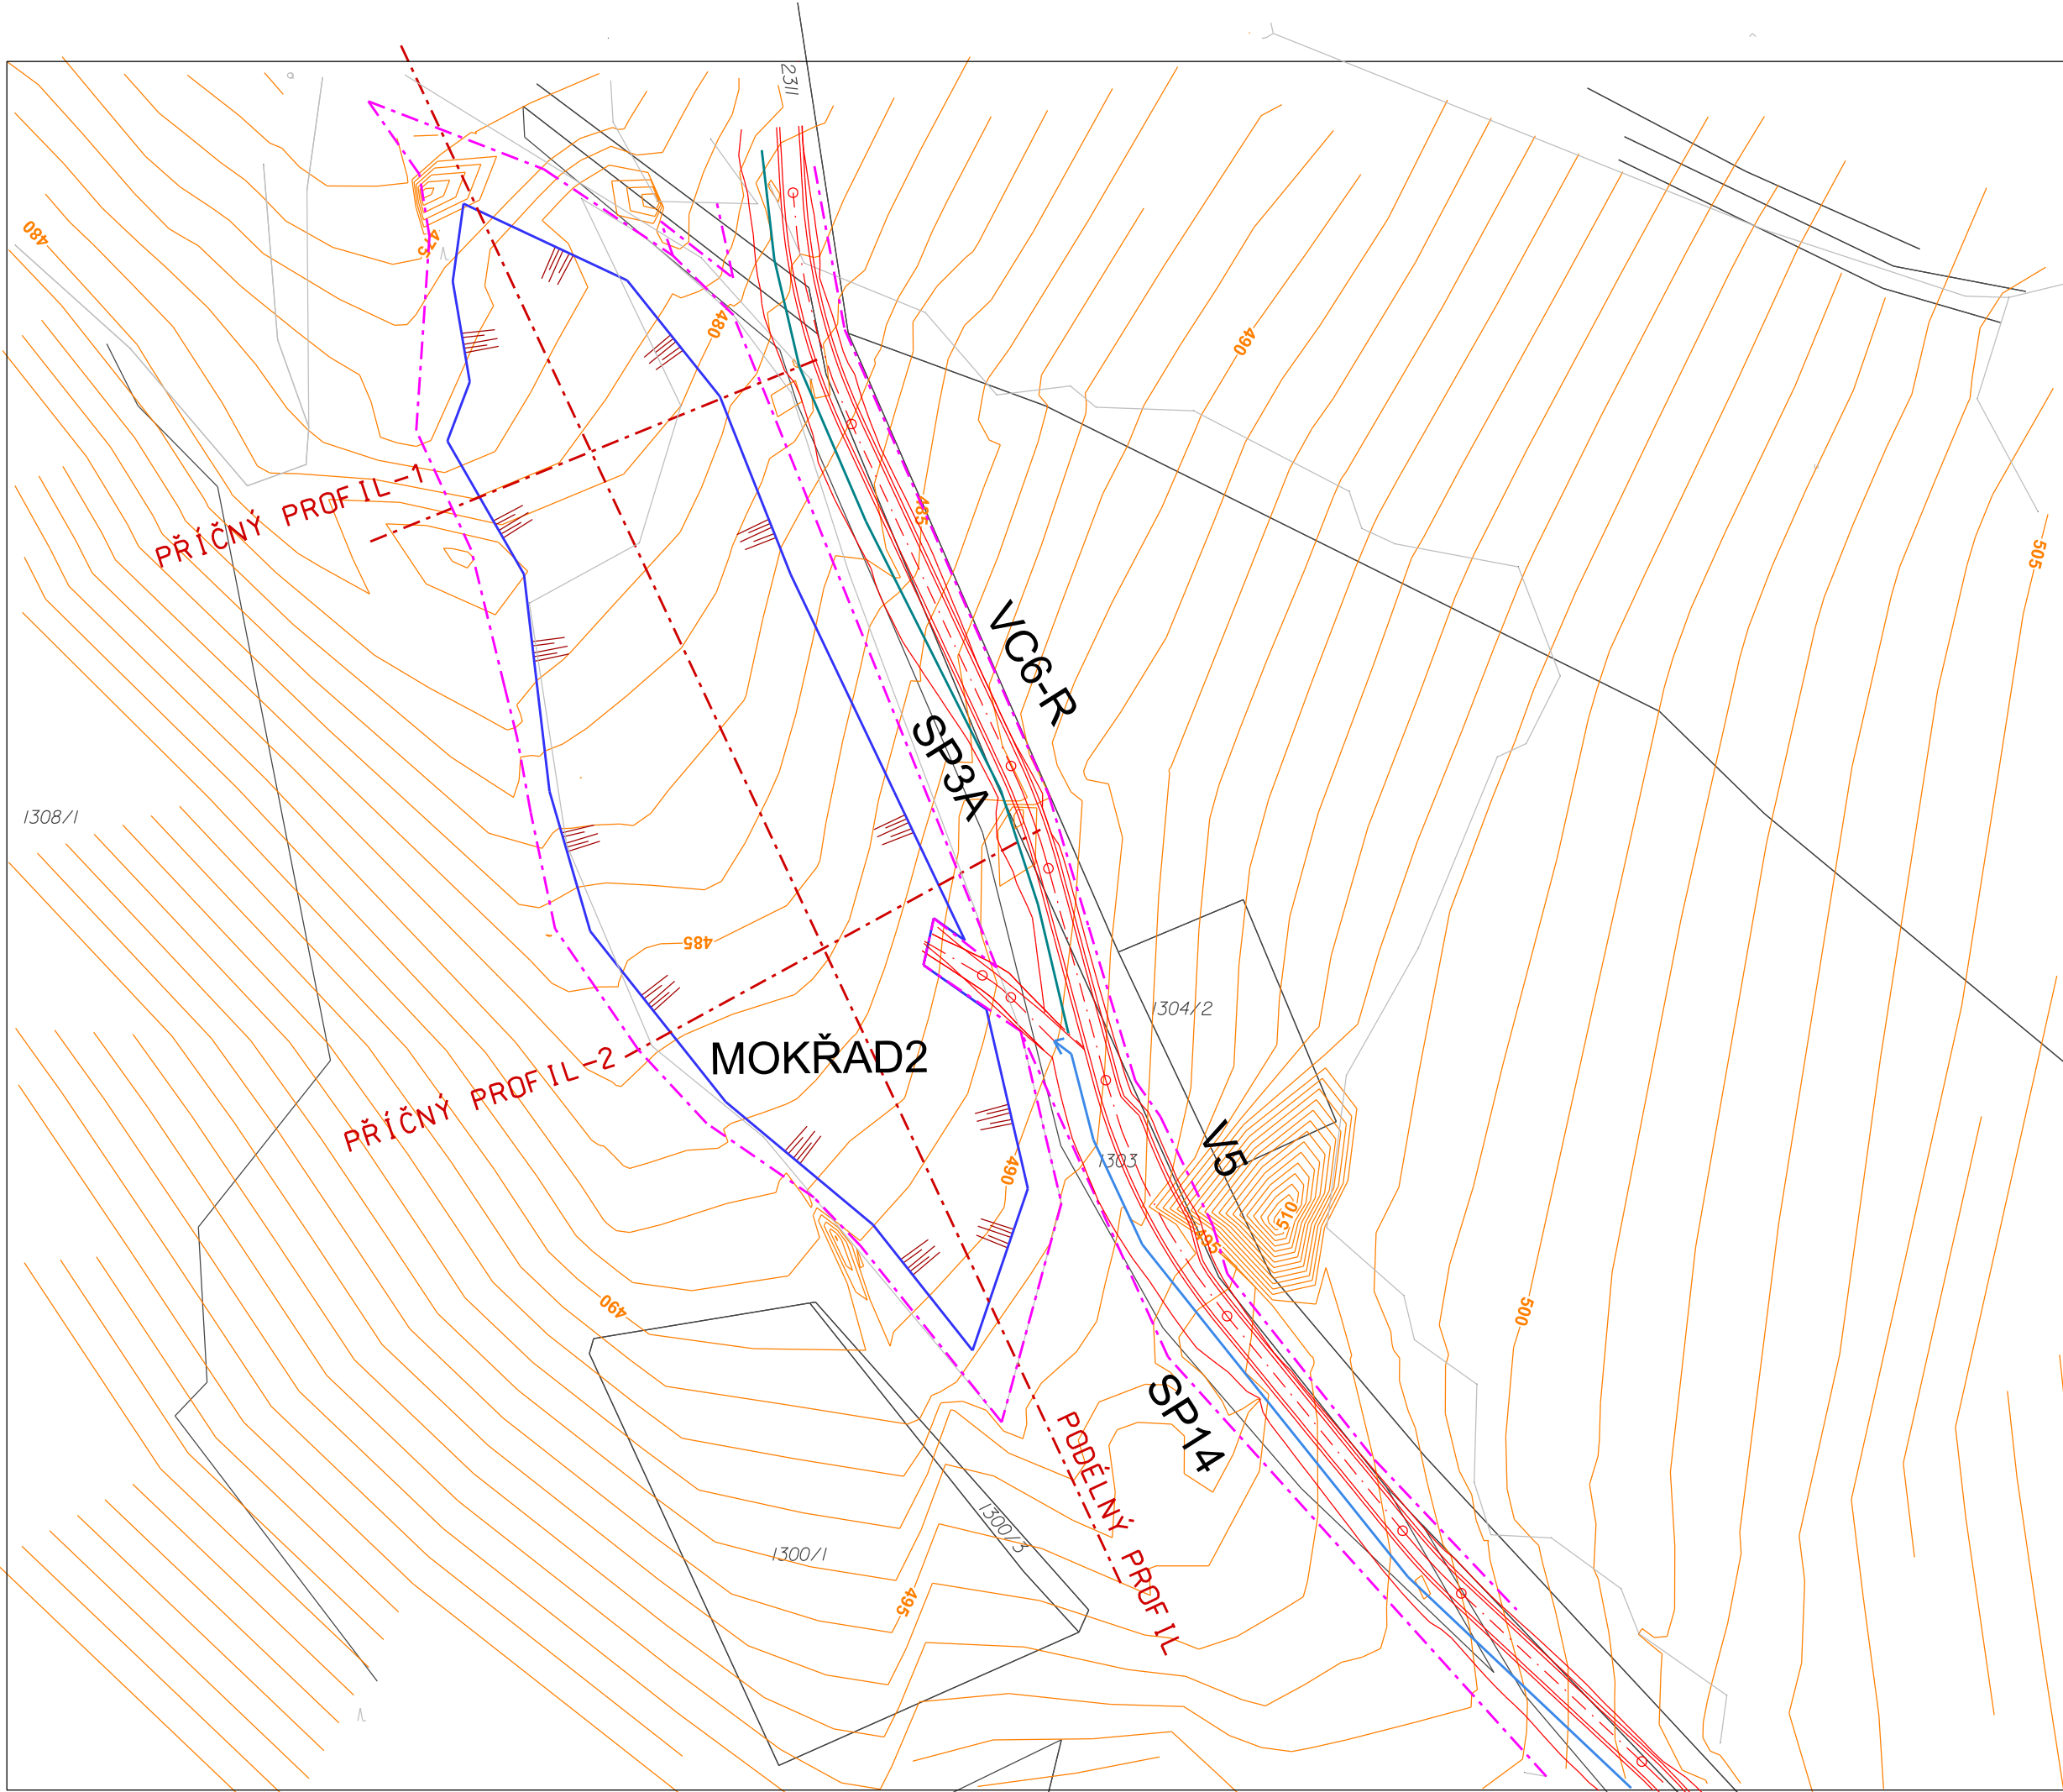

LEGENDA

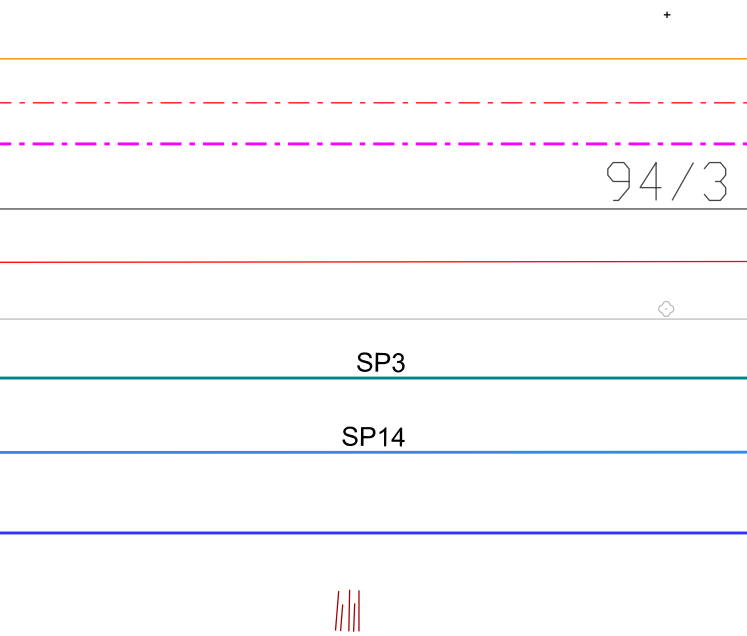

- BODY VÝŠKOPISU
- VRSTEVNICE
- OSA KOMUNIKACE
- HRANA ZÁBORU CESTY
- HRANICE A POPIS DLE KN
- HRANA VOZOVKY A HRANA KRAJNICE
- POLOHOPIIS
- PŘÍKOP - SP3 - PRAVOSTRANNÝ
- PŘÍKOP SP14 - PRAVOSTRANNÝ
- HRANA MOKŘADU
- SVAHOVKY

