



KOPÚ MERBOLTICE
PLÁN SPOLEČNÝCH ZAŘÍZENÍ
VZOROVÉ PODÉLNÉ A PŘÍČNÉ PROFILY


MOKŘAD 2-PODÉLNÝ PROFIL

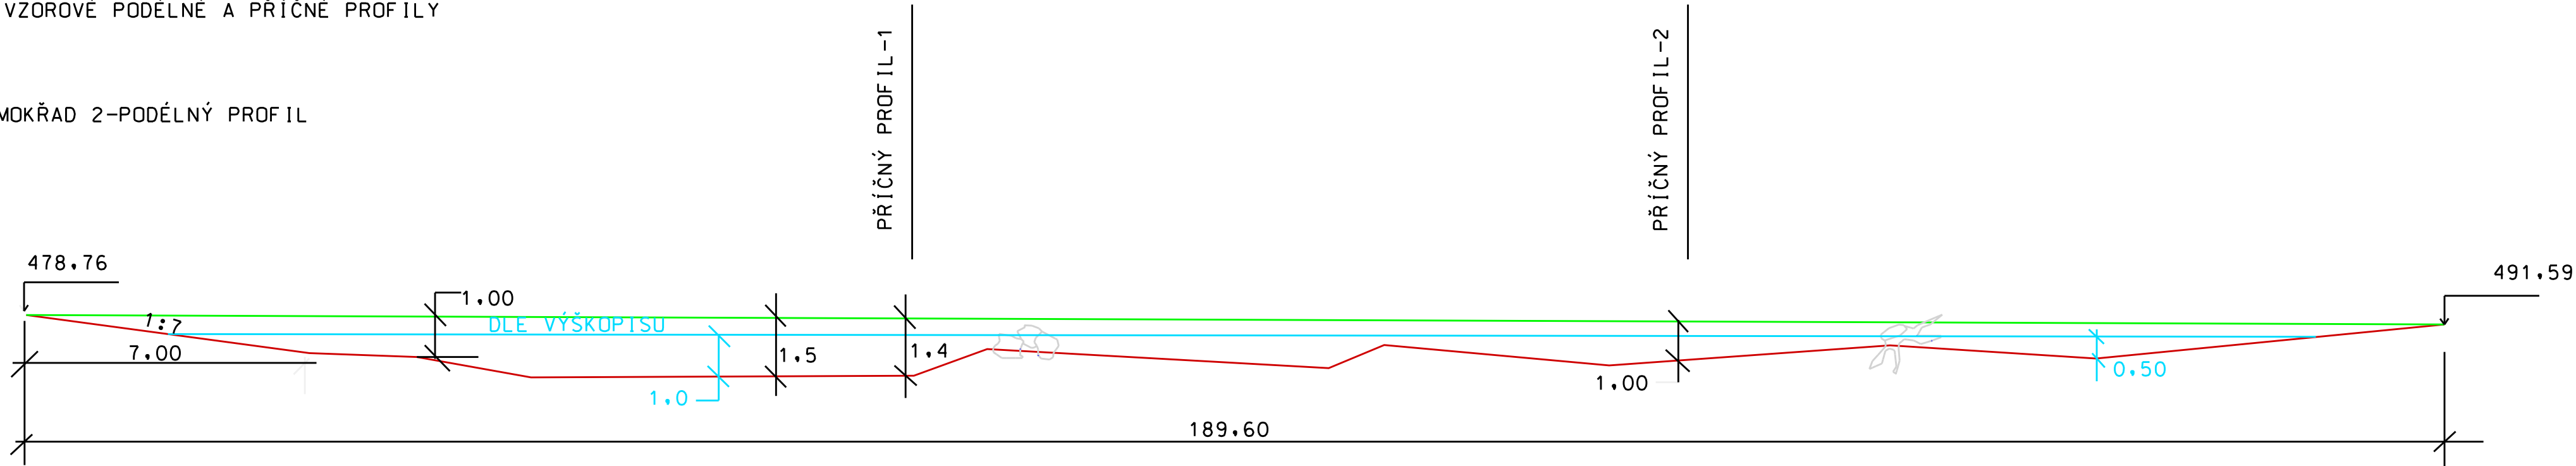

PŘÍČNÝ PROFIL - 2

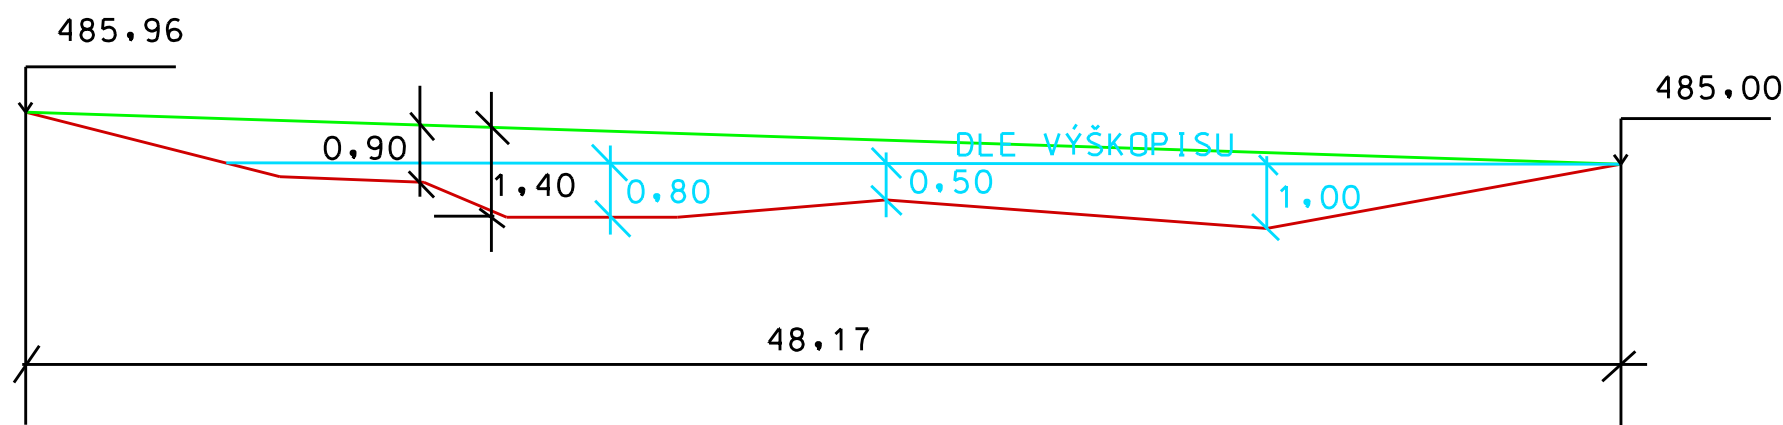

PŘÍČNÝ PROFIL - 1

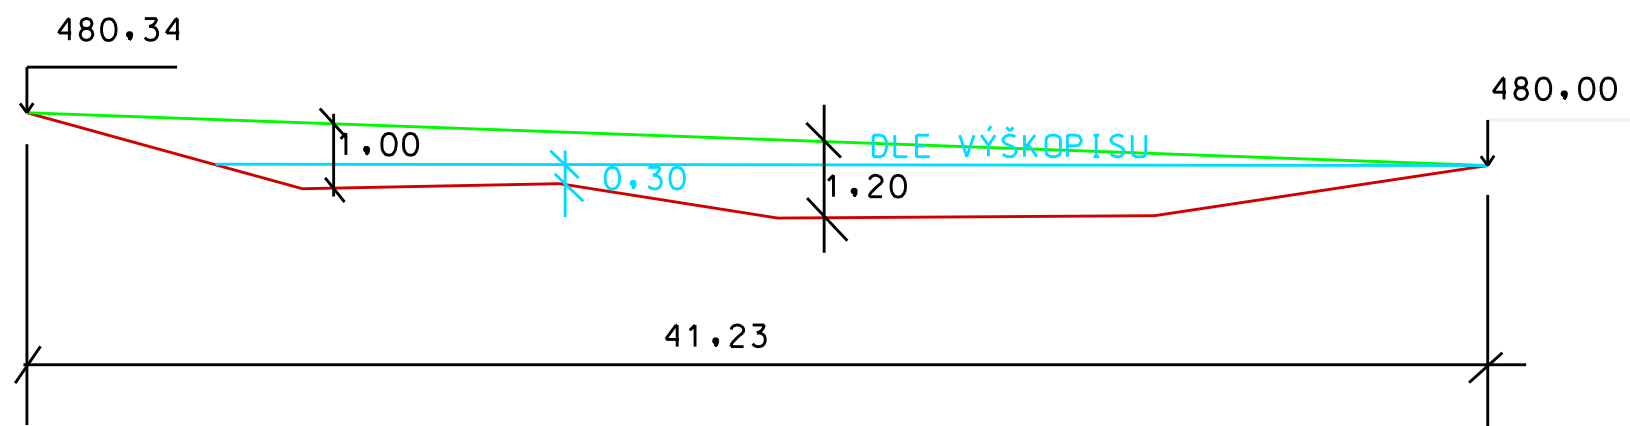

- UPRAVENÝ TERÉN
- HLADINA V TŮNI
- STÁVAJÍCÍ TERÉN

