



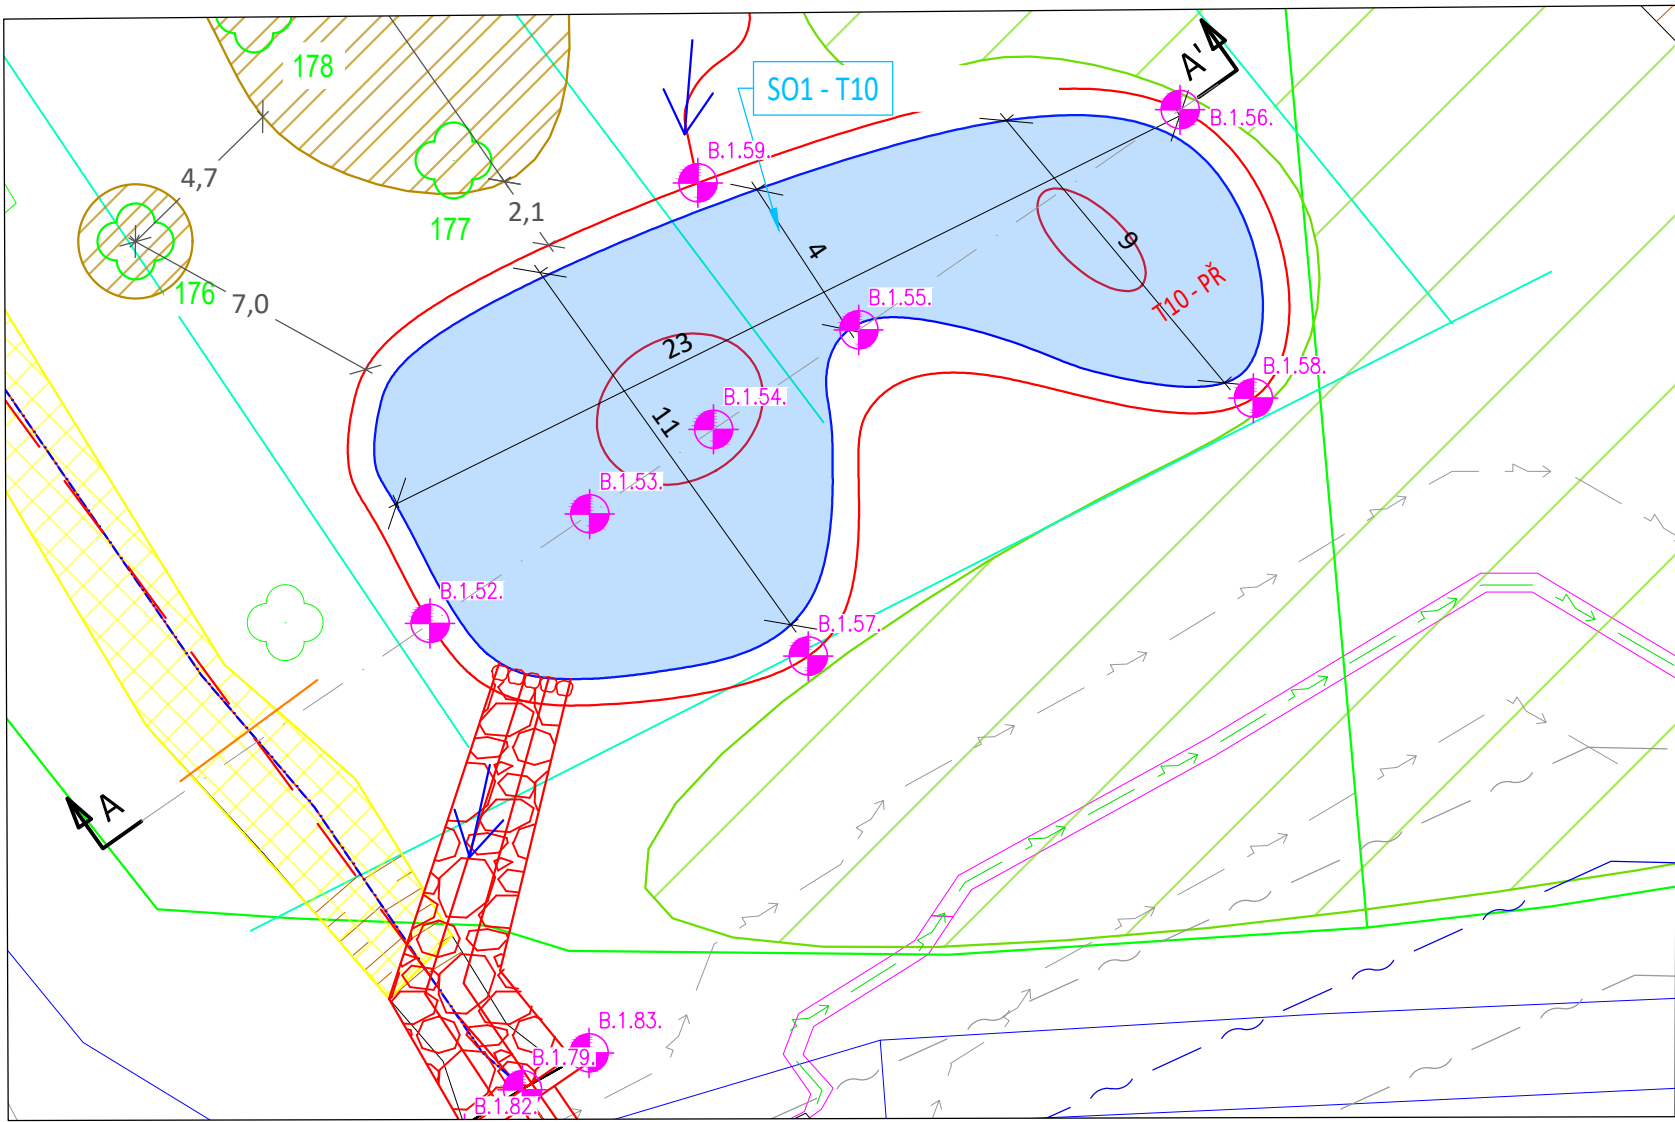

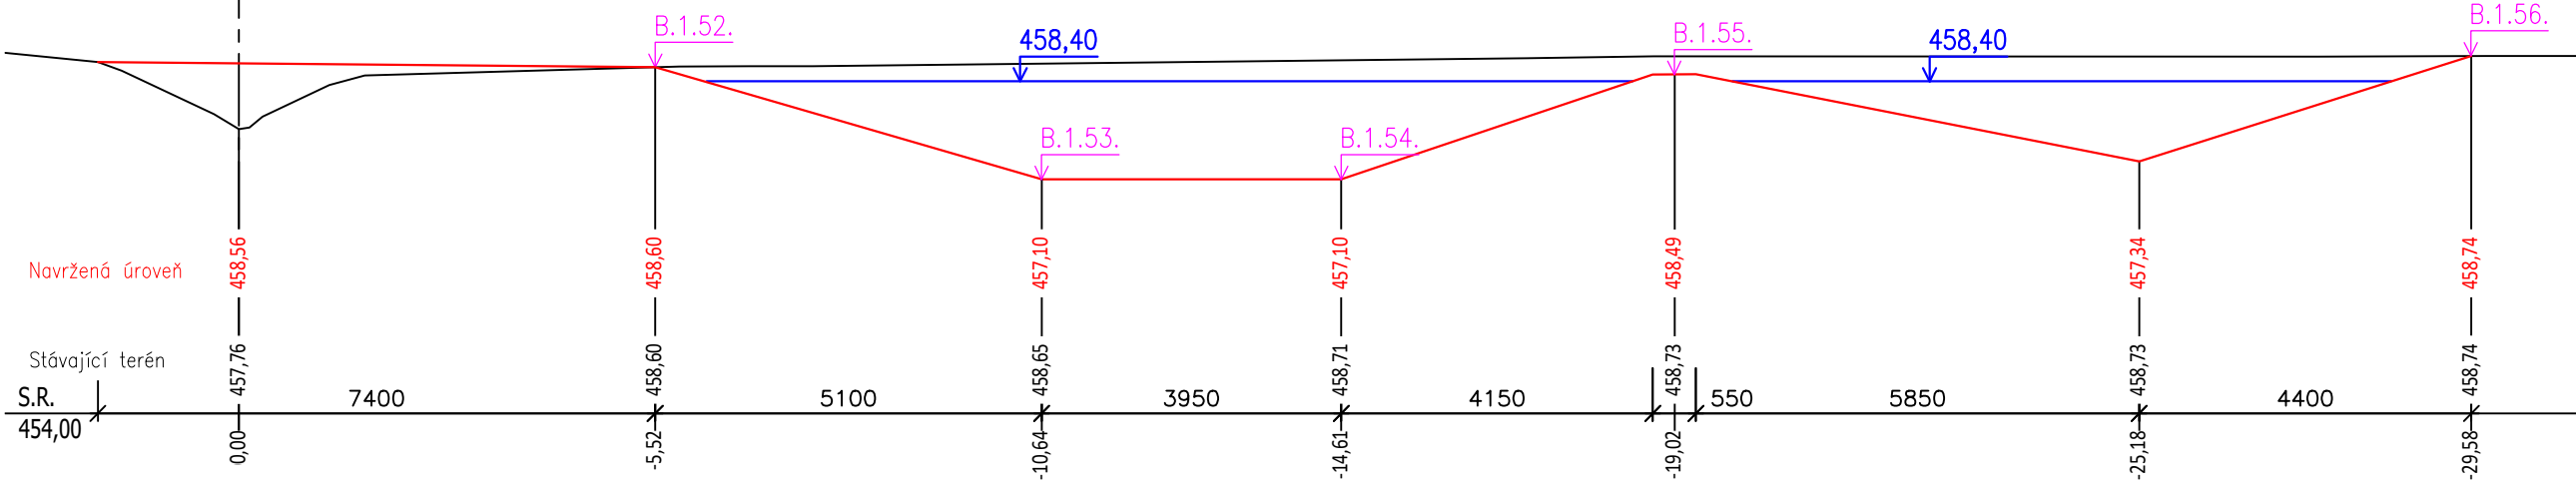





















Tůň 10	X	Y	Z
B.1.52	-736427.5041	-1115452.9793	458.60
B.1.53	-736423.2784	-1115450.0863	457.10
B.1.54	-736420.0025	-1115447.8436	457.10
B.1.55	-736416.1637	-1115445.2155	458.49
B.1.56	-736407.6587	-1115439.3929	458.74
B.1.57	-736417.4987	-1115453.8449	458.65
B.1.58	-736405.7247	-1115447.0216	458.80
B.1.59	-736420.4192	-1115441.3266	458.71

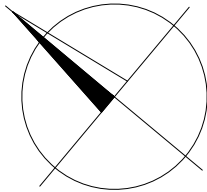

Legenda:

- | | | | |
|---|--|---|--|
| 1038 | Parcelní číslo |  | Směr toku |
|  | Hranice pozemku |  | Výsadba dřevin V1-V17 |
|  | Stávající terénní hrany |  | Louka |
|  | Věcná břemena |  | Zadržetí vody v tůních |
|  | Hranice katastrálních území |  | Zásyp stávajícího koryta |
|  | Hladina stálého nadržení |  | Opevnění kamenným pohozem, viz D.4.4. |
|  | Navržené hrany |  | Stabilizace kamenným pasem, viz D.4.4. |
|  | Nízké napětí podzemní | | |
|  | NN podzemní – ochranné pásmo | | |
|  | Metalický kabel – CD Telematika | | |
|  | Metalický kabel –
CD Telematika – ochr. pásmo | | |
|  | Dřevěná přehrážka v zásypu koryta | | |

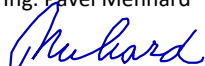

 <div>VODOHOSPODÁŘSKÝ ROZVOJ A VÝSTAVBA a.s. Nábřeží 90/4, Smíchov 150 00 Praha 5 DIVIZE 06</div>		VÝŠKOPISNÝ SYSTÉM: BpV POLOHOPISNÝ SYSTÉM: S-JTSK			
		Verze			
Kreslil Ing. Pavel Benda 	Navrhl Ing. Pavel Benda 	Odp. projektant Ing. et Ing. Josef Bím 	Techn. kontrola Ing. Pavel Menhard 		Paré
Kraj Jihočeský		Obec Tábor			
Investor Státní pozemkový úřad		K.Ú. Náchod u Tábora, Nasavrky, Hejlov			
Revitalizace potoků Radimovický a Svrabovský SO 1 - Radimovický potok Tůň 10				Soubor 202406020_R_S_1.dwg	
				Formát A3	
				Datum 11/2023	
				Stupeň DSP/DPS	
				Zakázka 1387/006	
				Měřítko 1:200	Č. výkresu D.2.10.