



V1	Alej podél budoucí polní cesty u Radimovického potoka		Celkem	104	ks
číslo stromu	druh česky	druh latinsky	obvod kmene / výška kmínku (cm)	typ sazenice	
60	Hrušeň obecná	Pyrus communis	6-8	prostokořenný	
61	Hrušeň obecná	Pyrus communis	6-8	prostokořenný	
62	Hrušeň obecná	Pyrus communis	6-8	prostokořenný	
63	Hrušeň obecná	Pyrus communis	6-8	prostokořenný	
64	Hrušeň obecná	Pyrus communis	6-8	prostokořenný	
65	Hrušeň obecná	Pyrus communis	6-8	prostokořenný	
66	Hrušeň obecná	Pyrus communis	6-8	prostokořenný	
67	Jabloň domácí	Malus domestica	6-8	prostokořenný	
68	Jabloň domácí	Malus domestica	6-8	prostokořenný	
69	Jabloň domácí	Malus domestica	6-8	prostokořenný	
70	Jabloň domácí	Malus domestica	6-8	prostokořenný	
71	Jabloň domácí	Malus domestica	6-8	prostokořenný	
72	Jabloň domácí	Malus domestica	6-8	prostokořenný	
73	Jabloň domácí	Malus domestica	6-8	prostokořenný	
74	Sivoň švestka	Prunus domestica	6-8	prostokořenný	
75	Sivoň švestka	Prunus domestica	6-8	prostokořenný	
76	Sivoň švestka	Prunus domestica	6-8	prostokořenný	
77	Sivoň švestka	Prunus domestica	6-8	prostokořenný	
78	Sivoň švestka	Prunus domestica	6-8	prostokořenný	
79	Sivoň švestka	Prunus domestica	6-8	prostokořenný	
80	Sivoň švestka	Prunus domestica	6-8	prostokořenný	
81	Sivoň myrobalán	Prunus cerasifera	6-8	prostokořenný	
82	Sivoň myrobalán	Prunus cerasifera	6-8	prostokořenný	
83	Sivoň myrobalán	Prunus cerasifera	6-8	prostokořenný	
84	Sivoň myrobalán	Prunus cerasifera	6-8	prostokořenný	
85	Sivoň myrobalán	Prunus cerasifera	6-8	prostokořenný	
86	Sivoň myrobalán	Prunus cerasifera	6-8	prostokořenný	
87	Třešeň ptačí	Prunus avium	6-8	prostokořenný	
88	Třešeň ptačí	Prunus avium	6-8	prostokořenný	
89	Třešeň ptačí	Prunus avium	6-8	prostokořenný	
90	Třešeň ptačí	Prunus avium	6-8	prostokořenný	
91	Třešeň ptačí	Prunus avium	6-8	prostokořenný	
92	Třešeň ptačí	Prunus avium	6-8	prostokořenný	
93	Třešeň ptačí	Prunus avium	6-8	prostokořenný	
94	Hrušeň obecná	Pyrus communis	6-8	prostokořenný	
95	Hrušeň obecná	Pyrus communis	6-8	prostokořenný	
96	Hrušeň obecná	Pyrus communis	6-8	prostokořenný	
97	Hrušeň obecná	Pyrus communis	6-8	prostokořenný	
98	Hrušeň obecná	Pyrus communis	6-8	prostokořenný	
99	Hrušeň obecná	Pyrus communis	6-8	prostokořenný	
100	Jabloň domácí	Malus domestica	6-8	prostokořenný	
101	Jabloň domácí	Malus domestica	6-8	prostokořenný	
102	Jabloň domácí	Malus domestica	6-8	prostokořenný	
103	Jabloň domácí	Malus domestica	6-8	prostokořenný	
104	Jabloň domácí	Malus domestica	6-8	prostokořenný	

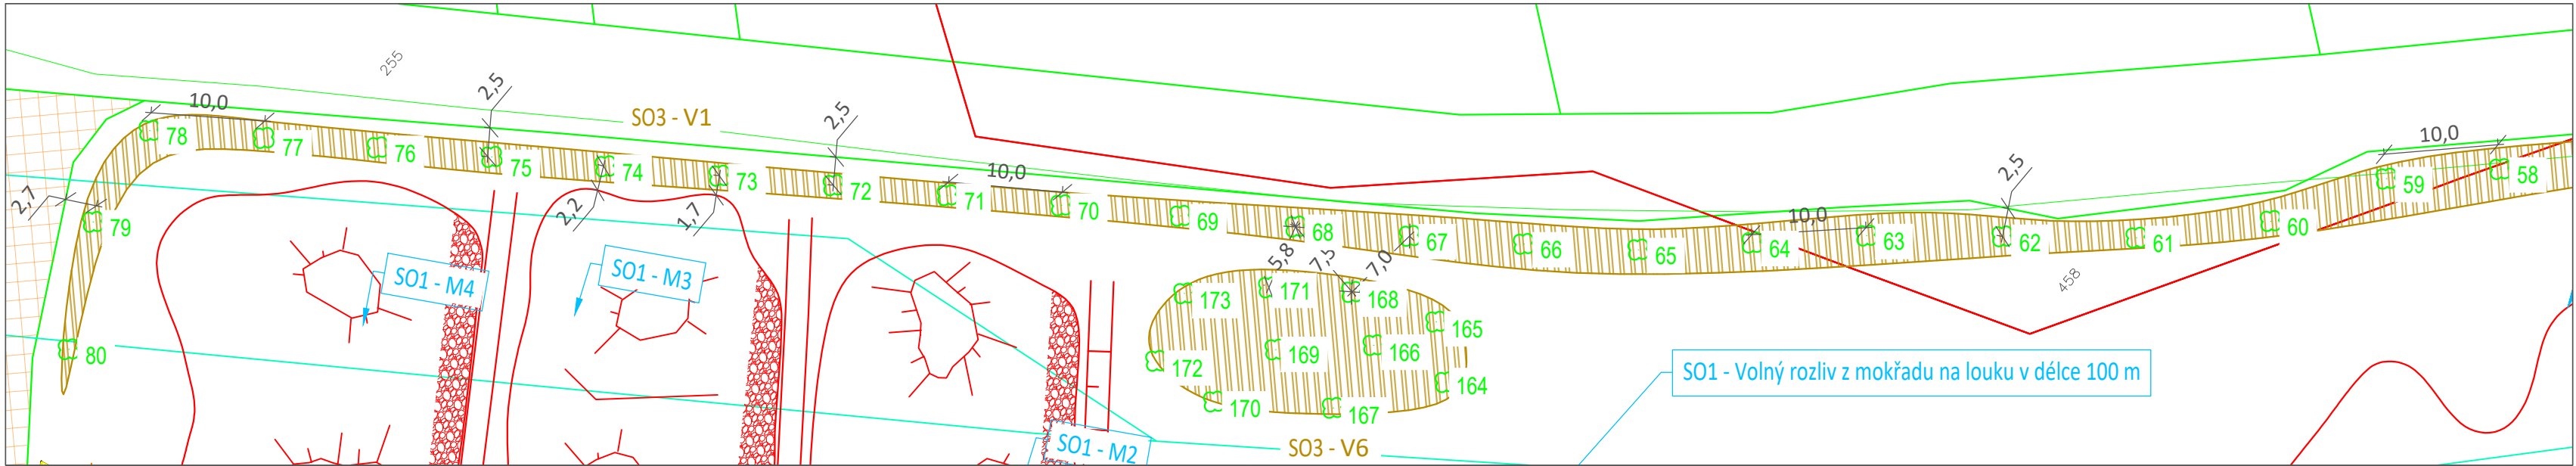


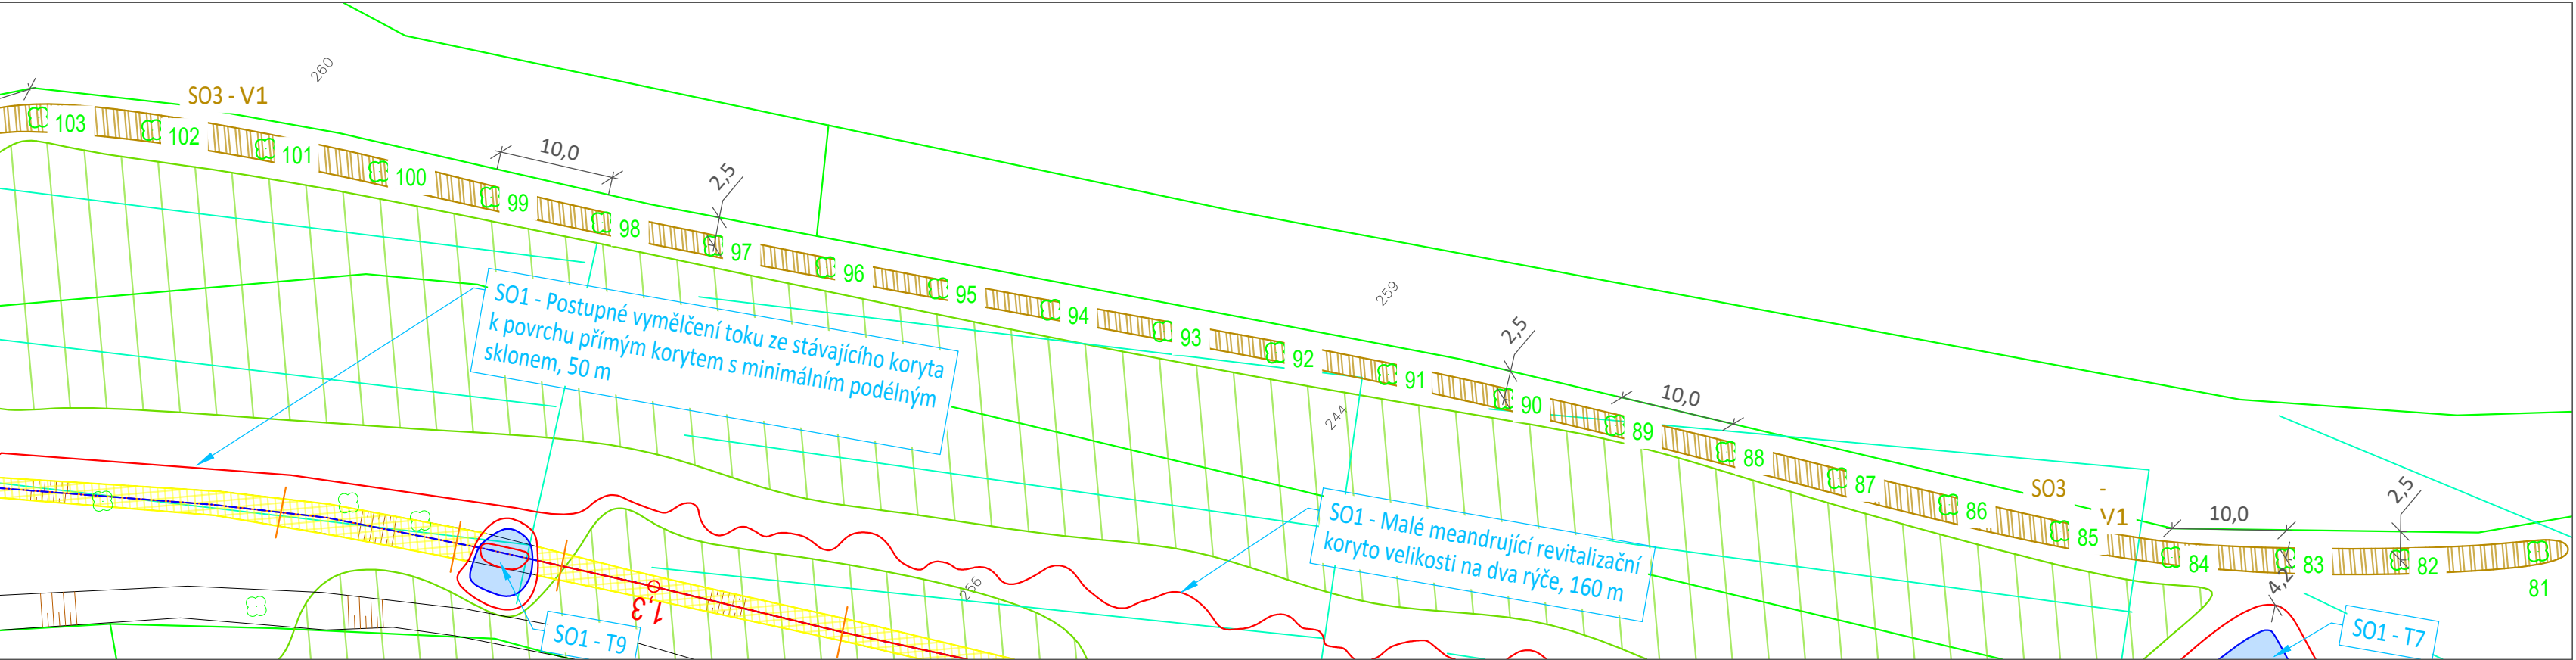




Legenda:

- Plynovod
- Plynovod – ochranné pásmo
- Nízké napětí podzemní
- Nízké napětí podzemní – ochranné pásmo
- Vysoké napětí nadzemní
- Vysoké napětí nadzemní – ochranné pásmo
- Sdělovací vedení
- Sdělovací vedení – ochranné pásmo
- Metallický kabel – CD Telematika
- Metallický kabel – CD Telematika – ochr. pásmo

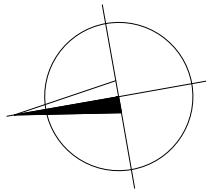- 1038 Parcelní číslo
- Hranice pozemku
- Stávající terénní hrany
- Věcná břemena
- Hranice katastrálních území
- Navržené hrany
- Výsazovaná dřevina
- Číslo výsazované dřeviny

- Oblast výsadby
- Louka
- Zadržení vody v tůních
- Zásyp stávajícího koryta
- Opevnění kamenným pohozem



<div><div>VODOHOSPODÁŘSKÝ ROZVOJ A VÝSTAVBA a.s. Nábřeží 90/4, Smíchov 150 00 Praha 5 DIVIZE 06</div></div>		VÝKOPISNÝ SYSTÉM: BpV POLOHOPISNÝ SYSTÉM: S-JTSK		Verze	Paré
Kreslil Ing. Pavel Benda 	Navrhl Ing. Pavel Benda 	Odp. projektant Ing. et Ing. Josef Bím 	Techn. kontrola Ing. Pavel Menhard 		
Kraj Jihočeský	Obec Tábor				
Investor Státní pozemkový úřad	K.Ú. Náchod u Tábora, Nasavrky, Hejlov				
Revitalizace potoků Radimovický a Svrabovský		Soubor 20240801_R_5.dwg			
SO 3 - Kácení a výsadba		Formát 630x297			
		Datum 11/2023			
		Stupeň DSP/DPS			
		Zakázka 1387/006			
Výsadba V1, stromy 60-104		Měřítko 1:500	Č. výkresu D.5.3.		