V1	Alej podél budoucí polní cesty u Radimovického potoka		Celkem 104	ks
číslo stromu	druh český	druh latinsky	obvod kmene / výška kmínku (cm)	typ sazenice
1	Slivoň mirabelka	Prunus domestica subsp. syriaca	6-8	prostokořenný
2	Slivoň mirabelka	Prunus domestica subsp. syriaca	6-8	prostokořenný
3	Slivoň mirabelka	Prunus domestica subsp. syriaca	6-8	prostokořenný
4	Slivoň mirabelka	Prunus domestica subsp. syriaca	6-8	prostokořenný
5	Slivoň mirabelka	Prunus domestica subsp. syriaca	6-8	prostokořenný
6	Hrušeň obecná	Pyrus communis	6-8	prostokořenný
7	Hrušeň obecná	Pyrus communis	6-8	prostokořenný
8	Hrušeň obecná	Pyrus communis	6-8	prostokořenný
9	Hrušeň obecná	Pyrus communis	6-8	prostokořenný
10	Hrušeň obecná	Pyrus communis	6-8	prostokořenný
11	Hrušeň obecná	Pyrus communis	6-8	prostokořenný
12	Hrušeň obecná	Pyrus communis	6-8	prostokořenný
13	Hrušeň obecná	Pyrus communis	6-8	prostokořenný
14	Jabloň domácí	Malus domestica	6-8	prostokořenný
15	Jabloň domácí	Malus domestica	6-8	prostokořenný
16	Jabloň domácí	Malus domestica	6-8	prostokořenný
17	Jabloň domácí	Malus domestica	6-8	prostokořenný
18	Jabloň domácí	Malus domestica	6-8	prostokořenný
19	Jabloň domácí	Malus domestica	6-8	prostokořenný
20	Jabloň domácí	Malus domestica	6-8	prostokořenný
21	Třešeň ptačí	Prunus avium	6-8	prostokořenný
22	Třešeň ptačí	Prunus avium	6-8	prostokořenný
23	Třešeň ptačí	Prunus avium	6-8	prostokořenný
24	Třešeň ptačí	Prunus avium	6-8	prostokořenný
25	Třešeň ptačí	Prunus avium	6-8	prostokořenný
26	Třešeň ptačí	Prunus avium	6-8	prostokořenný
27	Třešeň ptačí	Prunus avium	6-8	prostokořenný
28	Třešeň ptačí	Prunus avium	6-8	prostokořenný
29	Třešeň ptačí	Prunus avium	6-8	prostokořenný
30	Slivoň myrobalán	Prunus cerasifera	6-8	prostokořenný
31	Slivoň myrobalán	Prunus cerasifera	6-8	prostokořenný
32	Slivoň myrobalán	Prunus cerasifera	6-8	prostokořenný
33	Slivoň myrobalán	Prunus cerasifera	6-8	prostokořenný
34	Slivoň myrobalán	Prunus cerasifera	6-8	prostokořenný
35	Slivoň švestka	Prunus domestica	6-8	prostokořenný
36	Slivoň švestka	Prunus domestica	6-8	prostokořenný
37	Slivoň švestka	Prunus domestica	6-8	prostokořenný
38	Slivoň švestka	Prunus domestica	6-8	prostokořenný
39	Slivoň švestka	Prunus domestica	6-8	prostokořenný
40	Slivoň švestka	Prunus domestica	6-8	prostokořenný
41	Slivoň švestka	Prunus domestica	6-8	prostokořenný
42	Jabloň lesní	Malus sylvestris	6-8	prostokořenný
43	Jabloň lesní	Malus sylvestris	6-8	prostokořenný
44	Jabloň lesní	Malus sylvestris	6-8	prostokořenný
45	Jabloň lesní	Malus sylvestris	6-8	prostokořenný
46	Jabloň lesní	Malus sylvestris	6-8	prostokořenný
47	Jabloň lesní	Malus sylvestris	6-8	prostokořenný
48	Slivoň mirabelka	Prunus domestica subsp. syriaca	6-8	prostokořenný
49	Slivoň mirabelka	Prunus domestica subsp. syriaca	6-8	prostokořenný
50	Slivoň mirabelka	Prunus domestica subsp. syriaca	6-8	prostokořenný

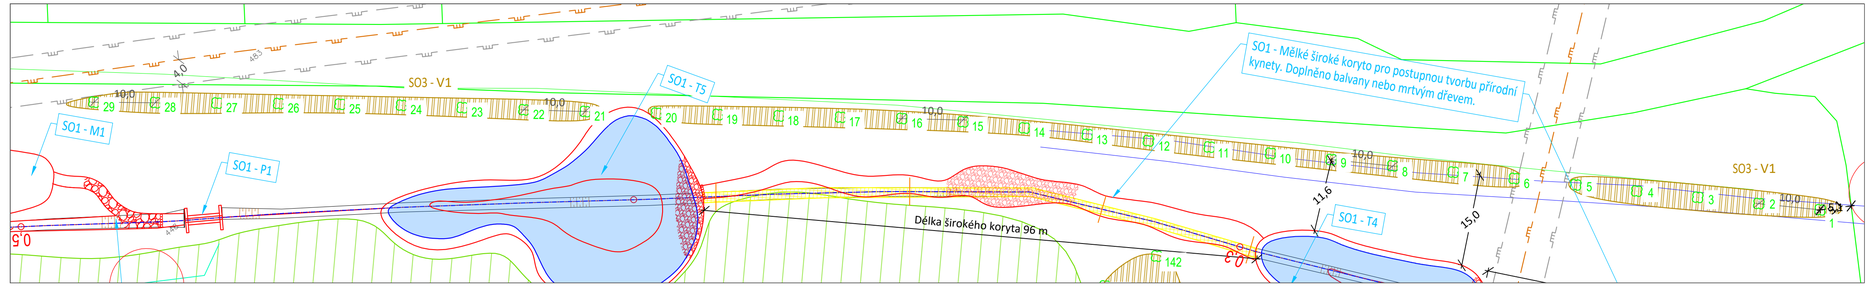

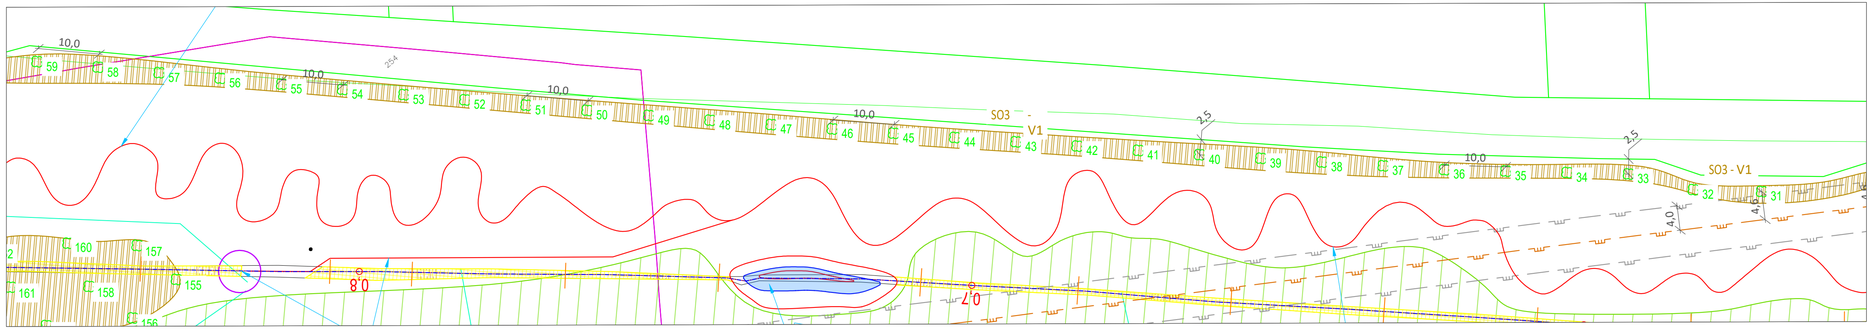

V1	Alej podél budoucí polní cesty u Radimovického potoka		Celkem 104	ks
číslo stromu	druh český	druh latinsky	obvod kmene / výška kmínku (cm)	typ sazenice
51	Slivoň mirabelka	Prunus domestica subsp. syriaca	6-8	prostokořenný
52	Slivoň mirabelka	Prunus domestica subsp. syriaca	6-8	prostokořenný
53	Slivoň mirabelka	Prunus domestica subsp. syriaca	6-8	prostokořenný
54	Třešeň ptačí	Prunus avium	6-8	prostokořenný
55	Třešeň ptačí	Prunus avium	6-8	prostokořenný
56	Třešeň ptačí	Prunus avium	6-8	prostokořenný
57	Třešeň ptačí	Prunus avium	6-8	prostokořenný
58	Třešeň ptačí	Prunus avium	6-8	prostokořenný
59	Třešeň ptačí	Prunus avium	6-8	prostokořenný

Legenda:

- Plynovod
- Plynovod – ochranné pásmo
- Nízké napětí podzemní
- Nízké napětí podzemní – ochranné pásmo
- Vysoké napětí nadzemní
- Vysoké napětí nadzemní – ochranné pásmo
- Sdělovací vedení
- Sdělovací vedení – ochranné pásmo
- Metalický kabel – CD Telematika
- Metalický kabel – CD Telematika – ochr. pásmo
- 10.38 Parcelní číslo
- Hranice pozemku
- Stávající terénní hrany
- Věcná břemena
- Hranice katastrálních území
- Navržené hrany
- Vysazovaná dřevina
- 125 Číslo vysazované dřeviny
- Oblast výsadby
- Louka
- Zadržení vody v táních
- Zásyp stávajícího koryta
- Opevnění kamenným pohozem

VRV VODOHOSPODÁŘSKÝ ROZVOJ A VÝSTAVBA a.s. Nábřežní 90/4, Smíchov 150 00 Praha 5 DIVIZE 06	VÝŠKOPISNÝ SYSTÉM: BpV POLOHOPISNÝ SYSTÉM: S-JTSK Verze		
Kreslil: Ing. Pavel Benda	Navrhl: Ing. Pavel Benda	Odp. projektant: Ing. et Ing. Josef Bím	Techn. kontrola: Ing. Pavel Menhard
Kraj: Jihočeský	Obec: Tábor		Paré
Investor: Státní pozemkový úřad	K.Ú.: Náchod u Tábora, Nasavrky, Hejlov	Soubor: 20240801_R_5.dwg	
Revitalizace potoků Radimovický a Svrabovský		Formát: 840x297	
SO 3 - Kácení a výsadba		Datum: 11/2023	
		Stupeň: DSP/DPS	
		Zakázka: 1387/006	
Výsadba V1, stromy 1-59		Měřítko: 1:500	Č. výkresu: D.5.2.