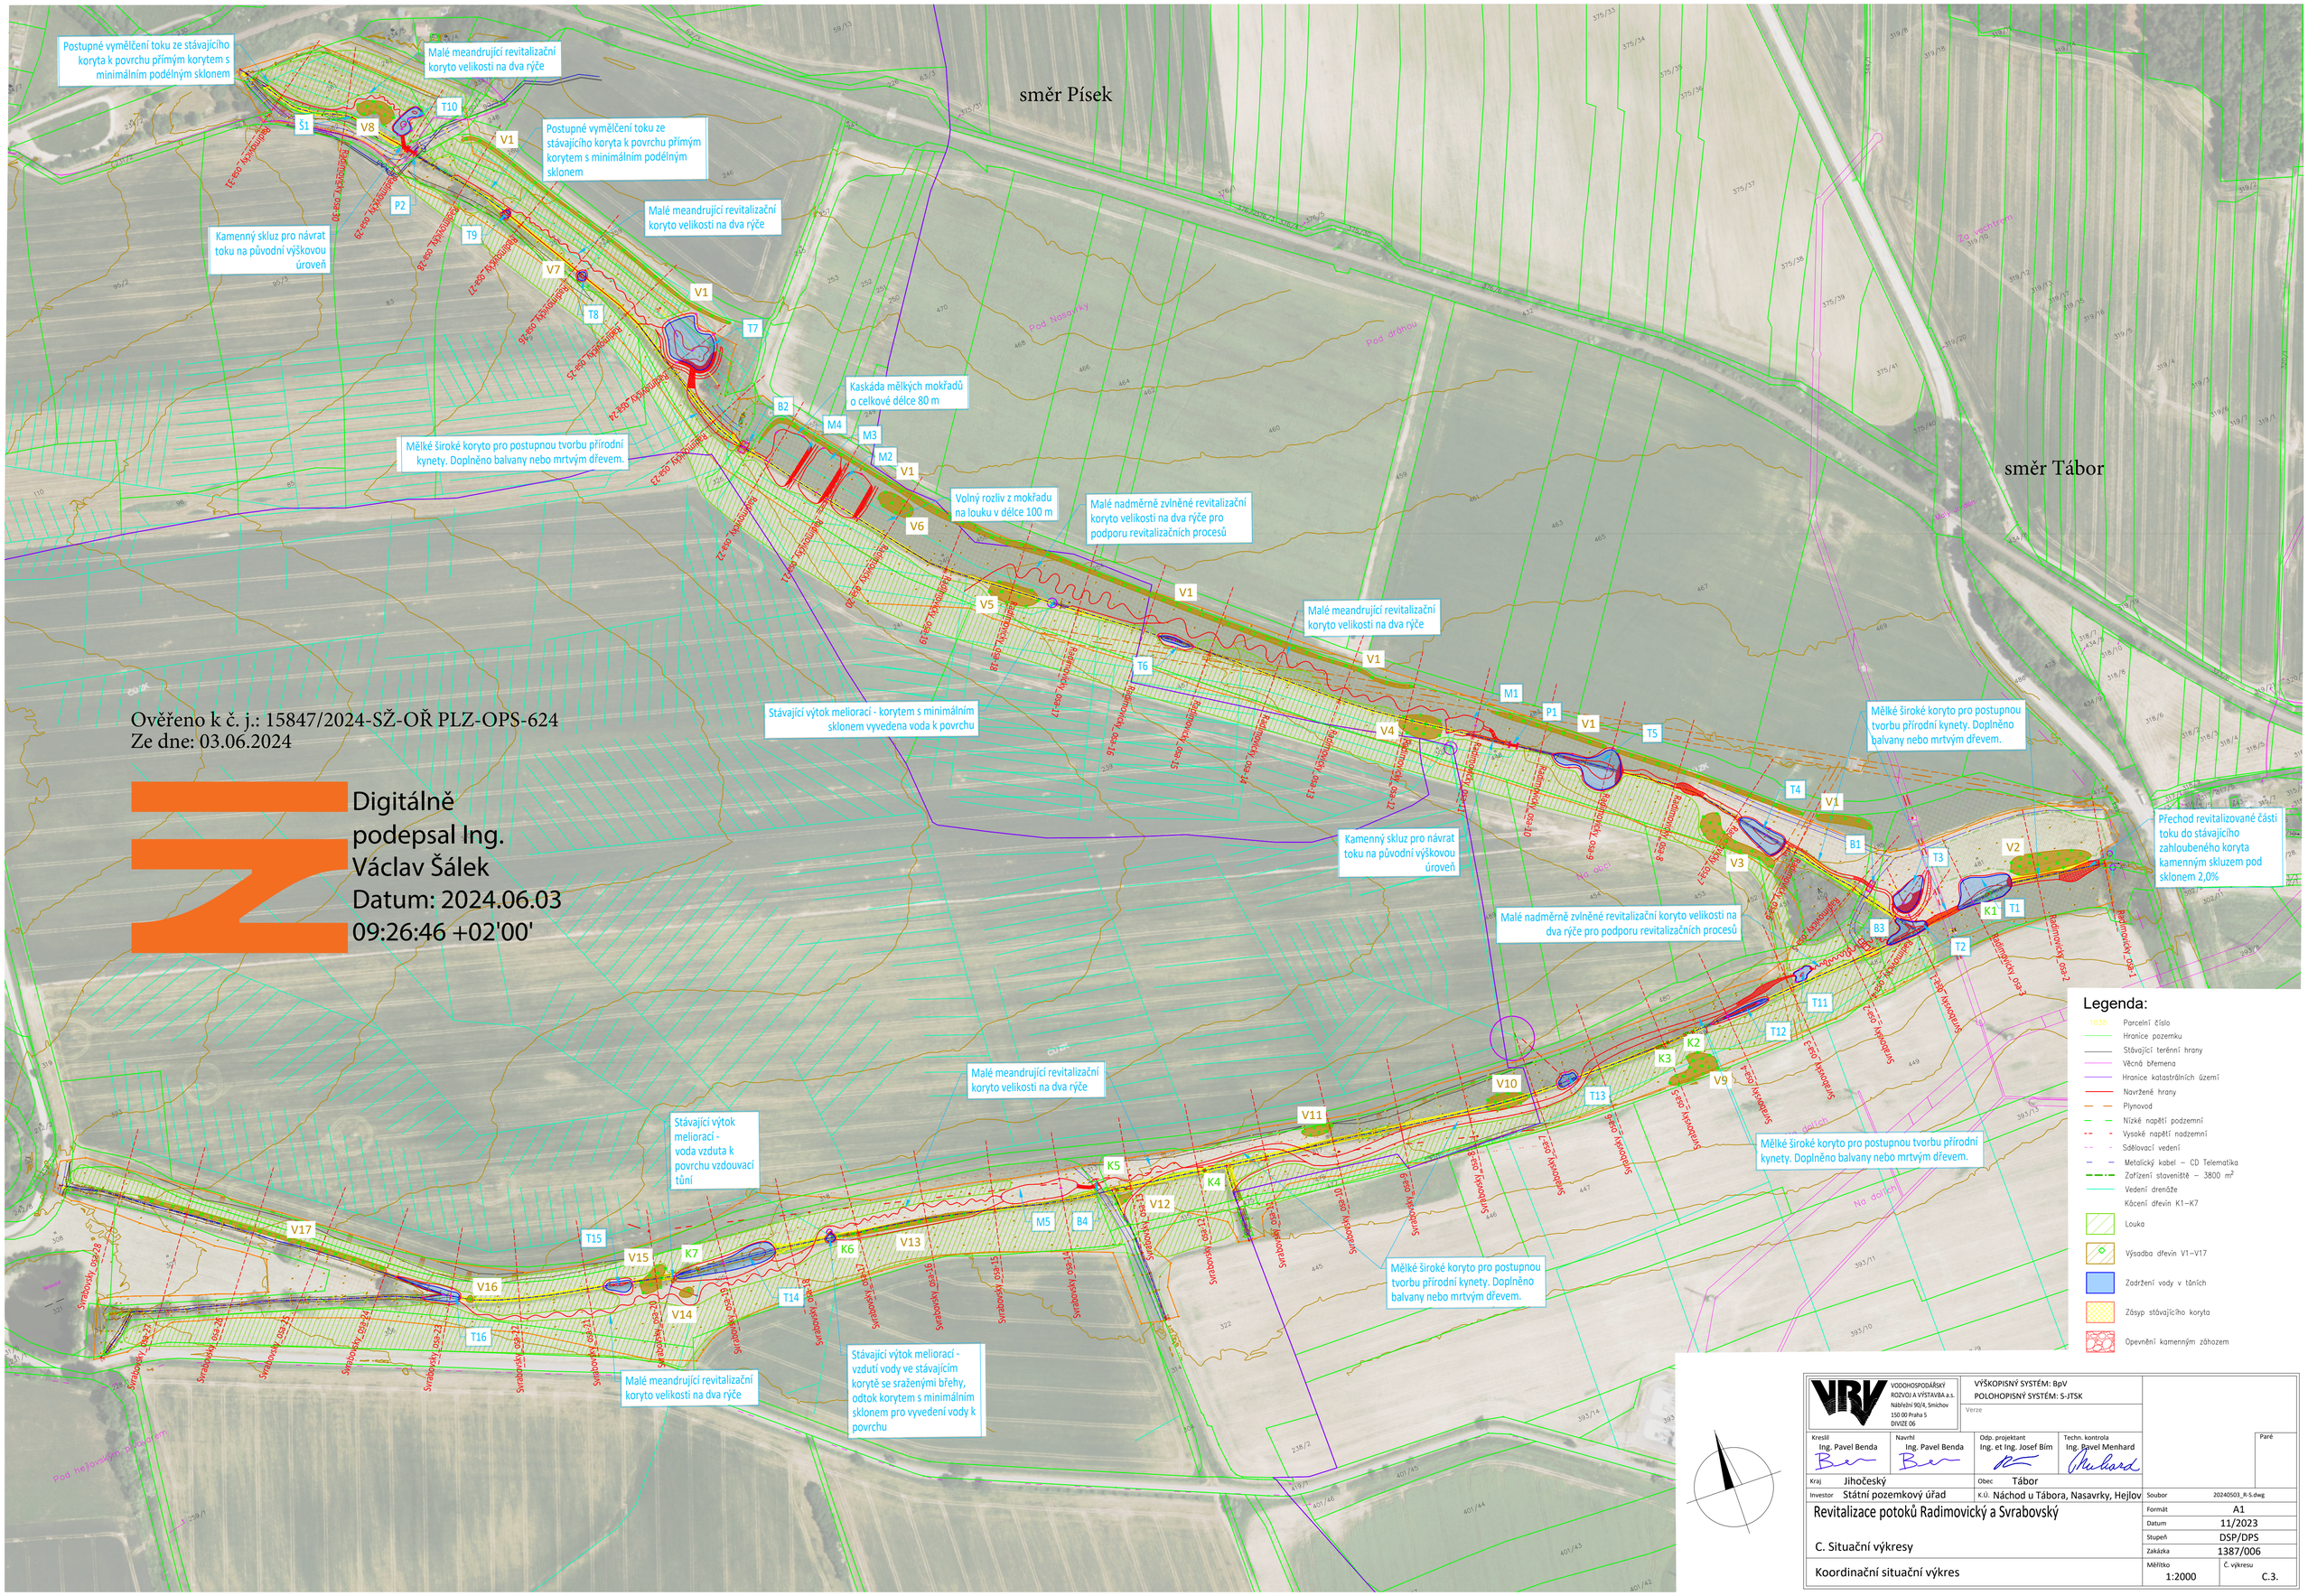

Ověřeno k č. j.: 15847/2024-SŽ-OŘ PLZ-OPS-624
Ze dne: 03.06.2024

Digitálně podepsal Ing. Václav Šálek
Datum: 2024.06.03 09:26:46 +02'00'

Legenda:

- Parcelní číslo
- Hranice pozemku
- Stávající terénní hrany
- Věcná břemena
- Hranice katastrálních území
- Navržené hrany
- Plynovod
- Nízké napětí podzemní
- Vysoké napětí nadzemní
- Sdělovací vedení
- Metalický kabel – CD Telematika
- Zařízení staveniště – 3800 m²
- Vedení drenáže
- Kácení dřevin K1–K7
- Louka
- Výsadba dřevin V1–V17
- Zadržení vody v tůních
- Zásyp stávajícího koryta
- Opevnění kamenným záhozem

VODOHOSPODÁŘSKÝ ROZVOJ A VÝSTAVBA a.s.
Nábřeží 90/4, Smíchov
150 00 Praha 5
DIVIZE 06

VÝŠKOPISNÝ SYSTÉM: BpV
POLOHOPISNÝ SYSTÉM: S-JTSK
Verze

Kreslil	Navrhl	Odp. projektant	Techn. kontrola	Paré
Ing. Pavel Benda	Ing. Pavel Benda	Ing. et Ing. Josef Bím	Ing. Pavel Menhard	

Kraj	Jihočeský	Obec	Tábor
Investor	Státní pozemkový úřad	K.Ú.	Náchod u Tábora, Nasavrky, Hejlov

Revitalizace potoků Radimovický a Svrabovský

C. Situační výkresy

Koordinační situační výkres

Soubor	20240503_R-S.dwg
Formát	A1
Datum	11/2023
Stupeň	DSP/DPS
Zakázka	1387/006
Měřítko	1:2000
Č. výkresu	C.3.