


Vzorový příčný řez 1: 50

Polní cesta HC5 - P 4,5/20


katalogový list PN 606

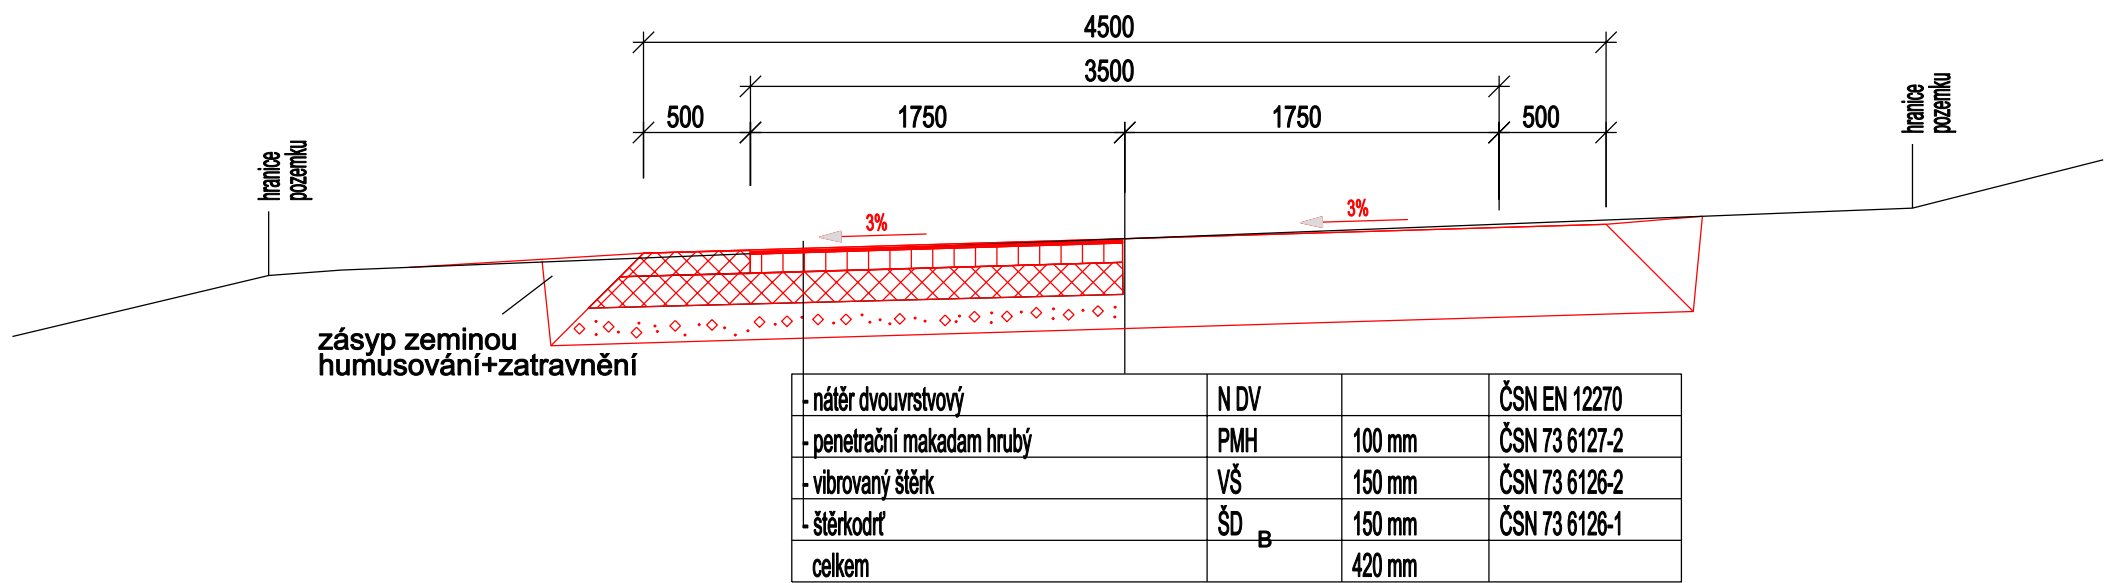

Vzorový příčný řez 1: 50

Polní cesty VC9, VC11, VC13 - P 4,5/20

katalogový list PN 502

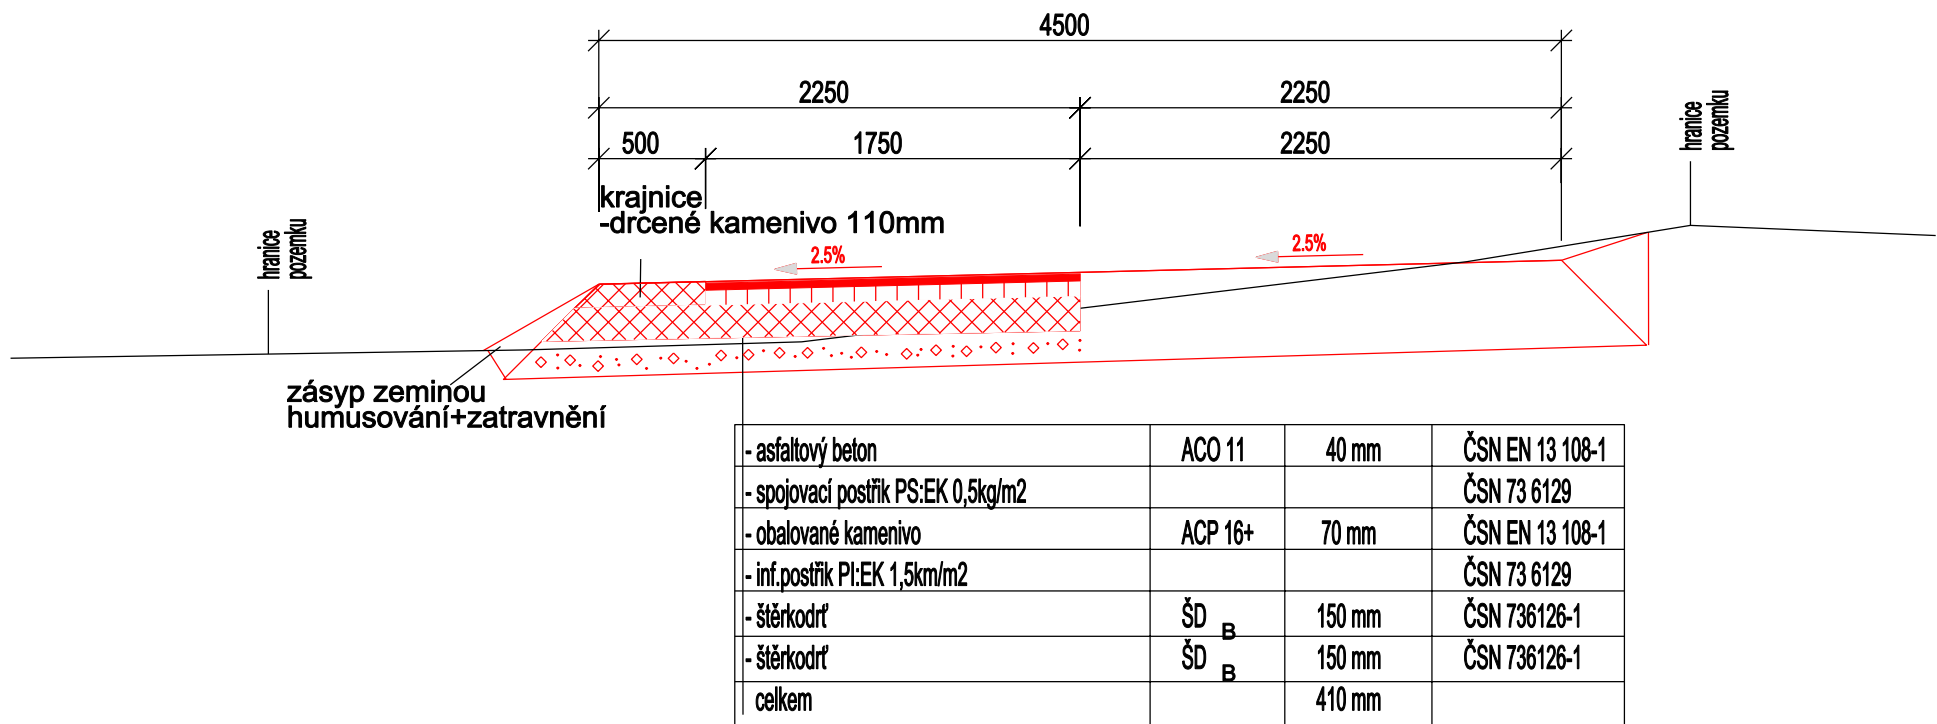

| | | | | |
|--|----------------------|-----------------|---|---------|
| Vypracoval | Schválil | Odpovědný prac. | AGROPLAN, spol. s r.o. Jeremenkova 411/9 147 00 Praha 4 | |
| Investor | SPÚ, Pobočka Liberec | | | |
| Akce Komplexní pozemkové úpravy v k.ú. Družcov PLÁN SPOLEČNÝCH ZAŘÍZENÍ - DTR | | | Zak. č. | |
| | | | Archivní číslo | |
| | | | Datum | 03/2022 |
| | | | Č. přílohy | 7.7.5. |
| Příloha Vzorový příčný řez | | | | 1 : 50 |