




PF 1 KM 0.0100

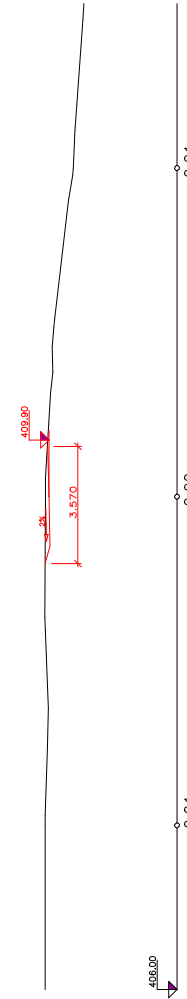


PF 2 KM 0.0150

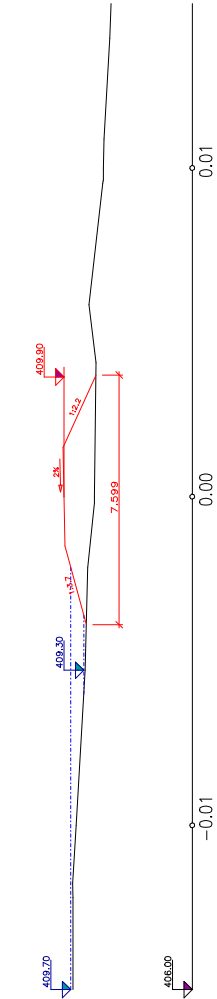


PF 3 KM 0.0209

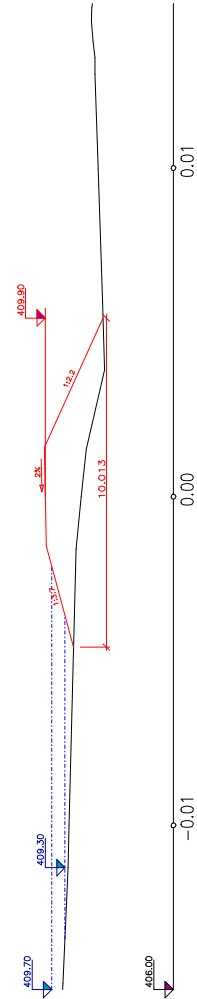


PF 4 KM 0.0272

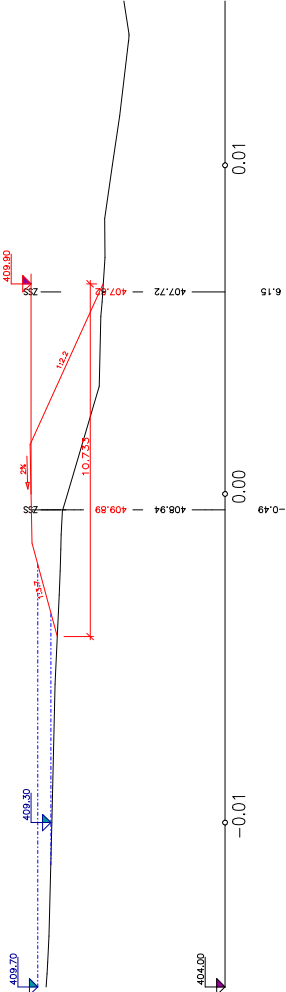


PF 5 KM 0.0327

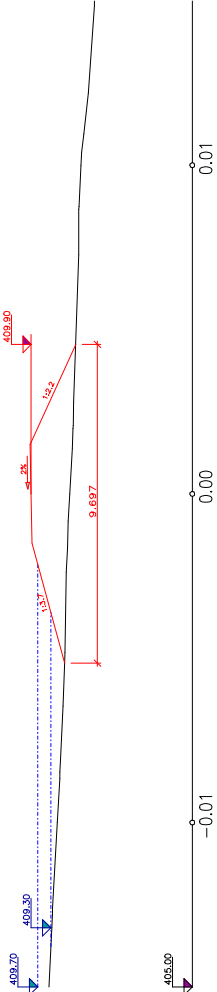

PF 6 KM 0.0484

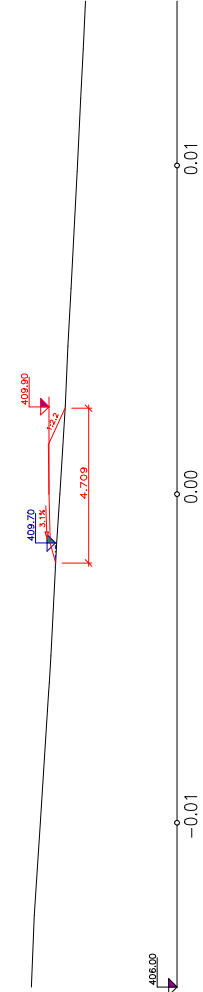

PF 7 KM 0.0500

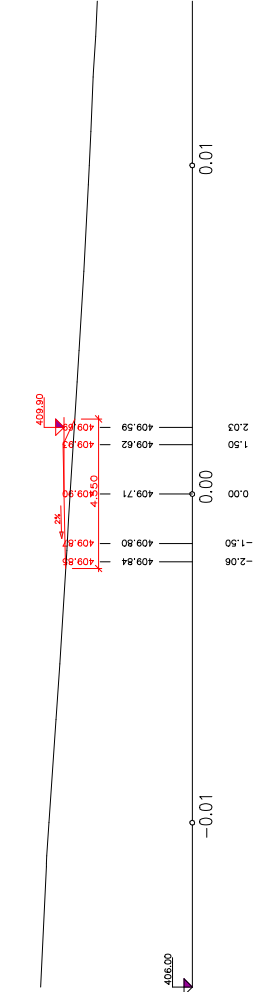

ZAMEŘIL	Název listu a přenosů odpovídá prvním předpisům. Evid.č.:	Datum: 27.10.2021	
VYPRACOVAL			
ZADAVATEL:			
Seznam údajů - Seznam údajů, který je uveden v			
U Názv. 745/60, 400 57 Liberec			
Kč.1. Územní: Doprava			
Soutěž - s.č. Doprava			
Plán společných zařízení			
Příčné řezu - hráz RP1			
Dokumentace technického řešení			
Agroplan			
spol. s r.o.			
Jeremenkova 411/9			
147 00 Praha 4 - Podolí			
tel. 147 00 Praha 4 - Podolí			
fax. 147 00 Praha 4 - Podolí			
Souř. systém: S-JTSK			
Výška: systém: B-11			
Formát: A4			
Měřítko: 1:1000			