


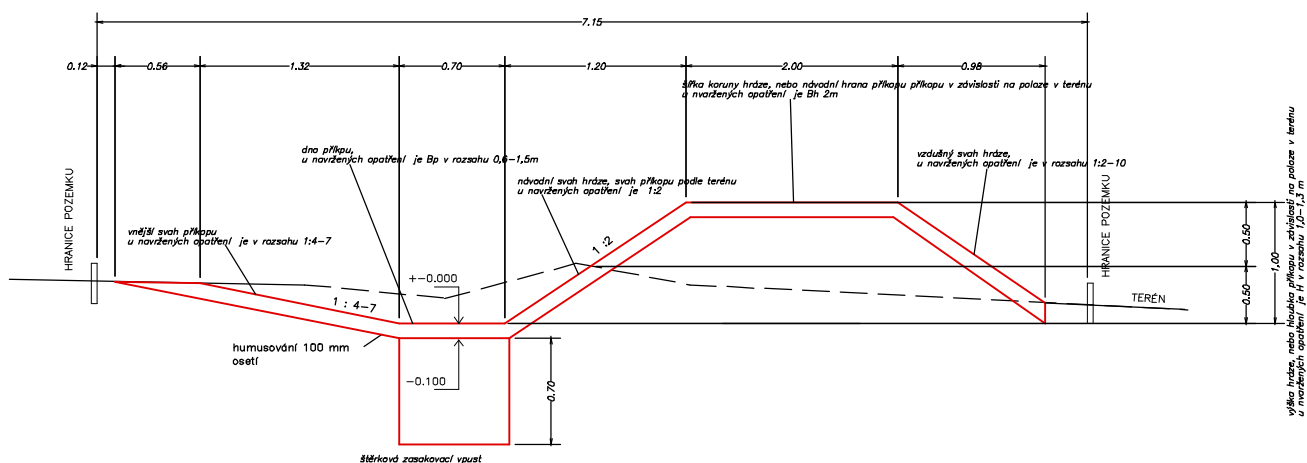

VZOROVÝ PŘÍČNÝ ŘEZ PRŮLEHEM S HRÁZÍ, TŮNÍ 1 : 25  
navržené parametry se liší podle kapacity jednotlivých opatření



ZAMĚŘIL		Náležitostmi a přesností		<div>Agroplan spol. s r.o.</div> <div>Jeremenkova 411/9</div> <div>147 00 Praha 4 – Podolí</div> <div>tel. + </div> <div>fax.</div> <div>Souř. systém: S–JTSK</div> <div>Výšk. systém: B.p.v.</div> <div>Formát: A4</div> <div>Měřítko: 1:1000</div>
VYPRACOVAL		odpovídá právním předpisům.		
ZADAVATEL:	Česká republika – Státní pozemkový úřad, Krajský pozemkový úřad pro Liberecký kraj U Nisy 745/6a, 460 57 Liberec	Evid.č.:	Datum: 27.10.2021	
Kat. území:		Družov		
KaPÚ v k.ú. Družov				
Plán společných zařízení VZOROVÝ PŘÍČNÝ ŘEZ PRŮLEHEM S HRÁZÍ, TŮNÍ Dokumentace technického řešení				