


POHLED NA OPĚRU č.1, NOVÝ STAV

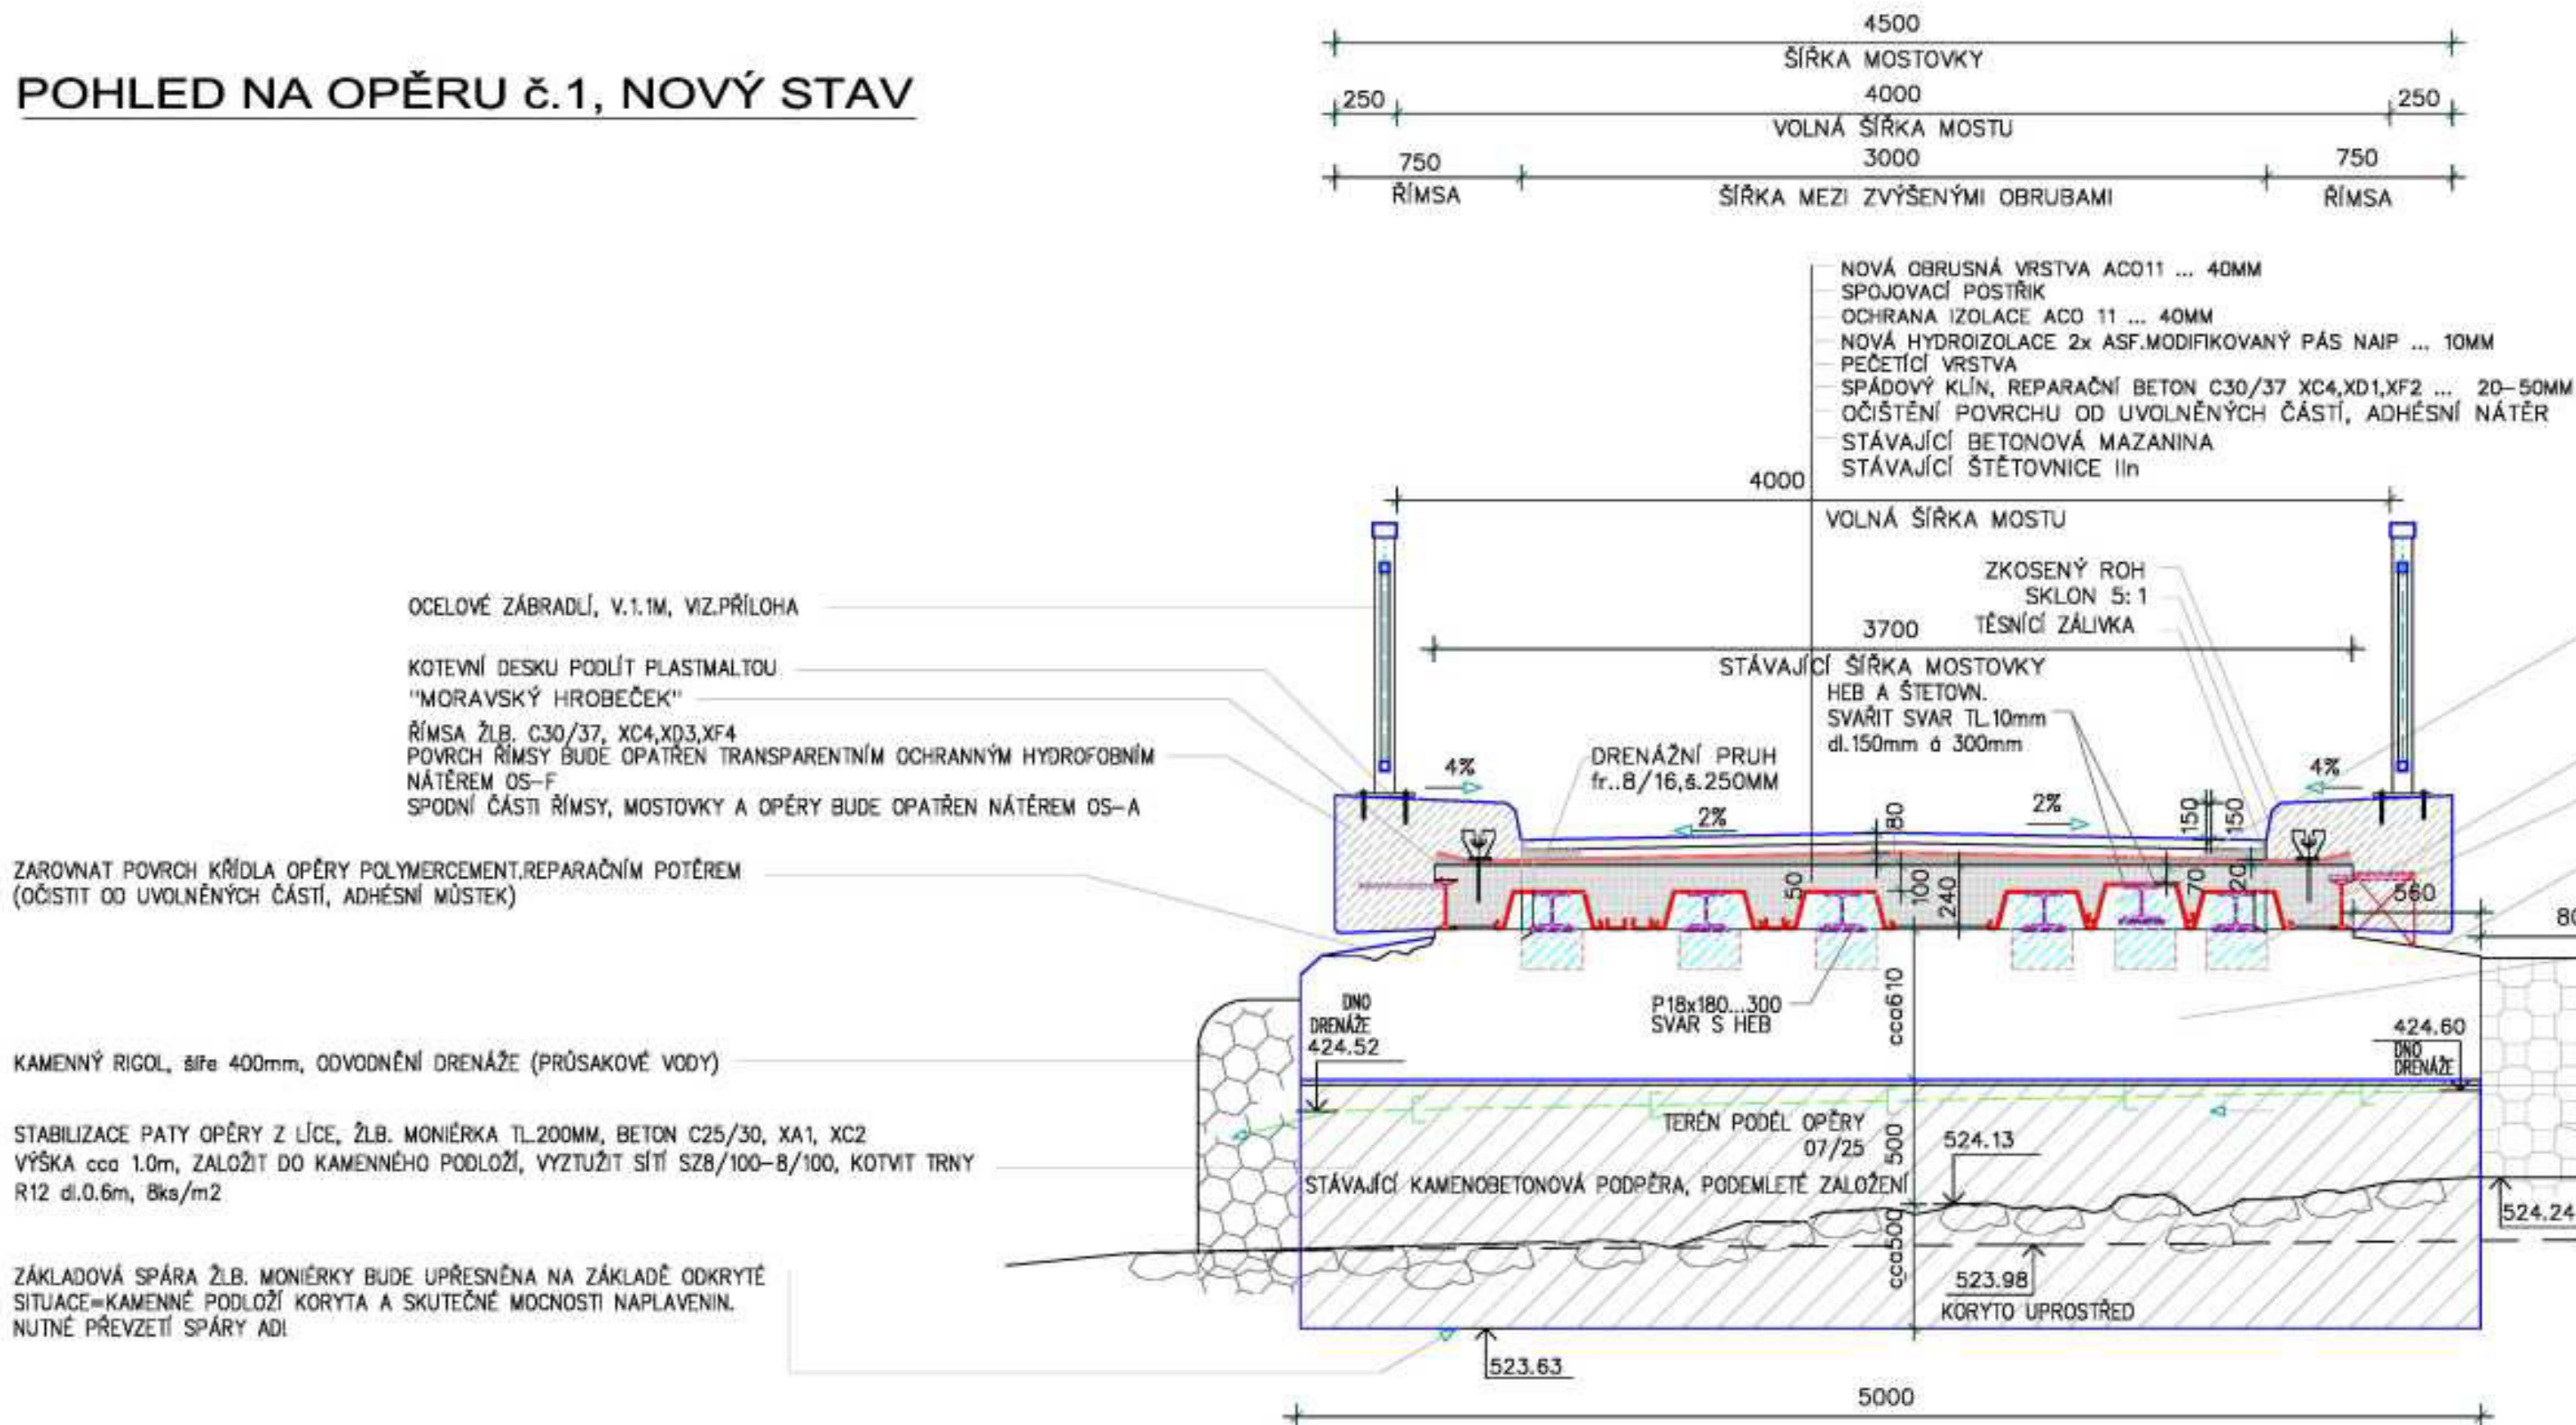

ŘEZ, SCHEMA OPRAVY

DOBETONÁVKA, REPARAČNÍM BETONEM

BET. VÝZTUŽ R16
TRNY R12, DL.0.3M DO CHEM. KOTVY

OČISTIT POVRCH OD UVOLNĚNÝCH
ČÁSTÍ
NÁTĚR – ADHESNÍ MÍSTEK

OTVORY PO OSAZENÍ HEB DOBETONOVAT

RÝHA VE STÁVAJÍCÍ OPĚŘE PRO VLOŽENÍ
OCEL. NOSNÍKU (cca 250x250x150mm) —
PO OSAZENÍ DOBETONOVAT – VIZ SCHEMA

KOTEVNÍ TRN ŘÍMSY R14, DL.0.3M a 300mm

ZAROVNAT POVRCH KŘÍDLA OPĚRY POLYMERCEMENT.REPARAČNÍM POTĚREM
(OČISTIT OD UVOLNĚNÝCH ČÁSTÍ, ADHESNÍ MÍSTEK)
ODBOURAT DODATEČNÉ DOBETONÁVKY

POVRCH BETONU MECHANICKY OČISTIT OD UVOLNĚNÝCH
ČÁSTÍ, CHEMICKY OD MECHŮ A NÁLETŮ
OPRAVIT BETON REPARAČNÍ POLYMERCEMENTOVOU
STĚRKOU VČ. ADHÉZNÍ NÁTĚR cca 3.1m2

DRENÁŽNÍ TR. d=100mm, SPÁD 1,5%,
VYÚSTĚNA DO ŠACHTY A VODOTEČE

KAMENNÉ ZPEVNĚNÍ BŘEHU NA NÁVODNÍ STRANĚ
(KAMENY 300/200mm) DO BETONU tl.200mm

ZODP.PROJEKTANT	VYPRACOVAL	KONTROLOVAL		
INVESTOR: Státní pozemkový úřad, Husinecká 1024/11a, 130 00 Praha			FORMÁT	3x A4
AKCE: OPRAVA MOSTU PŘES BABSKÝ POTOK k.ú. Babí p.p.č. 2881			DATUM	07/2025
			ÚČEL	POVOLENÍ STAVBY
			Čís. ZAK.	6293/28
			MĚŘÍTKO	Č. VÝKRESU
OBSAH: POHLED 1 - 1 NA OPĚRU č.1			1:25	D.1.2.4.