

KATASTR
ČÍSLO PARCELY

BOŘITOV
2954

ČÍSLO PF


NIVELETA PRŮLEHU


DNO KORYTA

SROVNÁVACÍ ROVINA
STANIČENÍ V KM

STANIČENÍ V M

SPÁD NA DÉLKU [m]
CELKOVÁ DÉLKA [m]

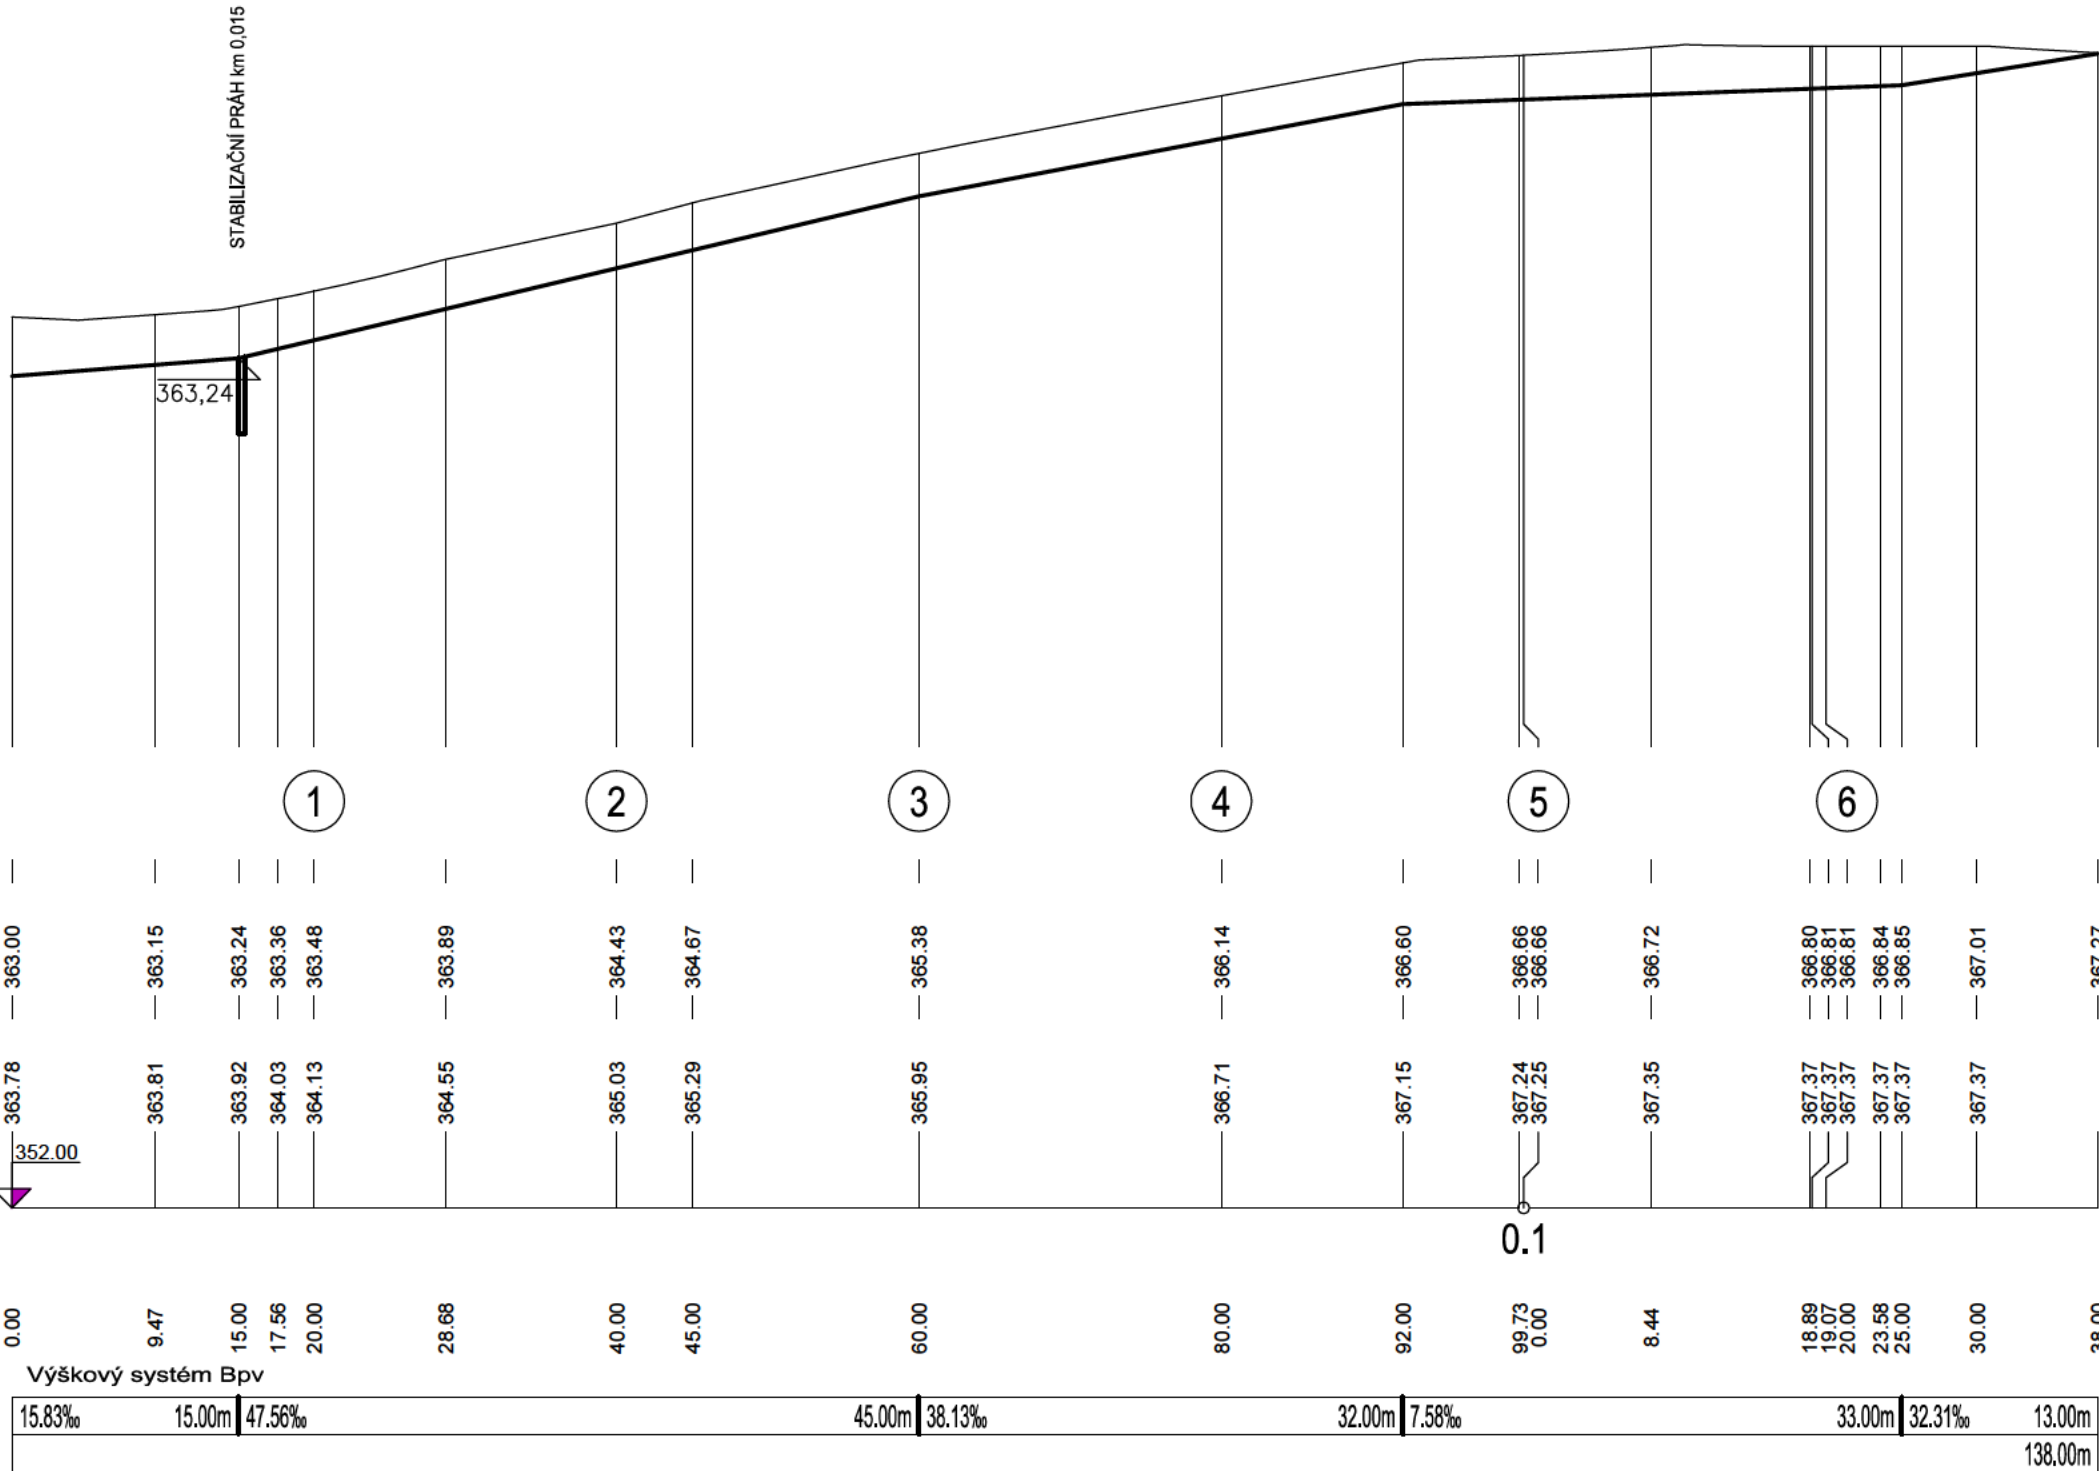

VYPRACOVAL		ZODP. PROJEKTANT		VED. PROJEKTANT		<div> vodohospodářský atelier s.r.o., Růženec 54, 644 00 Brno</div>	
KRAJ	JIHOMORAVSKÝ		K.Ú.	BOŘITOV		ZAK.ČÍSLO	5/24
STAVEBNÍK		ČR-SPÚ, KPÚ PRO JIHOMORAVSKÝ KRAJ, POBOČKA BLANSKO				DATUM	4/2024
STAVBA AKCE		Průlehy Pru5, Pru6 a Pru7 v k.ú.Bořitov				STUPEŇ	DSP, DPS
						FORMÁT	3xA4
						MĚŘÍTKO	1:500/100
OBJEKT		S0-02 PRŮLEH Pru6				PŘÍLOHA Č.	PARÉ Č.
OBSAH		PODÉLNÝ PROFIL PRŮLEHU Pru6				D.1.2.3.	