




PROPUSTEK P2  
ŘEZ A–A', M 1:50

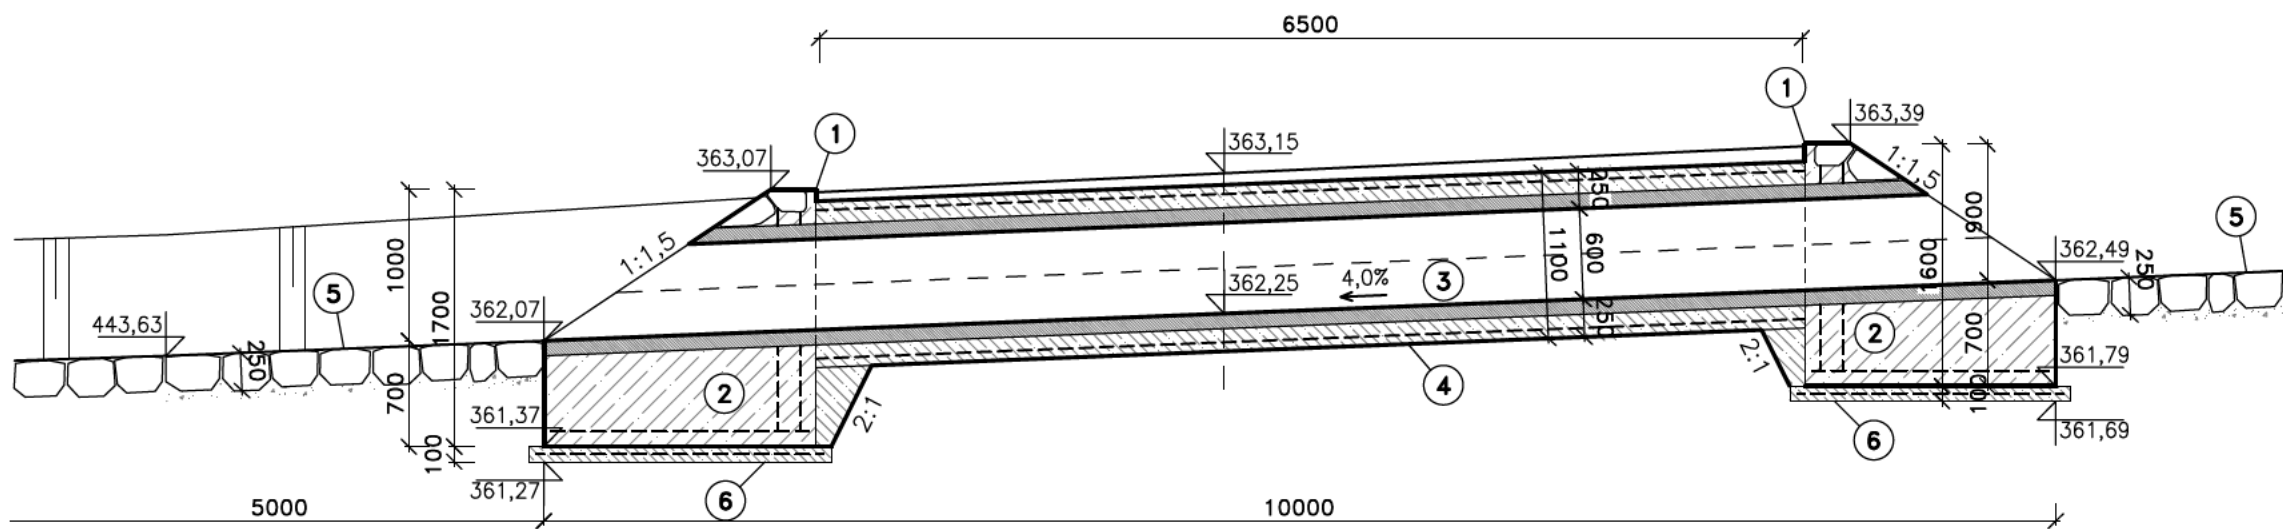

PŮDORYS, M 1:50

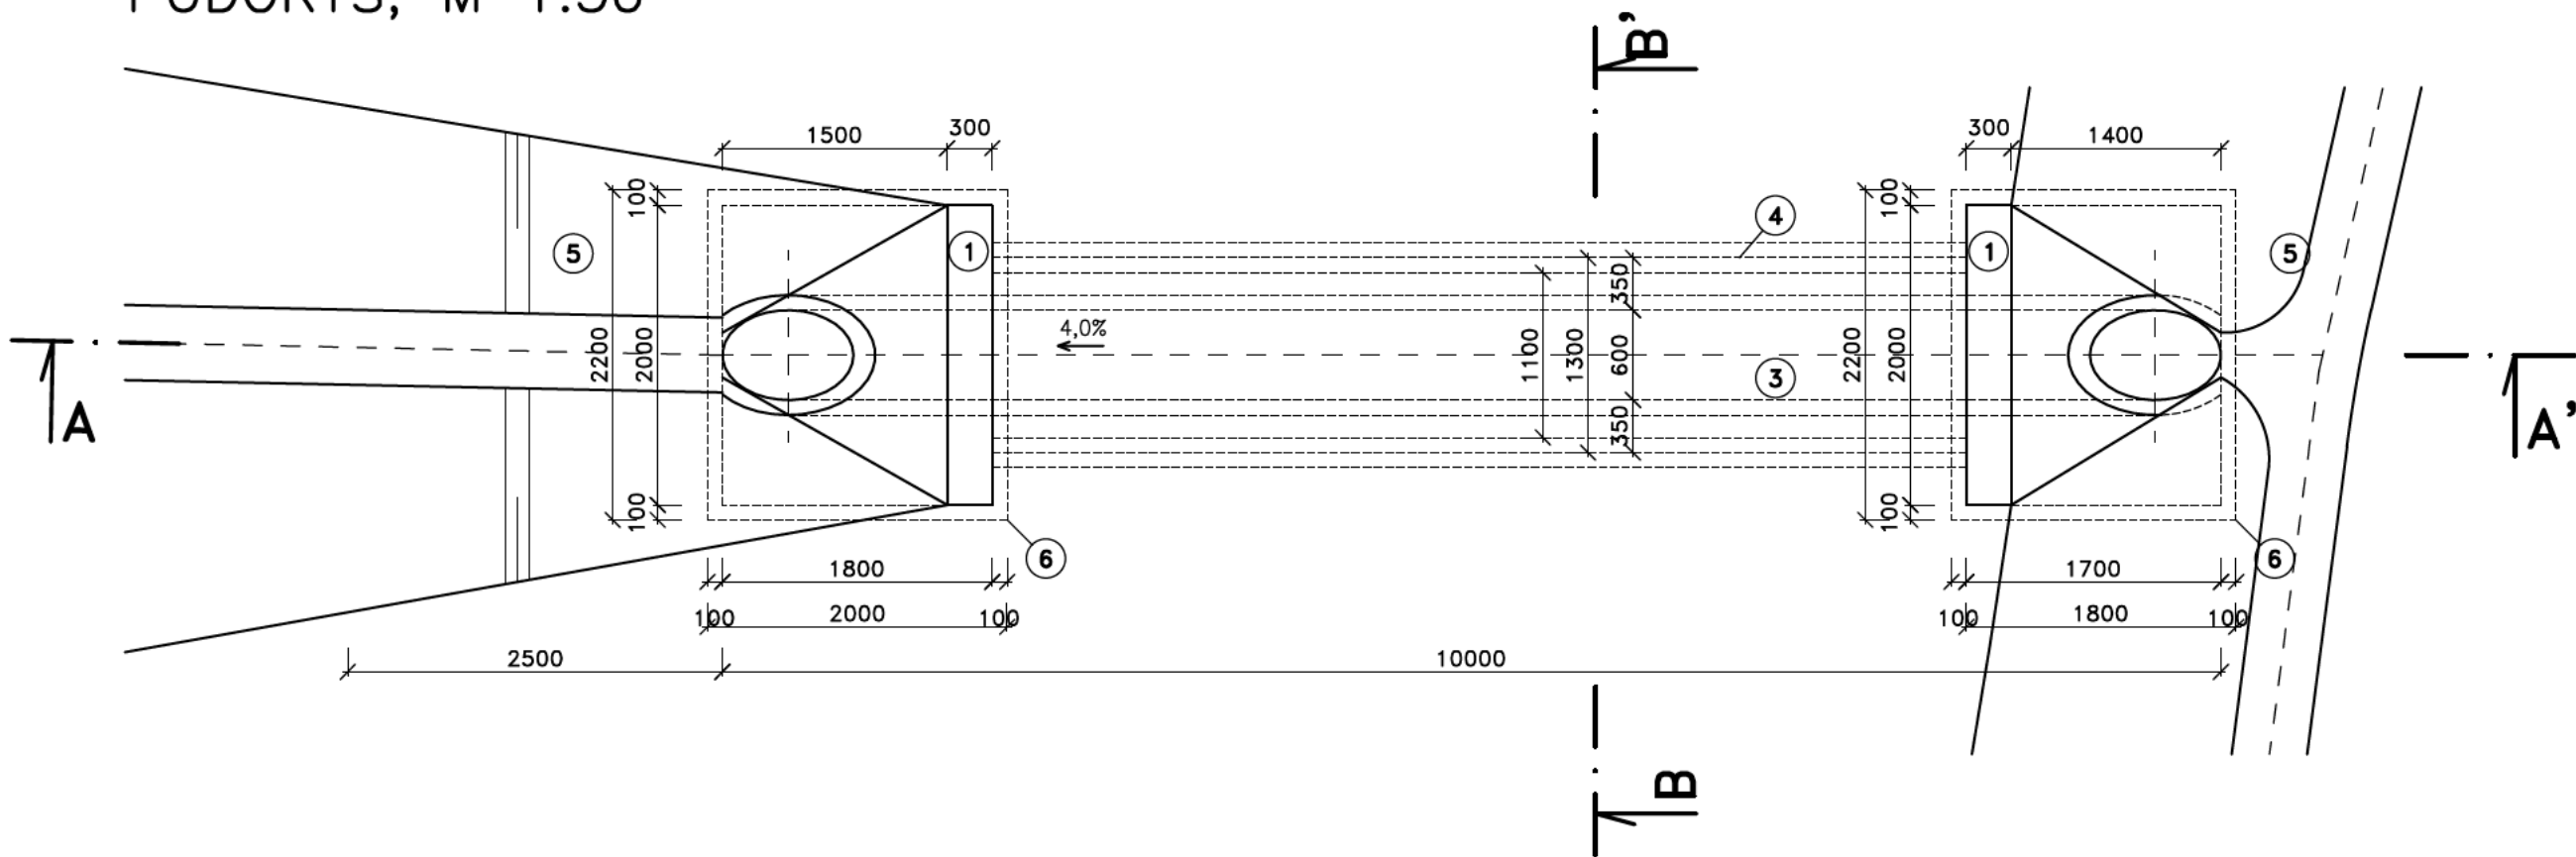


ŘEZ B–B', M 1:50

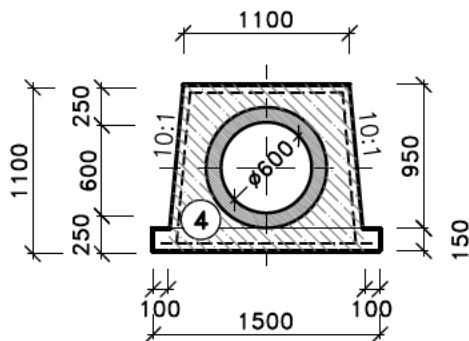

LEGENDA :

Č.	P O P I S P O L O Ž K Y
1.	ČELO PROPUSTKU – VODOSTAVEBNÍ BETON C25/30 XC4 XF3 XA1, VYZTUŽEN KARI SÍTÍ 150/150/8, OBKLAD LK
2.	ZÁKLAD ČELA PROPUSTKU – VODOSTAVEBNÍ BETON C25/30 XC4 XF3 XA1, VYZTUŽEN KARI SÍTÍ 150/150/8
3.	ŽELEZOBETONOVÁ TROUBA TZH–Q60/250
4.	OBETONOVÁNÍ POTRUBÍ – BETON C25/30 XC4 XF3 XA1, VYZTUŽEN KARI SÍTÍ 150/150/8
5.	DLAŽBA Z LK, TL. 0,25 m, NA SUCHO, PROŠTĚRKOVÁNO, PODKLAD 0,15 m ŠTĚRKOPÍSEK
6.	PODKLADNÍ BETON – VODOSTAVEBNÍ BETON C25/30 XC4 XF3 XA1, VYZTUŽEN KARI SÍTÍ 150/150/8

VYPRACOVAL		ZODP. PROJEKTANT		VED. PROJEKTANT		<div> vodohospodářský atelier s.r.o., Růženec 54, 644 00 Brno</div>	
<div></div>							
KRAJ	JIHOMORAVSKÝ		K.Ú.	BOŘITOV		ZAK.ČÍSLO	5/24
STAVEBNÍK	ČR–SPÚ, KPÚ PRO JIHOMORAVSKÝ KRAJ, POBOČKA BLANSKO					DATUM	4/2024
STAVBA AKCE	Průlehy Pru5, Pru6 a Pru7 v k.ú.Bořítov					STUPEŇ	DSP, DPS
OBJEKT						S0–03 PRŮLEH Pru7	
OBSAH	PROPUSTEK						
						D.1.3.6.	