

PF 1 KM 0.0200


UPRAVENÝ TERÉN

PŮVODNÍ TERÉN

SROVNÁVACÍ ROVINA

STAN. V KM

STAN. V M

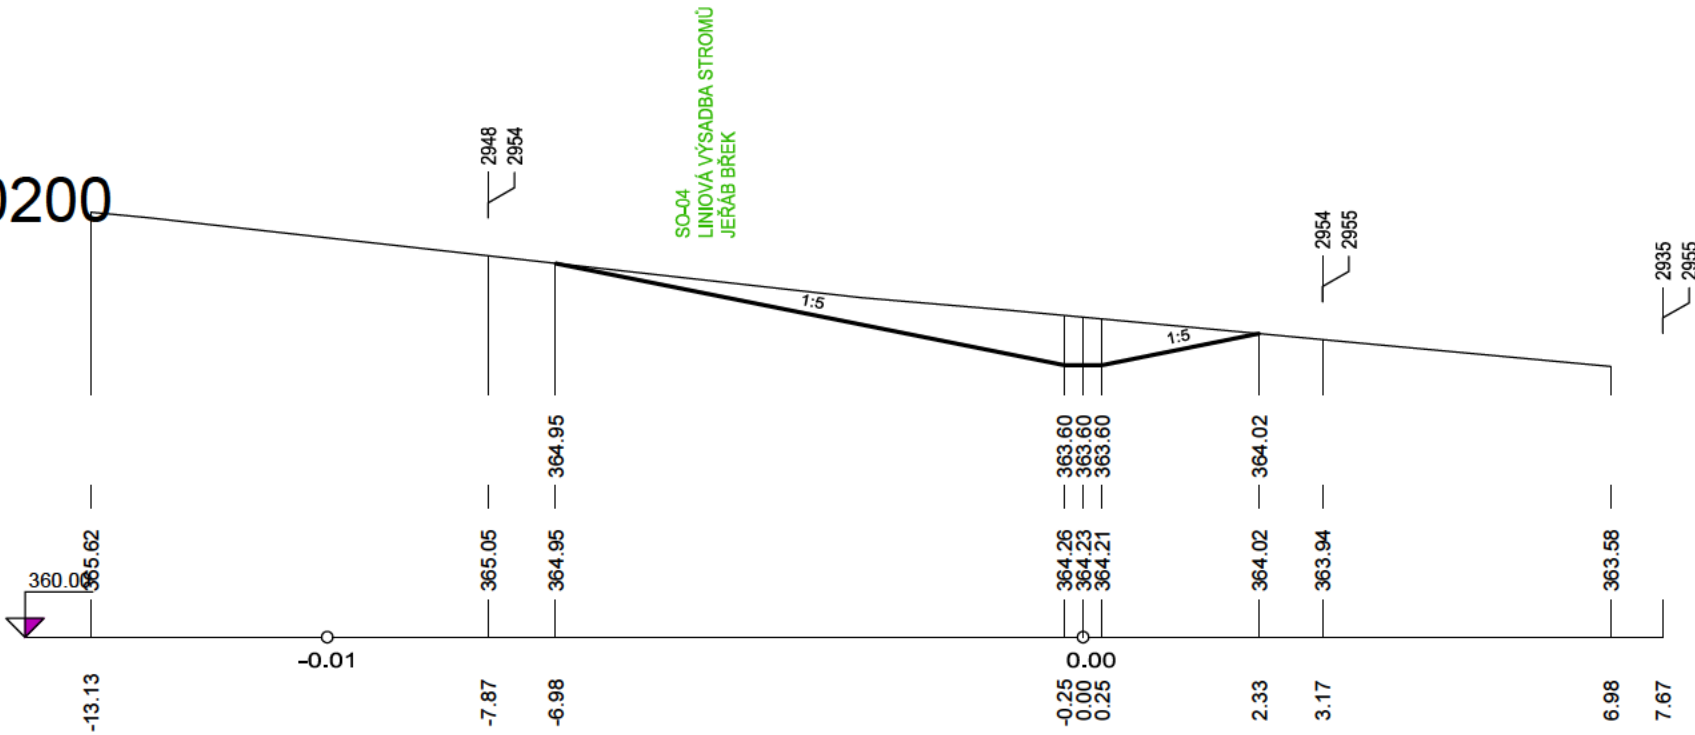

PF 2 KM 0.0400


UPRAVENÝ TERÉN

PŮVODNÍ TERÉN

SROVNÁVACÍ ROVINA

STAN. V KM

STAN. V M

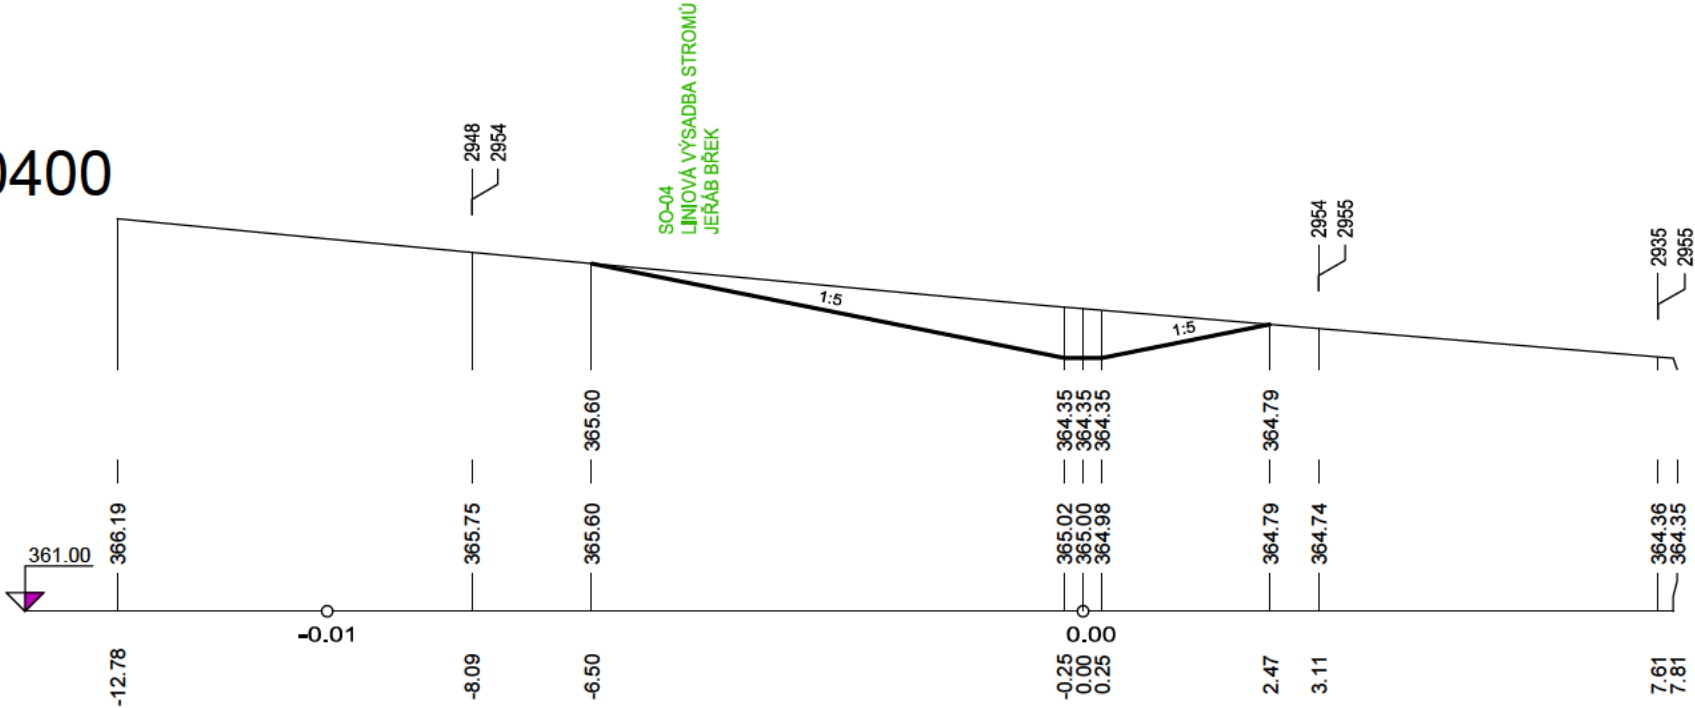

PF 3 KM 0.0600


UPRAVENÝ TERÉN

PŮVODNÍ TERÉN

SROVNÁVACÍ ROVINA

STAN. V KM

STAN. V M

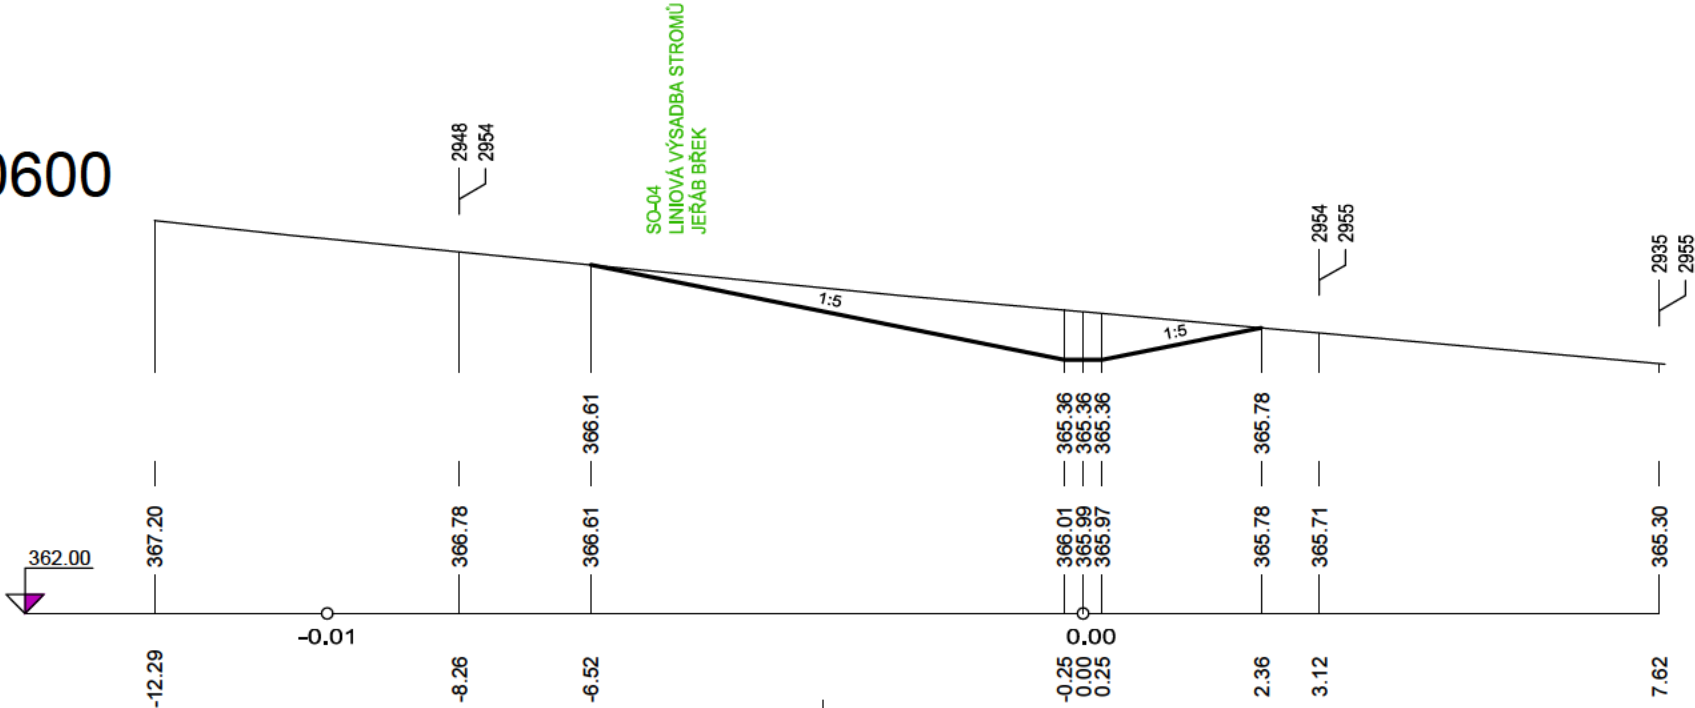

PF 4 KM 0.0800


UPRAVENÝ TERÉN

PŮVODNÍ TERÉN

SROVNÁVACÍ ROVINA

STAN. V KM

STAN. V M

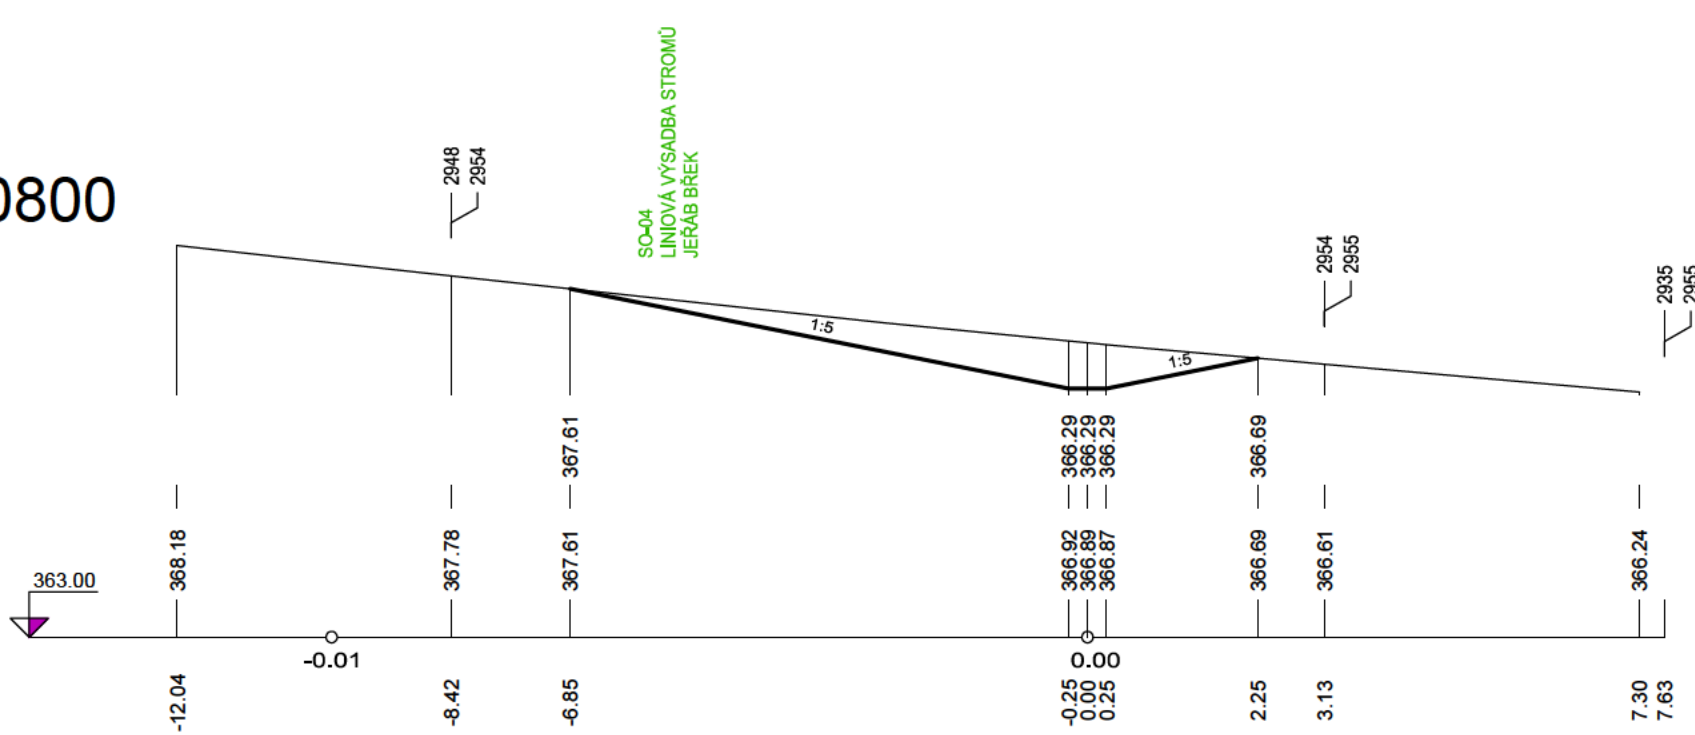

PF 5 KM 0.1000


UPRAVENÝ TERÉN

PŮVODNÍ TERÉN

SROVNÁVACÍ ROVINA

STAN. V KM

STAN. V M

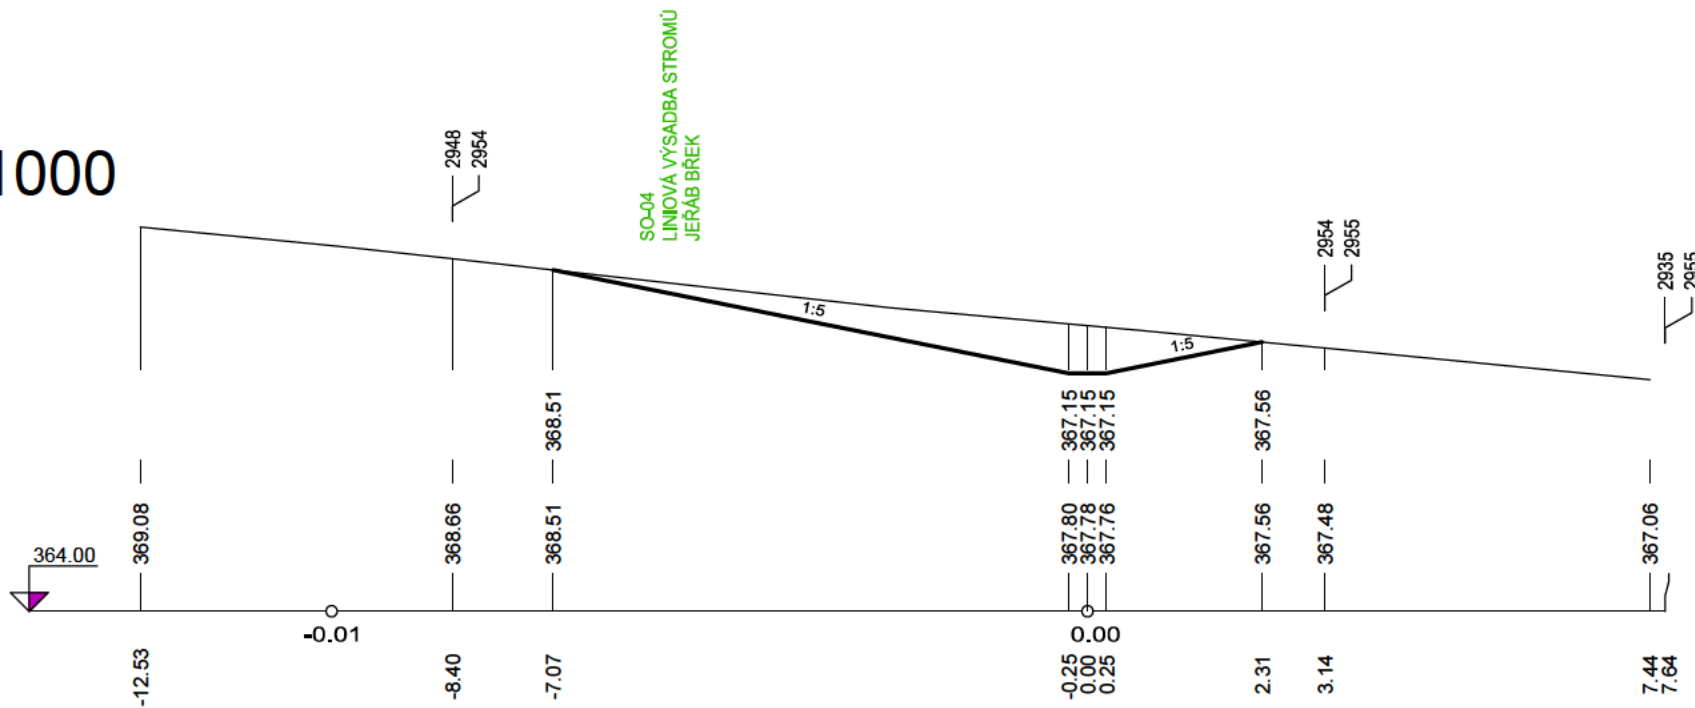

PF 6 KM 0.1200


UPRAVENÝ TERÉN


PŮVODNÍ TERÉN

SROVNÁVACÍ ROVINA

STAN. V KM

STAN. V M

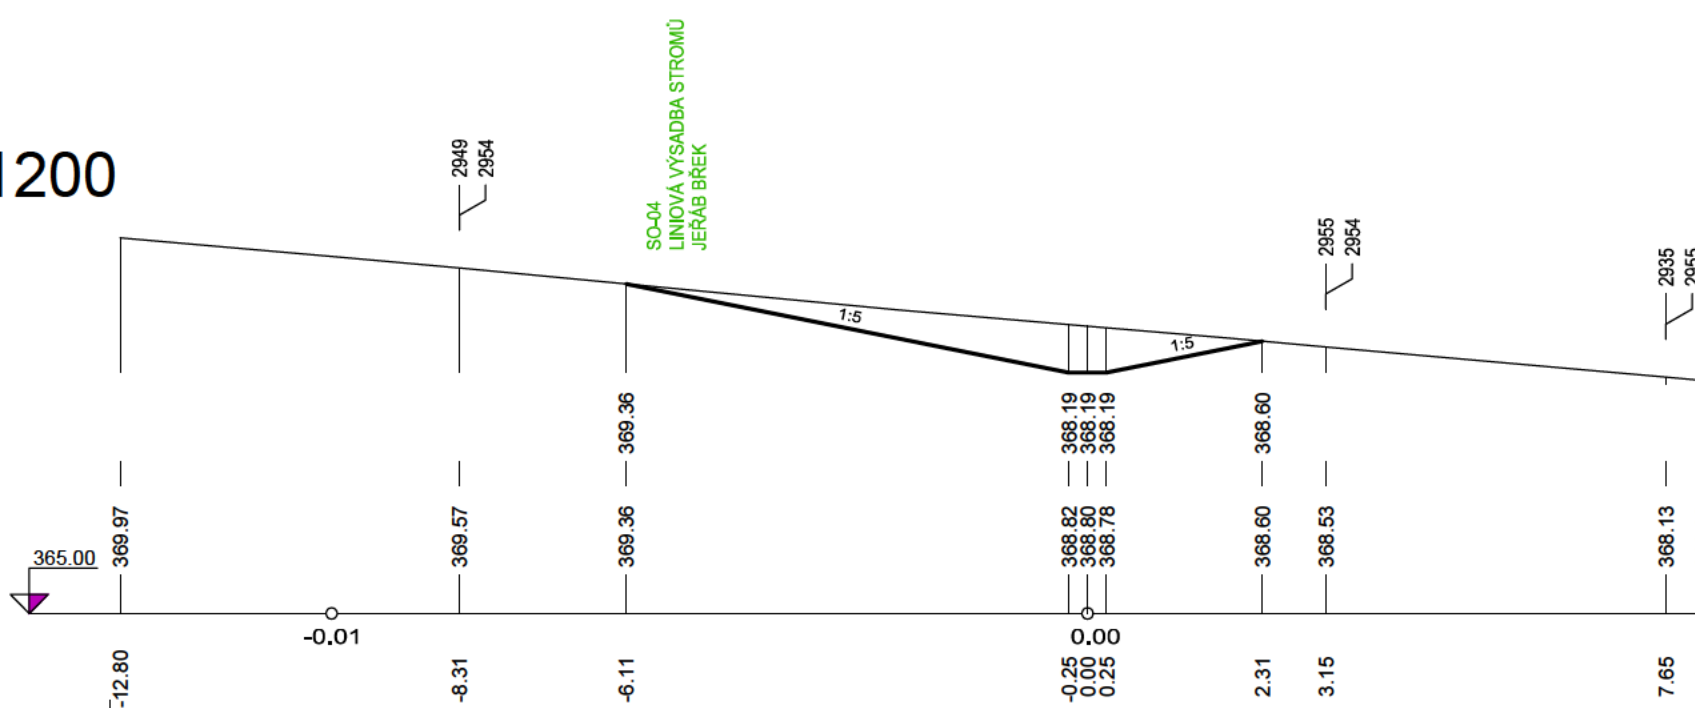

VYPRACOVAL		ZODP. PROJEKTANT		VED. PROJEKTANT		 <b>vodohospodářský atelier</b> s.r.o., Růženec 54, 644 00 Brno		
KRAJ	JIHOMORAVSKÝ		K.Ú.	BOŘITOV		ZAK.ČÍSLO	5/24	
STAVEBNÍK	ČR-SPÚ, KPÚ PRO JIHOMORAVSKÝ KRAJ, POBOČKA BLANSKO						DATUM	4/2024
STAVBA AKCE	<b>Průlehy Pru5, Pru6 a Pru7 v k.ú.Bořitov</b>						STUPEŇ	DSP, DPS
							FORMÁT	4xA4
OBJEKT	<b>SO-01 PRŮLEH Pru5</b>						MĚŘÍTKO	1:100/100
OBSAH	PŘÍČNÉ ŘEZY PRŮLEHU Pru5 km 0,020 – km 0,120						PŘÍLOHA Č.	PARÉ Č.
							<b>D.1.1.4.1.</b>	