



OSAZOVACÍ PLÁN C, DÉLKA 25 m		
KL	Javor klen (Acer pseudoplatanus)	6 ks
LP	Lípa srdčitá (Tillia cordata)	5 ks
DB	Dub letní (Quercus petraea)	4 ks
HB	Habr obecný (Carpinus betulus)	6 ks
TR	Třešeň ptačí (Prunus avium)	3 ks
STROMY CELKEM 24 ks		
HI	Hloh obecný (Crataegus laevigata)	18 ks
Rš	Růže šípková (Rosa canina)	18 ks
Lo	Líska obecká (Corylus avellana)	22 ks
Sk	Svída krvavá (Swida sanguinea)	27 ks
KEŘE CELKEM 85 ks		

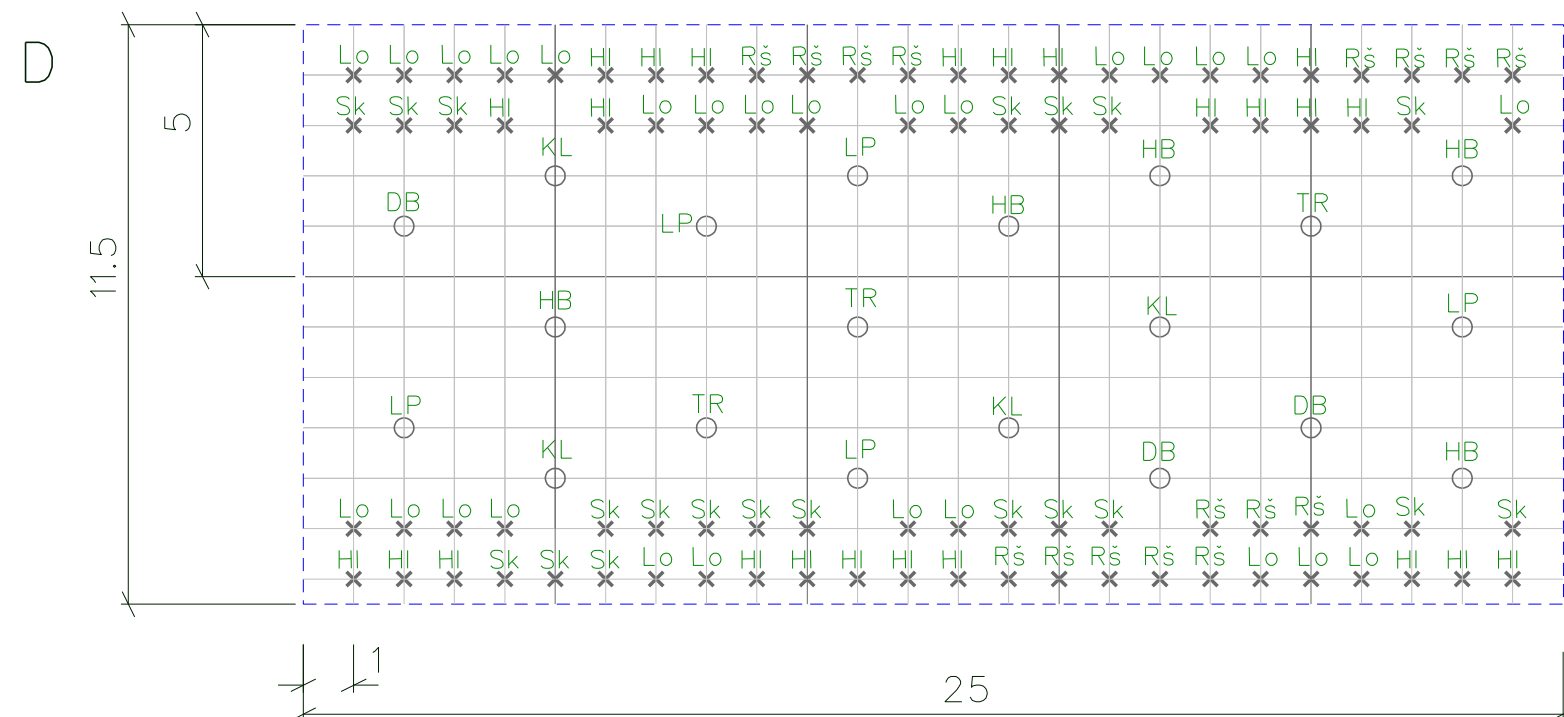

OSAZOVACÍ PLÁN D, DÉLKA 25 m		
KL	Javor klen (Acer pseudoplatanus)	4 ks
LP	Lípa srdčitá (Tillia cordata)	5 ks
DB	Dub letní (Quercus petraea)	3 ks
HB	Habr obecný (Carpinus betulus)	5 ks
TR	Třešeň ptačí (Prunus avium)	3 ks
STROMY CELKEM 20 ks		
HI	Hloh obecný (Crataegus laevigata)	24 ks
Rš	Růže šípková (Rosa canina)	16 ks
Lo	Líska obecká (Corylus avellana)	28 ks
Sk	Svída krvavá (Swida sanguinea)	20 ks
KEŘE CELKEM 88 ks		

Vypracoval		Zodpovědný projektant	Zodpovědný zástupce	Kontrola
Kraj : Liberecký			PÚsRP : Semily	
OÚ : Nová Ves nad Popelkou				
Investor : ČR – Státní pozemkový úřad, Semily				
Akce : Zpracování PD pro realizaci části LBK 3 a části LBK 4 v k.ú. Nová Ves nad Popelkou				
Obsah : Osazovací plán LBK4 - úseky C, D				



ROKYCANOVA 114/IV  
VYSOKÉ MÝTO 566 01  
tel. 465 423 691 - 2  
E-mail: agroprojekce@agroprojekce.cz

Stupeň :	DSP + DPS
Datum :	11. 2024
Formát :	2 A4
Zak.číslo :	032 30-24
Měřítko :	1:150
Příloha :	D.1.1.2.4.