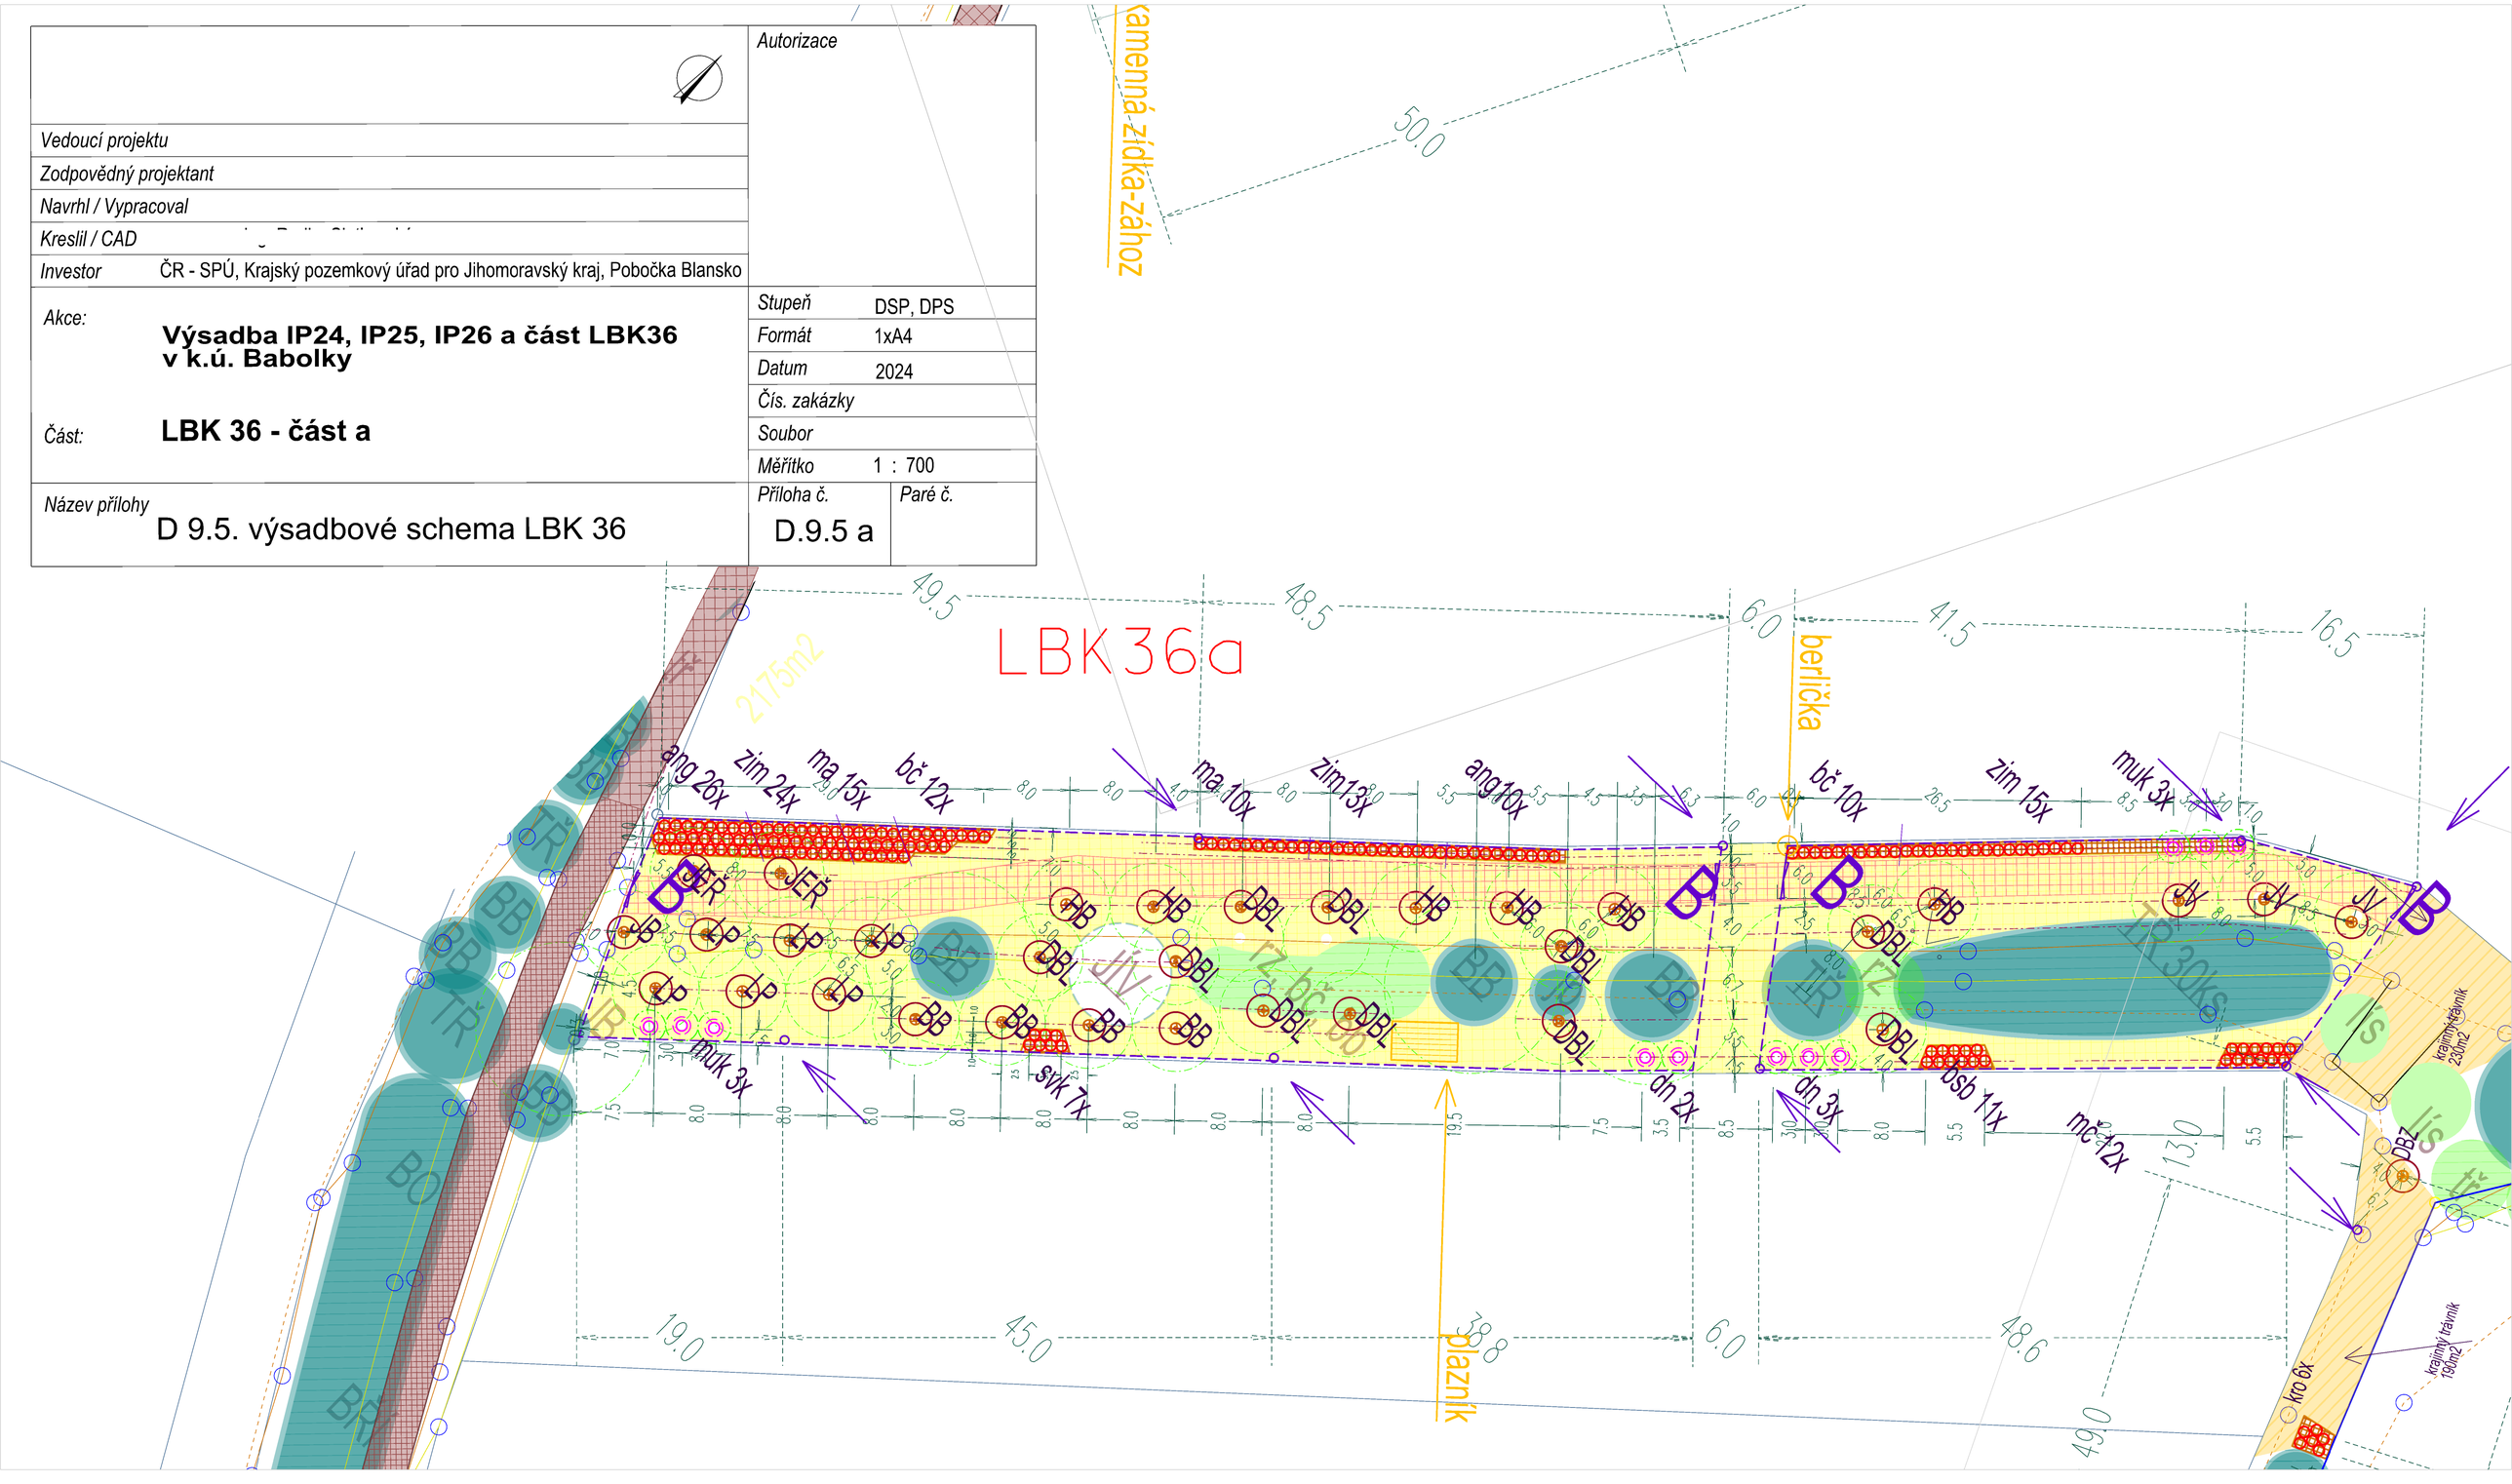	Autorizace
Vedoucí projektu	
Zodpovědný projektant	
Navrhl / Vypracoval	
Kreslil / CAD	
Investor	ČR - SPÚ, Krajský pozemkový úřad pro Jihomoravský kraj, Pobočka Blansko
Akce: **Výsadba IP24, IP25, IP26 a část LBK36 v k.ú. Babolky**	*Stupeň* DSP, DPS
	Formát 1xA4
	Datum 2024
	Čís. zakázky
Část: **LBK 36 - část a**	*Soubor*
	Měřítko 1 : 700
Název přílohy D 9.5. výsadbové schema LBK 36	*Příloha č.* D.9.5 a / *Paré č.*