

naše značka
5003307059

vyřizuje

e-mail

datum
15.05.2025

Věc:

PD Výsadba části LBC7 a části LBC9 v k.ú. Hrabětice 2/2

K.ú. - p.č.: Hrabětice

Stavebník: Státní pozemkový úřad, Husinecká 1024/11a, 13000 Praha

Účel stanoviska: Řízení o povolení stavby

GasNet, s.r.o., jako provozovatel distribuční soustavy (PDS) a technické infrastruktury (TI), zastoupený GasNet Služby, s.r.o., vydává toto vyjádření:

Výše uvedenou stavbou "PD Výsadba části LBC7 a části LBC9 v k.ú. Hrabětice 2/2" nebude dotčeno stávající zařízení aktivní protikoroziční ochrany VTL plynovodů.

Jedná se o anodové uzemnění pro stanici katodické ochrany SKAO Hrabětice, včetně příslušenství.

Dále upozorňujeme, že v uvedené lokalitě - stavby je potenciální vliv interferenčních proudů od anodového uzemnění 100 m všemi směry. Tyto proudy mají negativní vliv na kovová zařízení uložená v zemi (železobetonové základy budov, kovové inženýrské sítě, uzemňovací soustavy, čerpadla ve studních atd.).

Stanovení nebezpečného interferenčního pásma je provedeno v souladu s ČSN EN 12954 a TPG 920 25. V daném případě je pásmo stanoveno na 100 m od osy AU všemi směry. Podle místních podmínek (hodnoty rezistivity půdy, hladiny podzemní vody, její chemické složení, max. výstupního proudu SKAO, druhu cizí úložné konstrukce, její pasivní ochrany apod.) může být ochranná vzdálenost redukována, např. formou odborného znaleckého posudku, který musí mít náležitosti stanovené § 13 vyhl. Č. 37/1967 Sb., ve znění pozdějších předpisů.

Toto anodové uzemnění je uloženo na sousedním pozemku parc. č. 12542 ... předmětné lokality.

V rozsahu této stavby souhlasíme:

- s povolením stavby dle zákona 183/2006 Sb. ve znění pozdějších (po dobu platnosti přechodných ustanovení uvedených v zákoně č. 283/2021 Sb. ve znění pozdějších předpisů);
- s povolením stavby nebo zařízení dle zákona 283/2021 Sb. ve znění pozdějších předpisů;
- s použitím tohoto vyjádření ve zrychleném řízení dle § 184, odst. 2 písm. d) zákona č. 283/2021 Sb. ve znění pozdějších předpisů;

Pokud se toto vyjádření v době své platnosti stane součástí rozhodnutí stavebního úřadu (bude citována naše značka vyjádření), prodlužuje se automaticky jeho platnost o dobu platnosti rozhodnutí stavebního úřadu.

GasNet Služby, s.r.o.

Plynárenská 499/1 · Zábřovice · 602 00 Brno · T 555 90 10 10 · www.gasnet.cz

IČ: 27935311 · DIČ: CZ27935311

Zápis do obchodního rejstříku: Krajský soud v Brně, sp. zn. C 57165, dne 26. 7. 2007

Certificate of incorporation: Regional Court in Brno, ref. number C 57165, on 26th July 2007

Zákaznická linka GasNet 555 90 10 10, info@gasnet.cz, www.gasnet.cz



V zájmovém území se mohou nacházet plynárenská zařízení jiných vlastníků či správců, případně i dlouhodobě nefunkční/neprovozovaná plynárenská zařízení bez dostupných informací o jejich poloze a vlastnictví.

Platí pouze pro území vyznačené v příloze tohoto vyjádření a to 24 měsíců ode dne jeho vydání.

Za správnost a úplnost dokumentace předložené s žádostí včetně jejího souladu s platnými předpisy plně zodpovídá její zpracovatel. Vyjádření nenahrazuje případná další vyjádření k jiným částem stavby.

V případě další korespondence nebo jednání (např. změna stavby) uvádějte naši značku - 5003307059 a datum tohoto vyjádření. Kontakty jsou k dispozici na <https://www.gasnet.cz/cs/kontaktni-system/>.



GasNet, s.r.o.
zastoupená společností GasNet Služby, s.r.o., IČ 27935311
Zdeněk Kocourek
Specialista externích požadavků
Odbor zpracování externích požadavků


Přílohy: Orientační zakres plynárenského zařízení, Ověřená příloha žadatele

Příloha: Orientační zakres plynárenského zařízení. Tato příloha je nedílnou součástí stanoviska č. 5003307059 ze dne 15.05.2025.

Provozovatel DS: GasNet, s.r.o.; Stavebník: Státní pozemkový úřad , Husinecká 1024/11a , 13000 Praha. K.ú.: Hrabětice.



Provozovatel DS: GasNet, s.r.o.; Stavebník: Státní pozemkový úřad , Husinecká 1024/11a , 13000 Praha. K.ú.: Hrabětice.

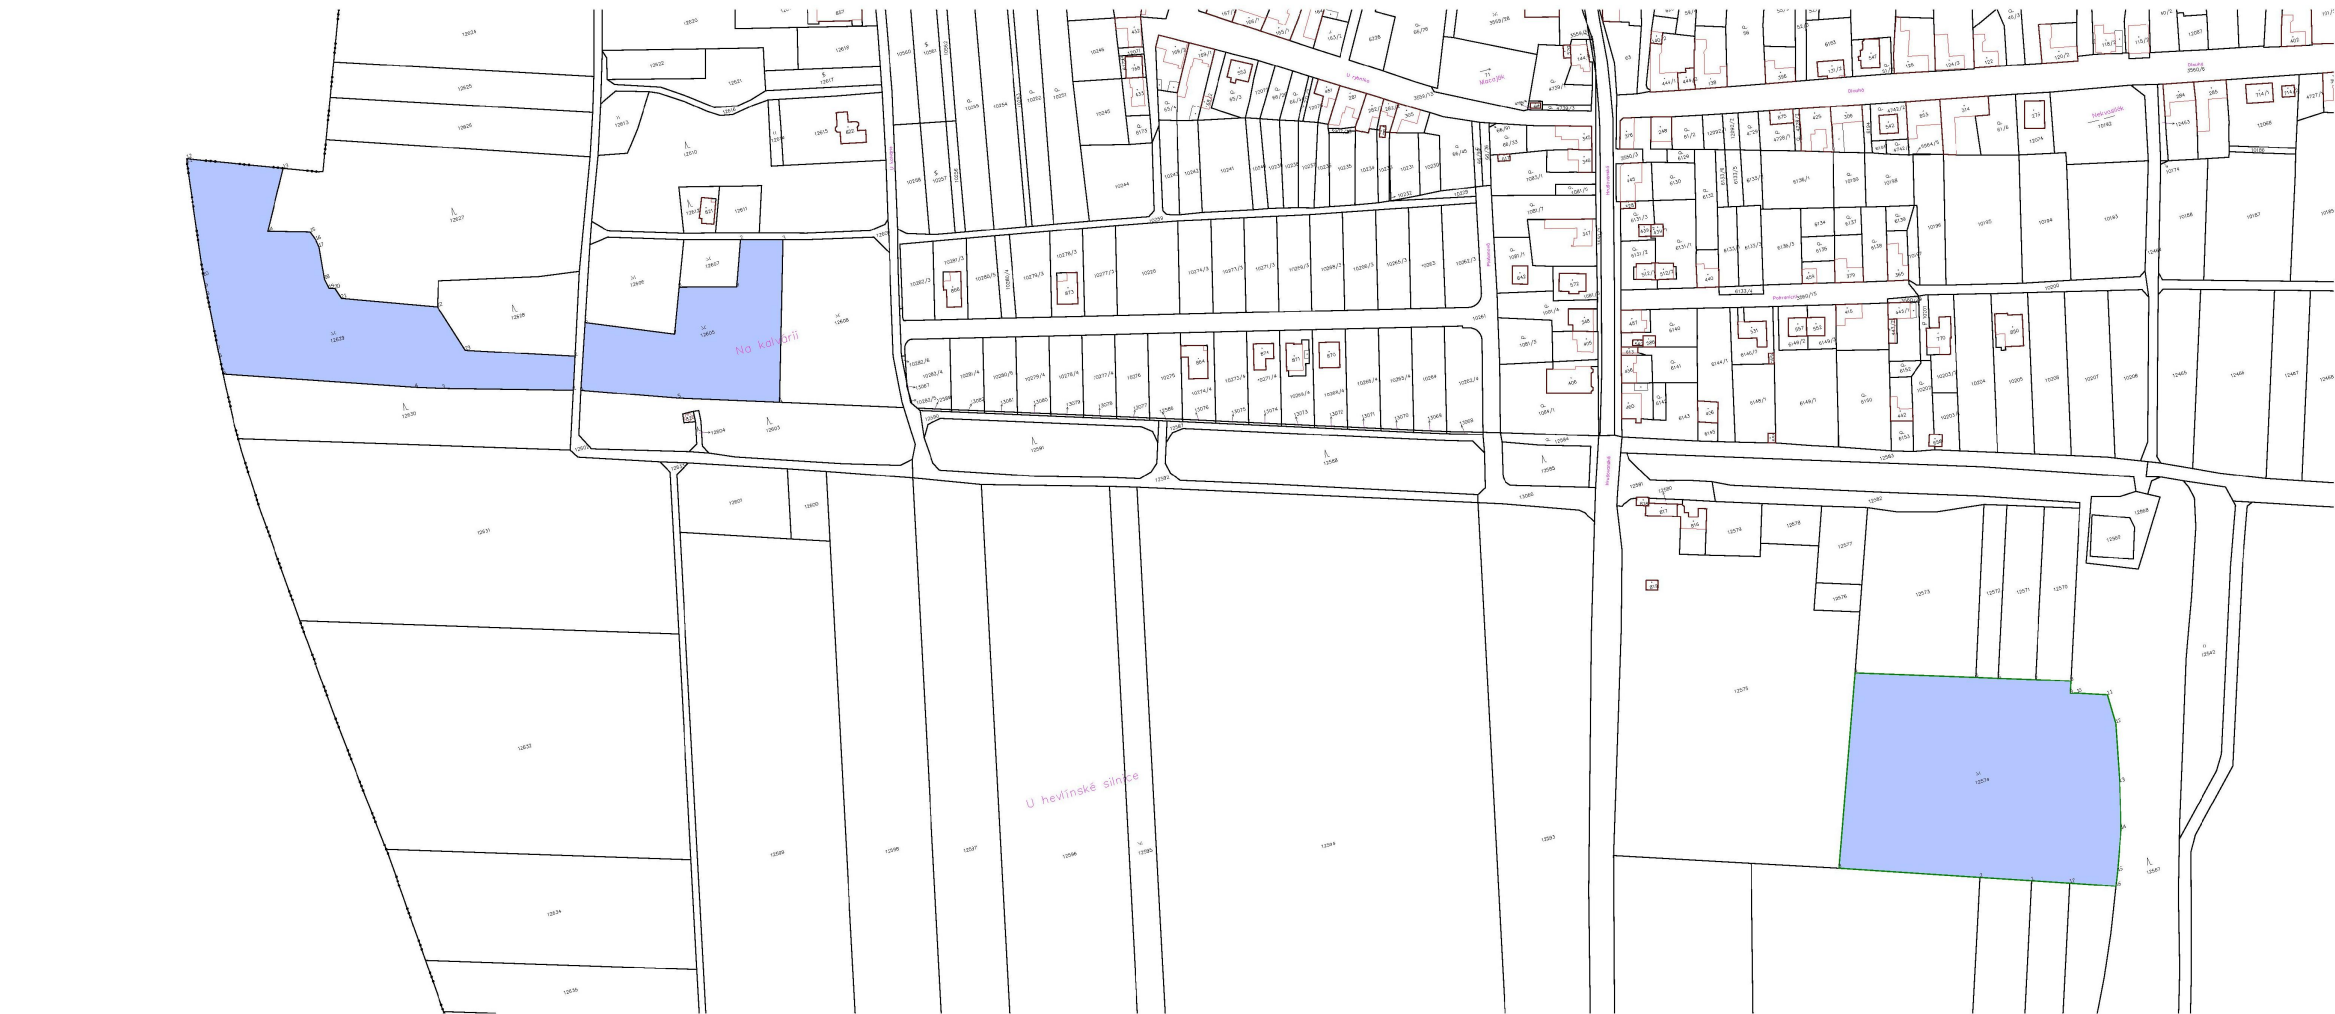

Katastrální mapa © Český úřad zeměměřický a katastrální

Charakteristika stavby:

Místní název:

Parcelní číslo:

Vlastnické právo:

Výměra :

LBC 7 Hrabětice, (dle Komplexní pozemkové úpravy v k.ú. Hrabětice, 05/2021)

p.č. 12605 a 12629, LV 10001 v k.ú. Hrabětice (okres Znojmo);646431

Obec Hrabětice, Kostelní 230, 67168 Hrabětice

celkem 17 114 m²

LBC 9 U Hřbitě, (dle Komplexní pozemkové úpravy v k.ú. Hrabětice, 05/2021)

p.č. 12574, LV 10001 v k.ú. Hrabětice (okres Znojmo);646431

Obec Hrabětice, Kostelní 230, 67168 Hrabětice

celkem 15 954 m²

VYTÝČOVACÍ BODY PARCEL STAVBY SO-1, LBC 7
v k.ú.Hrabětice (okres Znojmo);646431

VYTÝČOVACÍ BODY PARCELY č. 12629

1. v bodě X=-619068.8700 Y=-1203211.6600

2. v bodě X=-619074.5500 Y=-1203229.2800

3. v bodě X=-619143.3800 Y=-1203209.7700

4. v bodě X=-619157.4500 Y=-1203205.3700

5. v bodě X=-619257.0500 Y=-1203171.2800

6. v bodě X=-619256.5800 Y=-1203162.9400

7. v bodě X=-619256.2900 Y=-1203157.6000

8. v bodě X=-619254.3000 Y=-1203127.5600

9. v bodě X=-619254.0200 Y=-1203123.0000

10. v bodě X=-619253.6500 Y=-1203117.0200

11. v bodě X=-619246.3700 Y=-1203054.8100

12. v bodě X=-619245.8900 Y=-1203052.6300

13. v bodě X=-619196.2700 Y=-1203071.3000

14. v bodě X=-619213.3700 Y=-1203102.3100

15. v bodě X=-619191.1900 Y=-1203108.7100

16. v bodě X=-619189.1500 Y=-1203113.7900

17. v bodě X=-619188.4300 Y=-1203117.9400

18. v bodě X=-619190.1400 Y=-1203135.7100

19. v bodě X=-619189.0000 Y=-1203141.2200

20. v bodě X=-619185.9400 Y=-1203142.0500

21. v bodě X=-619183.9000 Y=-1203148.1200

22. v bodě X=-619124.4600 Y=-1203166.1400

23. v bodě X=-619126.0100 Y=-1203192.9800

VYTÝČOVACÍ BODY PARCELY č. 12605

1. v bodě X=-618965.1200 Y=-1203173.6000

2. v bodě X=-618942.7000 Y=-1203179.6000

3. v bodě X=-618967.5100 Y=-1203264.8900

4. v bodě X=-619020.3800 Y=-1203248.3200

5. v bodě X=-619070.6100 Y=-1203230.3900

6. v bodě X=-619058.8700 Y=-1203195.3500

7. v bodě X=-619013.2700 Y=-1203214.0800

8. v bodě X=-619004.2500 Y=-1203189.9000

9. v bodě X=-618973.7600 Y=-12033197.5300

VYTÝČOVACÍ BODY PARCEL STAVBY SO-2, LBC 9
v k.ú.Hrabětice (okres Znojmo);646431

VYTÝČOVACÍ BODY PARCELY č. 12574

1. v bodě X=-618374.6700 Y=-1203694.0500

2. v bodě X=-618401.4500 Y=-1203694.9900

3. v bodě X=-618474.4000 Y=-1203660.2900

4. v bodě X=-618438.3700 Y=-1203559.5200

5. v bodě X=-618375.3200 Y=-1203578.9600

6. v bodě X=-618363.6100 Y=-1203552.6000

7. v bodě X=-618344.2000 Y=-1203588.6200

8. v bodě X=-618325.7300 Y=-1203594.3300

9. v bodě X=-618327.0300 Y=-1203600.0200

10. v bodě X=-618324.3600 Y=-1203601.5300

11. v bodě X=-618308.4200 Y=-1203606.7400

12. v bodě X=-618308.0200 Y=-1203622.9100

13. v bodě X=-618314.2700 Y=-1203654.7500

14. v bodě X=-618320.1300 Y=-1203679.6100

15. v bodě X=-618327.9800 Y=-1203701.2800

16. v bodě X=-618330.9400 Y=-1203708.8600

17. v bodě X=-618354.9500 Y=-1203700.7300

LEGENDA MAPY DKM:

STAV

NÁVRH

POPIS

mapa kn - hranice parcel km / čísla parcel

mapa kn - slučky

hranice katastrálního území

LEGENDA OSTATNÍCH HRANIC A PLOCH PSZ :

STAV

NÁVRH

POPIS

předmětná parcela stavby

0 20 40 60 80 100m

Měřítko 1 : 2000

akce :

PD Výsadba části LBC7 a části LBC9 v k.ú. Hrabětice

investor :

zpracovatel :

autorizovaná osoba :

datum :

03/2025

Česká republika – Státní pozemkový úřad, Krajský pozemkový úřad pro Jihomoravský kraj, nám. Armády 1213/8, Znojmo

Ing. Jaroslav Krejčí, Na Svahu 408/18, 669 02 Znojmo

Ing. Jaroslav Krejčí, ČKA : 02 947

C.2. Katastrální situační výkres

stupeň :

DPS

pare č.:

měřitko :

1:2 000, formát A4