

VÝPIS Z KATASTRU NEMOVITOSTÍ
prokazující stav evidovaný k datu 15.08.2025 09:35:02

Vyhotoveno bezúplatně dálkovým přístupem pro účel: Správa majetku, č.j.: 208784/2025 pro Státní pozemkový úřad

Okres: CZ0201 Benešov

Obec: 530166 Miličín

Kat.území: 694843 Malovice u Miličína

List vlastnictví: 10002

V kat. území jsou pozemky vedeny ve dvou číselných řadách (St. = stavební parcela)

A Vlastník, jiný oprávněný	Identifikátor	Podíl
Vlastnické právo Česká republika	00000001-001	

Príslušnost hospodařit s majetkem státu

**Státní pozemkový úřad, Husinecká 1024/11a, Žižkov, 13000 01312774
Praha 3**

ČÁSTEČNÝ VÝPIS

B Nemovitosti

Pozemky

Parcela	Výměra[m2]	Druh pozemku	Způsob využití	Způsob ochrany
206/5	186	vodní plocha	vodní nádrž přírodní	

B1 Věcná práva sloužící ve prospěch nemovitostí v části B - Bez zápisu

C Věcná práva zatěžující nemovitosti v části B včetně souvisejících údajů - Bez zápisu

D Poznámky a další obdobné údaje - Bez zápisu

Plomby a upozornění - Bez zápisu

E Nabývací tituly a jiné podklady zápisu

Listina

- o Ohlášení příslušnosti hospodařit s majet. státu (§4 zák.č.503/2012Sb.) 010740/2013 /OMV/1 ze dne 02.01.2013.

Z-908/2013-201

**Pro: Státní pozemkový úřad, Husinecká 1024/11a, Žižkov, 13000 Praha RČ/IČO: 01312774
3**

F Vztah bonitovaných půdně ekologických jednotek (BPEJ) k parcelám - Bez zápisu

Nemovitosti jsou v územním obvodu, ve kterém vykonává státní správu katastru nemovitostí ČR:
Katastrální úřad pro Středočeský kraj, Katastrální pracoviště Benešov, kód: 201.

Vyhotovil:

Vyhotoveno: 15.08.2025 09:51:12

Český úřad zeměměřický a katastrální - SCD

Poučení: Údaje katastru lze užít pouze k účelům uvedeným v § 1 odst. 2 katastrálního zákona.
Osobní údaje získané z katastru lze zpracovávat pouze při splnění podmínek obecného nařízení
o ochraně osobních údajů. Podrobnosti viz <https://cuzk.gov.cz/>.

[illegible]

Katastrální úřad pro Středočeský kraj, Katastrální pracoviště Benešov	Dle-res Benešov	Obec Miličín	Podpis Číslo
Kat.uzemi Malovice u Miličína	Mapový list č. TABOR 1-1/III	Měřítko 1:1000	Razítko
KOPIE KATASTRÁLNÍ MAPY			
Číslo k 28.2.2017, 07:49:40		Dne 28.02.2017 07:49:40	

Kat. území Malovice u Milčice	Mapový list č. TABOR 1-1/II	Měřítko 1:1000		Lisio / Razitko <i>Pl. SHH / 2017</i> - 3 - 03 - 2017
KOPIE KATASTRÁLNÍ MAPY			Stav k 28.2.2017, 07:43:40	Dne 28.02.2017 07:43:40

KOPIE KATASTRÁLNÍ MAPY	Dne 28.02.2017 07:43:40	28.2.2017, 07:43:40
		28.2.2017, 07:43:40
		28.2.2017, 07:43:40
28.2.2017, 07:43:40	28.2.2017, 07:43:40
---------------------	---------------------

28.2.2017, 07:43:40	28.2.2017, 07:43:40
---------------------	---------------------

Katastrální úřad pro Středočeský kraj, Katastrální pracoviště Benešov	Dle-res Benešov	Obec Miličín	Podpis Číslo
Kat.uzemi Malovice u Miličína	Mapový list č. TABOR 1-1/III	Měřítko 1:1000	Razítko - 3 - 03 - 2017
KOPIE KATASTRÁLNÍ MAPY			
Číslo k 28. 2. 2017, 07:49:40		Dne 28.02.2017 07:49:40	

Stav k 28. 2. 2017, 07:43:40	Dne 28.02.2017 07:43:40	Razitko 26. 8. 2017 - 3 - 03 - 2017	Měřítko 1:1000	Mapový list č. TABOR 1-1/II	Malovice u Miličína
---------------------------------	----------------------------	---	-------------------	--------------------------------	---------------------

KOPIE KATASTRÁLNÍ MAPY	
Číslo k 28.2.2017, 07:43:40	Dne 28.02.2017 07:43:40

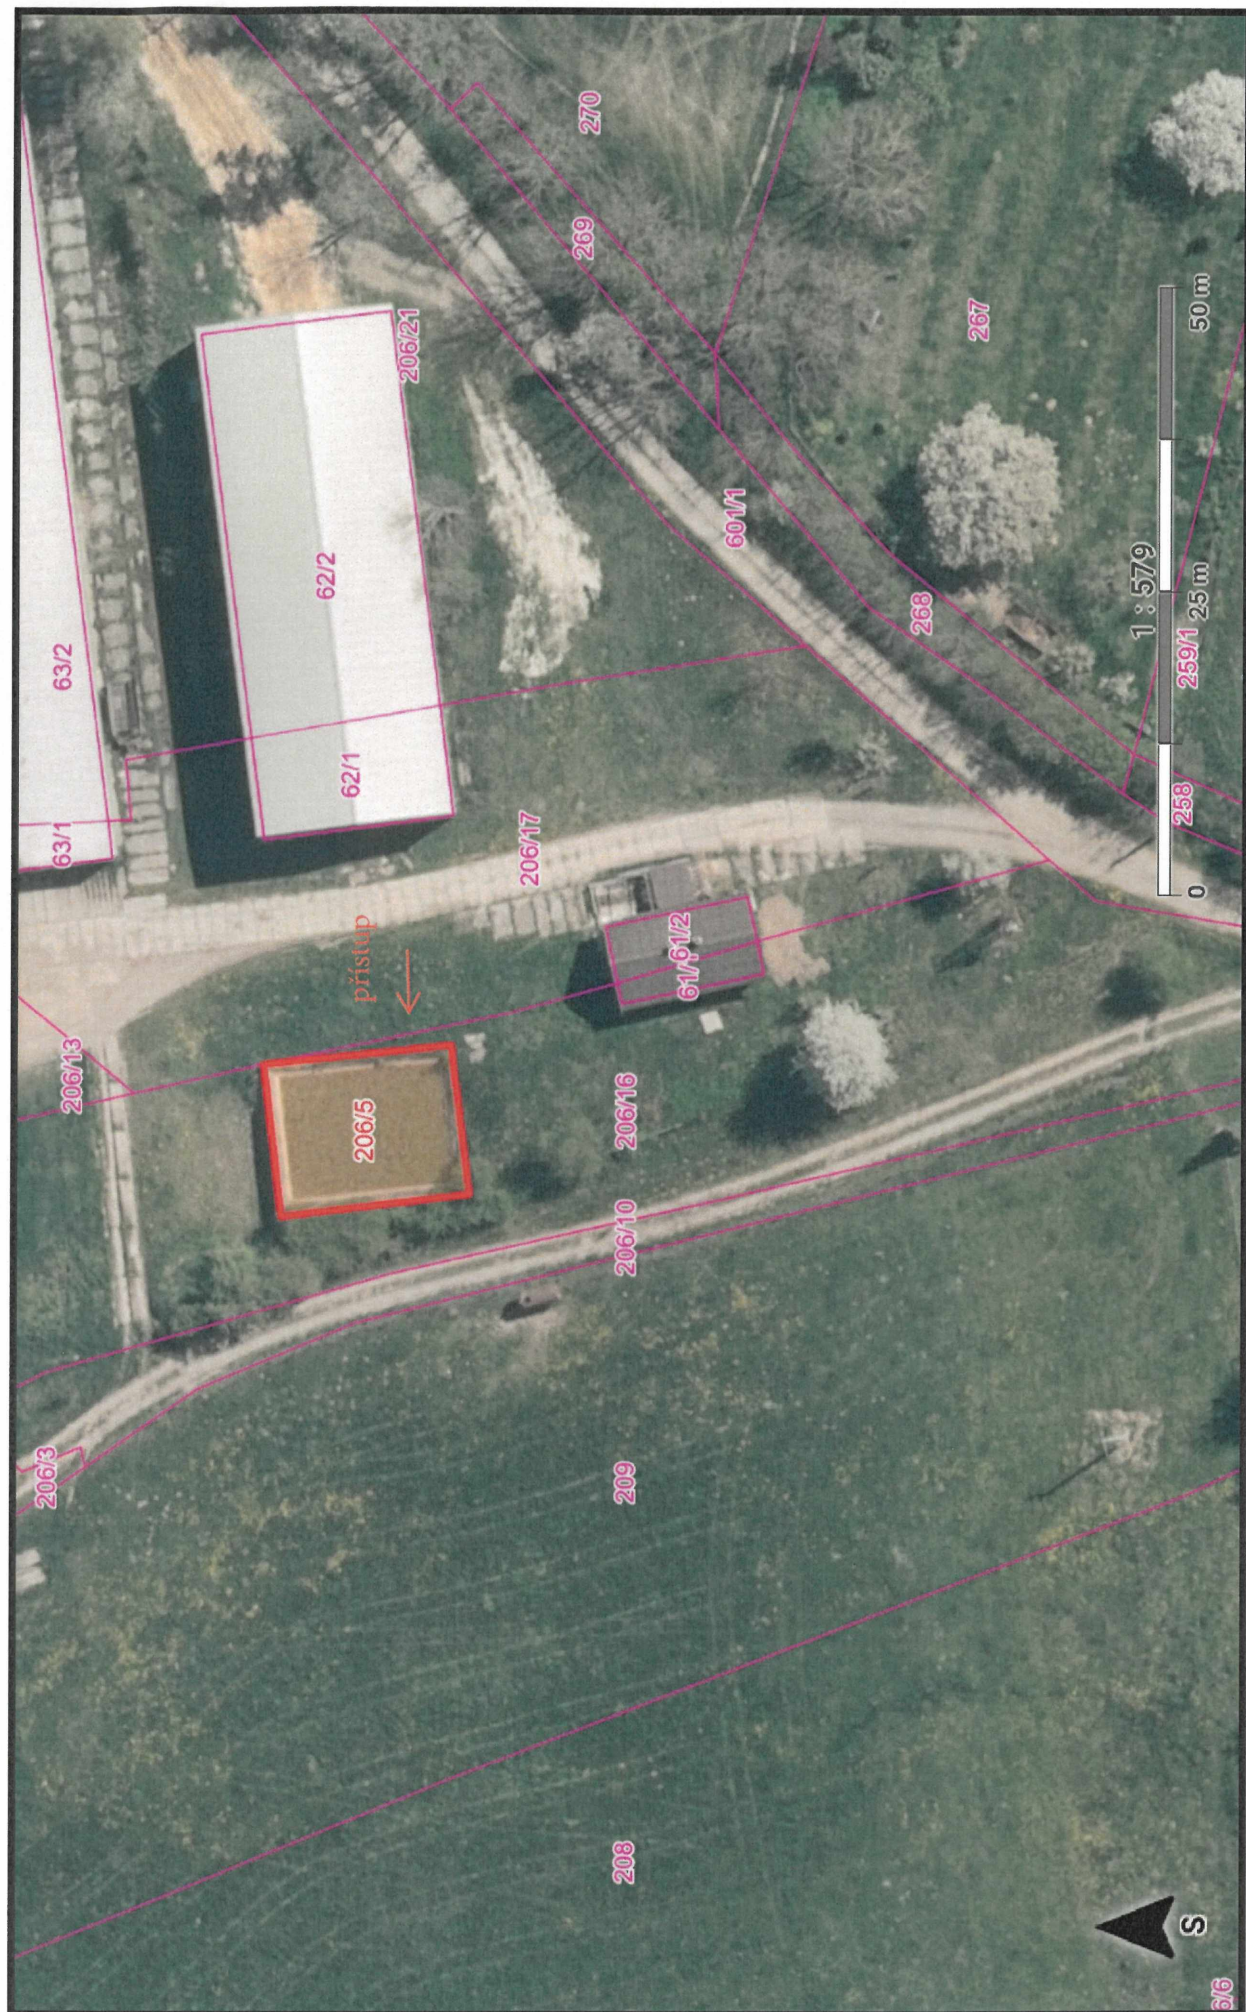

Městský úřad Votice
Stavební úřad
V o t i c e

Státní statek Votice
Pražská 610
V o t i c e
2 5 9 0 1

Votice 20.10.1994

Věc : Vyjádření ke stavbě

Název stavby : Požární nádrž na farmě Malovice

Číslo stavebního pozemku : - 206/5 -

Katastrální území : Malovice

Vlastník stavby : Státní statek Votice

Rok postavení : 1971

Stavba povolena : ONV Benešov dne 10.3.1970/Výst.328.2-739/70

Stavba kolaudována : 13.9.1976 - uvedení do provozu dle vl.nař.č.8/1956
spolu s farmou

Na základě Dohody MZe ČR ,MH ČR ,MŽP ČR ,PF ČR a ČZKÚ ze dne 14.2.1994 a žádosti Státního statku Votice u uvedené stavby platí, že byla povolena i kolaudována jako součást farmy - viz zápis o uvedení do provozu dle vl.nař. č.8/1956.

Stavba je svým stavebně technickým uspořádáním vybavena jako požární nádrž a k tomu účelu byla užívána. Provedena byla z betonu B 105 do ocelové výstuže, rozměry 15,30 x 12,30, dno z betonu proloženého kamenem, zábradlí z ocel. trubek.

Toto vyjádření je vydáno podle žádosti Státního statku Votice o potvrzení existence stavby.

vedoucí odboru výstavby a ŽP
Městského úřadu ve Voticích

Rok: 1974 714

~~2~~ 2

VORZUBEREITEN

SP1. 009/11/12

