


POHLED NA OPĚRU č.2, NOVÝ STAV

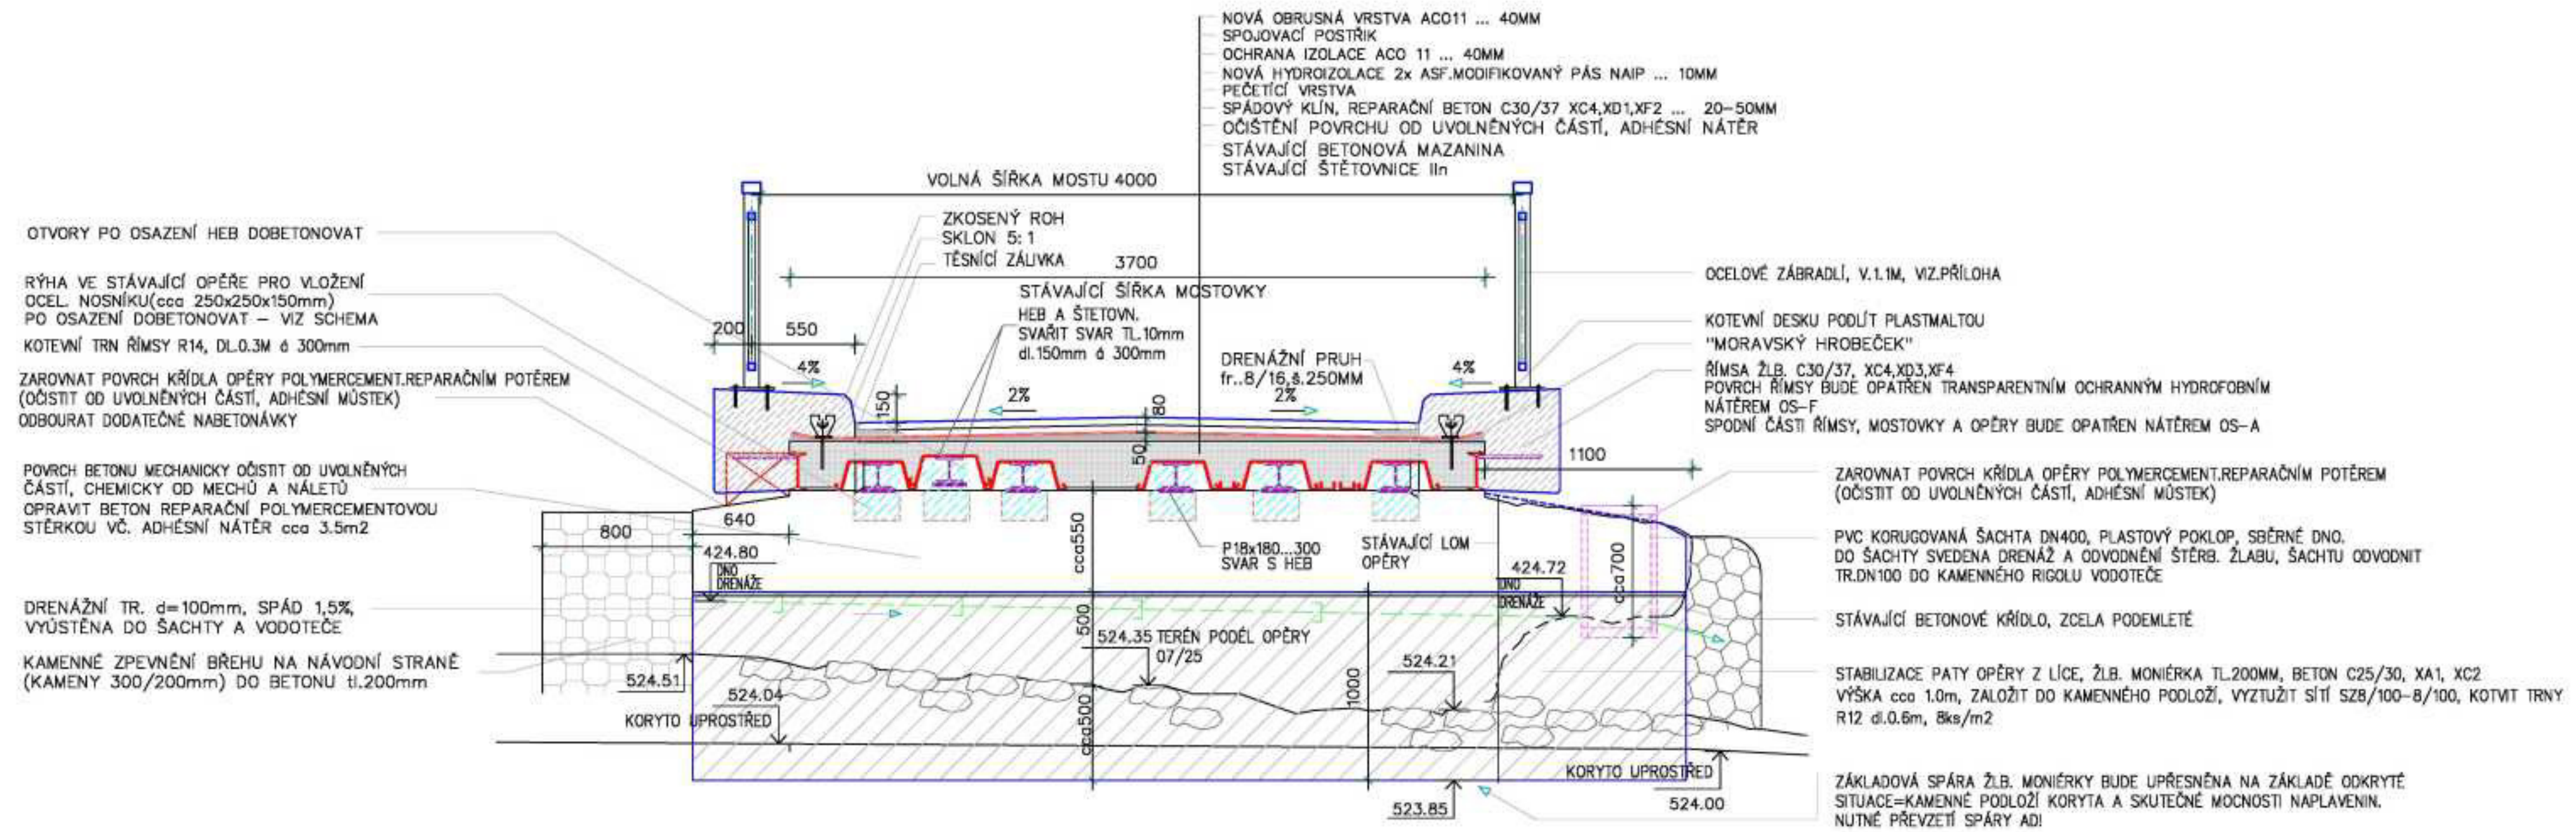

INVESTOR:	Státní pozemkový úřad, Husinecká 1024/11a, 130 00 Praha	AKCE:	OPRAVA MOSTU PŘES BABSKÝ POTOK k.ú. Babí p.p.č. 2881		FORMÁT:	3x A4
OBSAH:	POHLED 2 - 2 NA OPĚRU č.2		1:25	D.1.2.5.	ÚČEL:	POVOLENÍ STAVBY
					ČÍS. ZAK.	6293/28
					MĚŘÍTKO:	Č. VÝKRESU