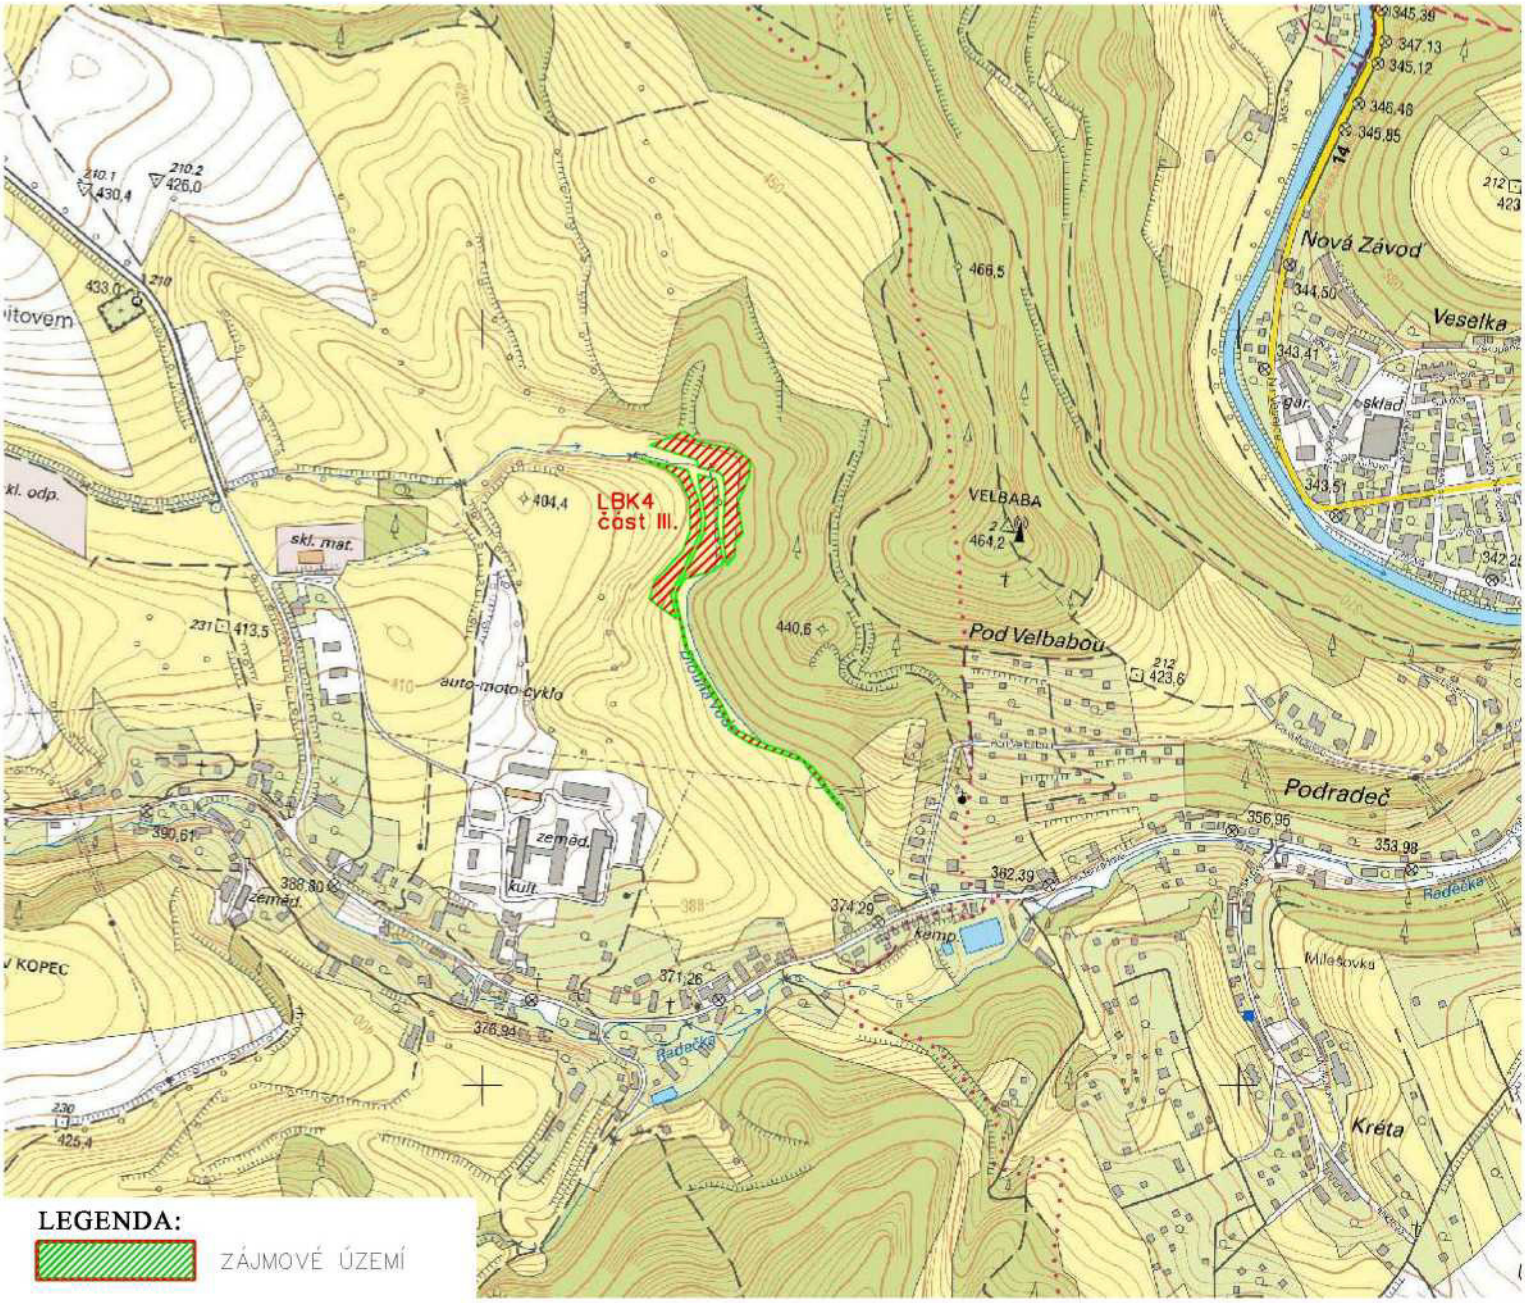

LEGENDA:

ZÁJMOVÉ ÚZEMÍ

PŘED ZAPOČETÍM PRACÍ NUTNO VYTÝČIT
VEŠKERÁ PODZEMNÍ VEDENÍ !

SOUŘADNICOVÝ SYSTÉM JTSK
VÝŠKOVÝ SYSTÉM BpV

Vypracoval	Zodpovědný projektant	Zodpovědný zástupce	Kontrola

Kraj : Královéhradecký — PÚsRP : Trutnov

OÚ : Úpice

Investor : ČR – Státní pozemkový úřad, Trutnov

Agroprojekce Litomyšl s.r.o.
ROKYCANOVA 114/IV
VYSOKÉ MÝTO 566 01

Akce :

Biokoridory a interakční prvky v k.ú. Radeč

Obsah : Přehledná situace - LBK4 část III.

Stupeň :	DSP + DPS
Datum :	10. 2024
Formát :	9 A4
Zak.číslo :	039 30-24
Měřítko :	1:10 000
Příloha :	C.1.b