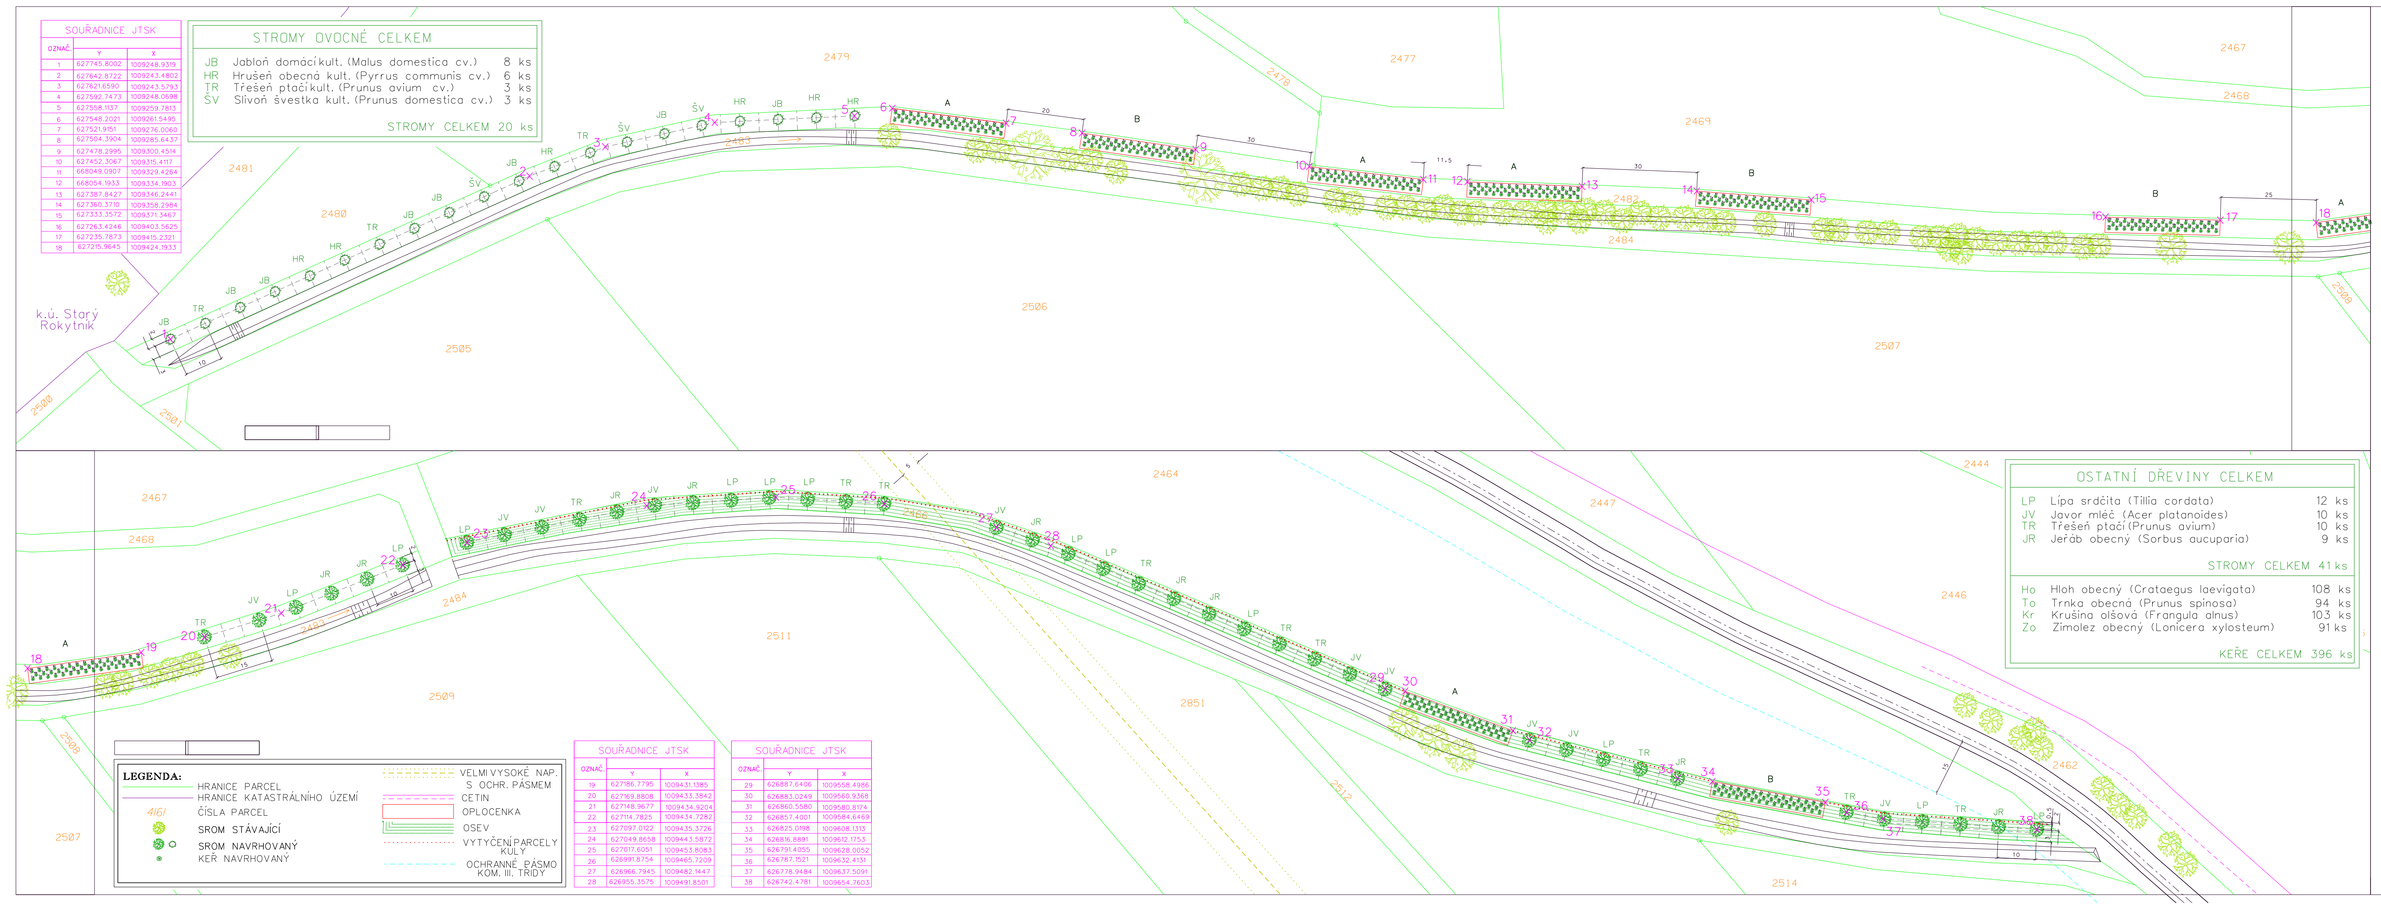

PŘED ZAPOČETÍM PRACÍ NUTNO VYTÝČIT VEŠKERÁ PODZEMNÍ VEDENÍ !

SOUŘADNICOVÝ SYSTÉM JTSK
VÝŠKOVÝ SYSTÉM BpV

Vypracoval	Zodpovědný projektant	Zodpovědný zástupce	Kontrola

groprojekce Trutnov s.r.o.
ROKYCANOVA 1145TV
VYSOKÉ MÝTO 566 01

Kraj : Královéhradecký	PÚsRP : Trutnov
OÚ : Úpice	
Investor : ČR – Státní pozemkový úřad, Trutnov	
Akce : Biokoridory a interakční prvky v k.ú. Radeč	Stupeň : DSP + DPS
	Datum : 10. 2024
	Formát : 6 A4
	Zak.číslo : 039 30-24
	Měřítko : 1:800
Obsah : Návrhová situace IP6	Příloha : D.1.1.2.1.1.