


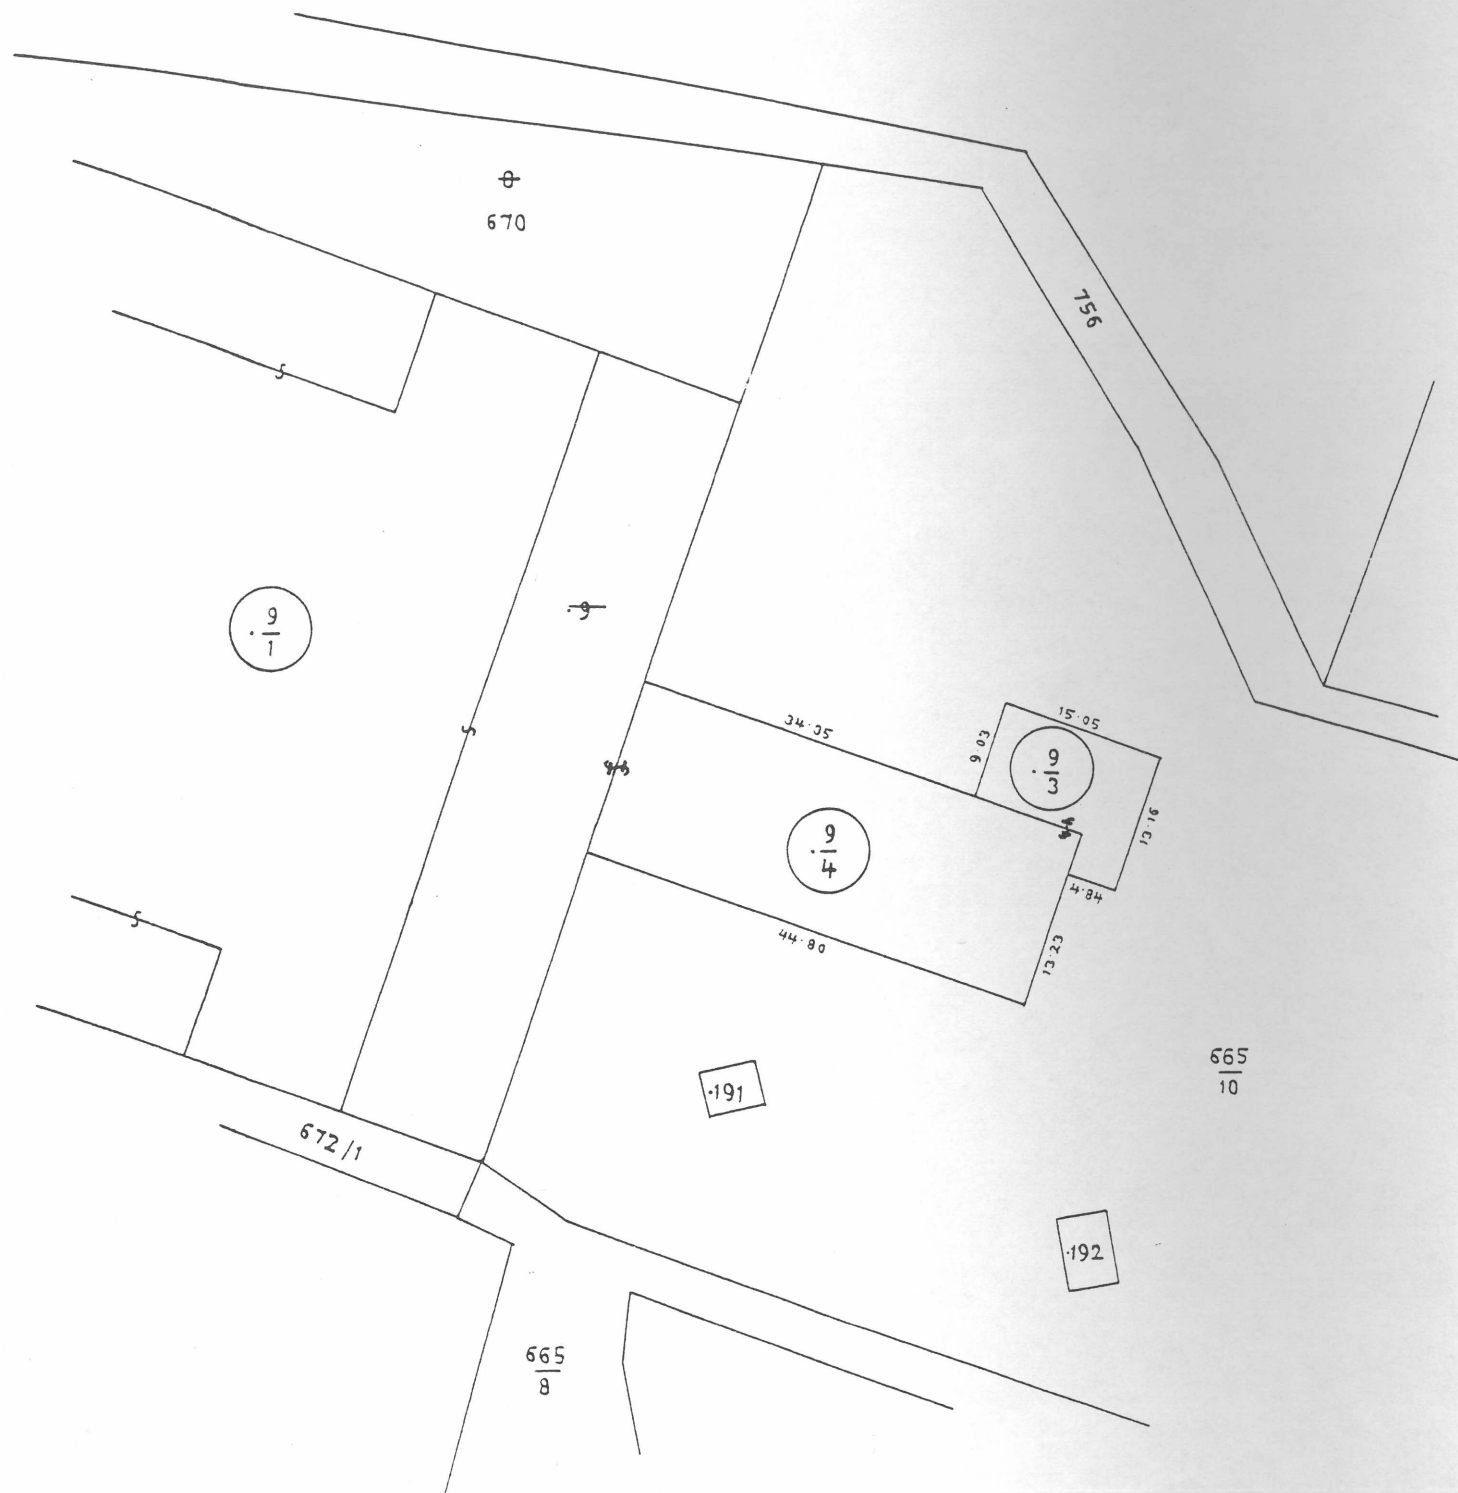

VÝKAZ VÝMĚR PODLE KATASTRU NEMOVITOSTÍ															
Dosavadní stav			Nový stav												
Parcelní číslo	Výměra		Druh pozemku	Parcelní číslo	Výměra		Druh pozemku	Nabyvatel	Kvalita výměry	Porovnání se stavem evidence právních vztahů					Poznámka
	ha	m²			ha	m²				Parcelní číslo		Číslo listu vlast.	Výměra dílu		
										v PK	v KN		ha	m²	
st.9	68	03	zast.	st.9/1	58	48			0						
				st.9/3	1	56			1						
				st.9/4	7	78	zem.hosp.bud.								
665/10	2	30	66	ost.p.	665/10	2	30	87	0		st.9	10002	7	78	
	2	98	69			2	98	69							
Nabyvatel:			1	Podřipská zemědělská společnost s.r.o. Libkovic p.Ř.											

Vyhotovitel	Okres Litoměřice	Obec Kostomlaty p.Ř.	Kat. území Kostomlaty p.Ř.
	Číslo plánu 148-445/98	Mapový list V S II 11-16	Záznam podrobného měření změn č. 148
GEOMETRICKÝ PLÁN pro rozdělení stp.9			
Zaměřil	Vyhotovil	Ověřil	Potvrdil
Dne 11.11.1998	Dne 20.11.1998	Dne 23.11.1998 č.397/98	Dne
Nové hranice byly v terénu označeny		Naležitostmi a přesností odpovídá právním předpisům	Soulad očíslování parcel s údaji katastru nemovitostí se potvrzuje
Výměra vypočtena		Podpis, razítko	
2. z vyrovnaných souřadnic v systému TSK			
1. z přímo měřených měr nebo ze souřadnic bez vyrovnání			
0. graficky			
Souřadnice bodů označených čísly a ostatní měřické údaje jsou uloženy u katastrálního úřadu.			